


東京都市計画道路幹線街路環状第8号線 計画図

縮尺二千五百分之一

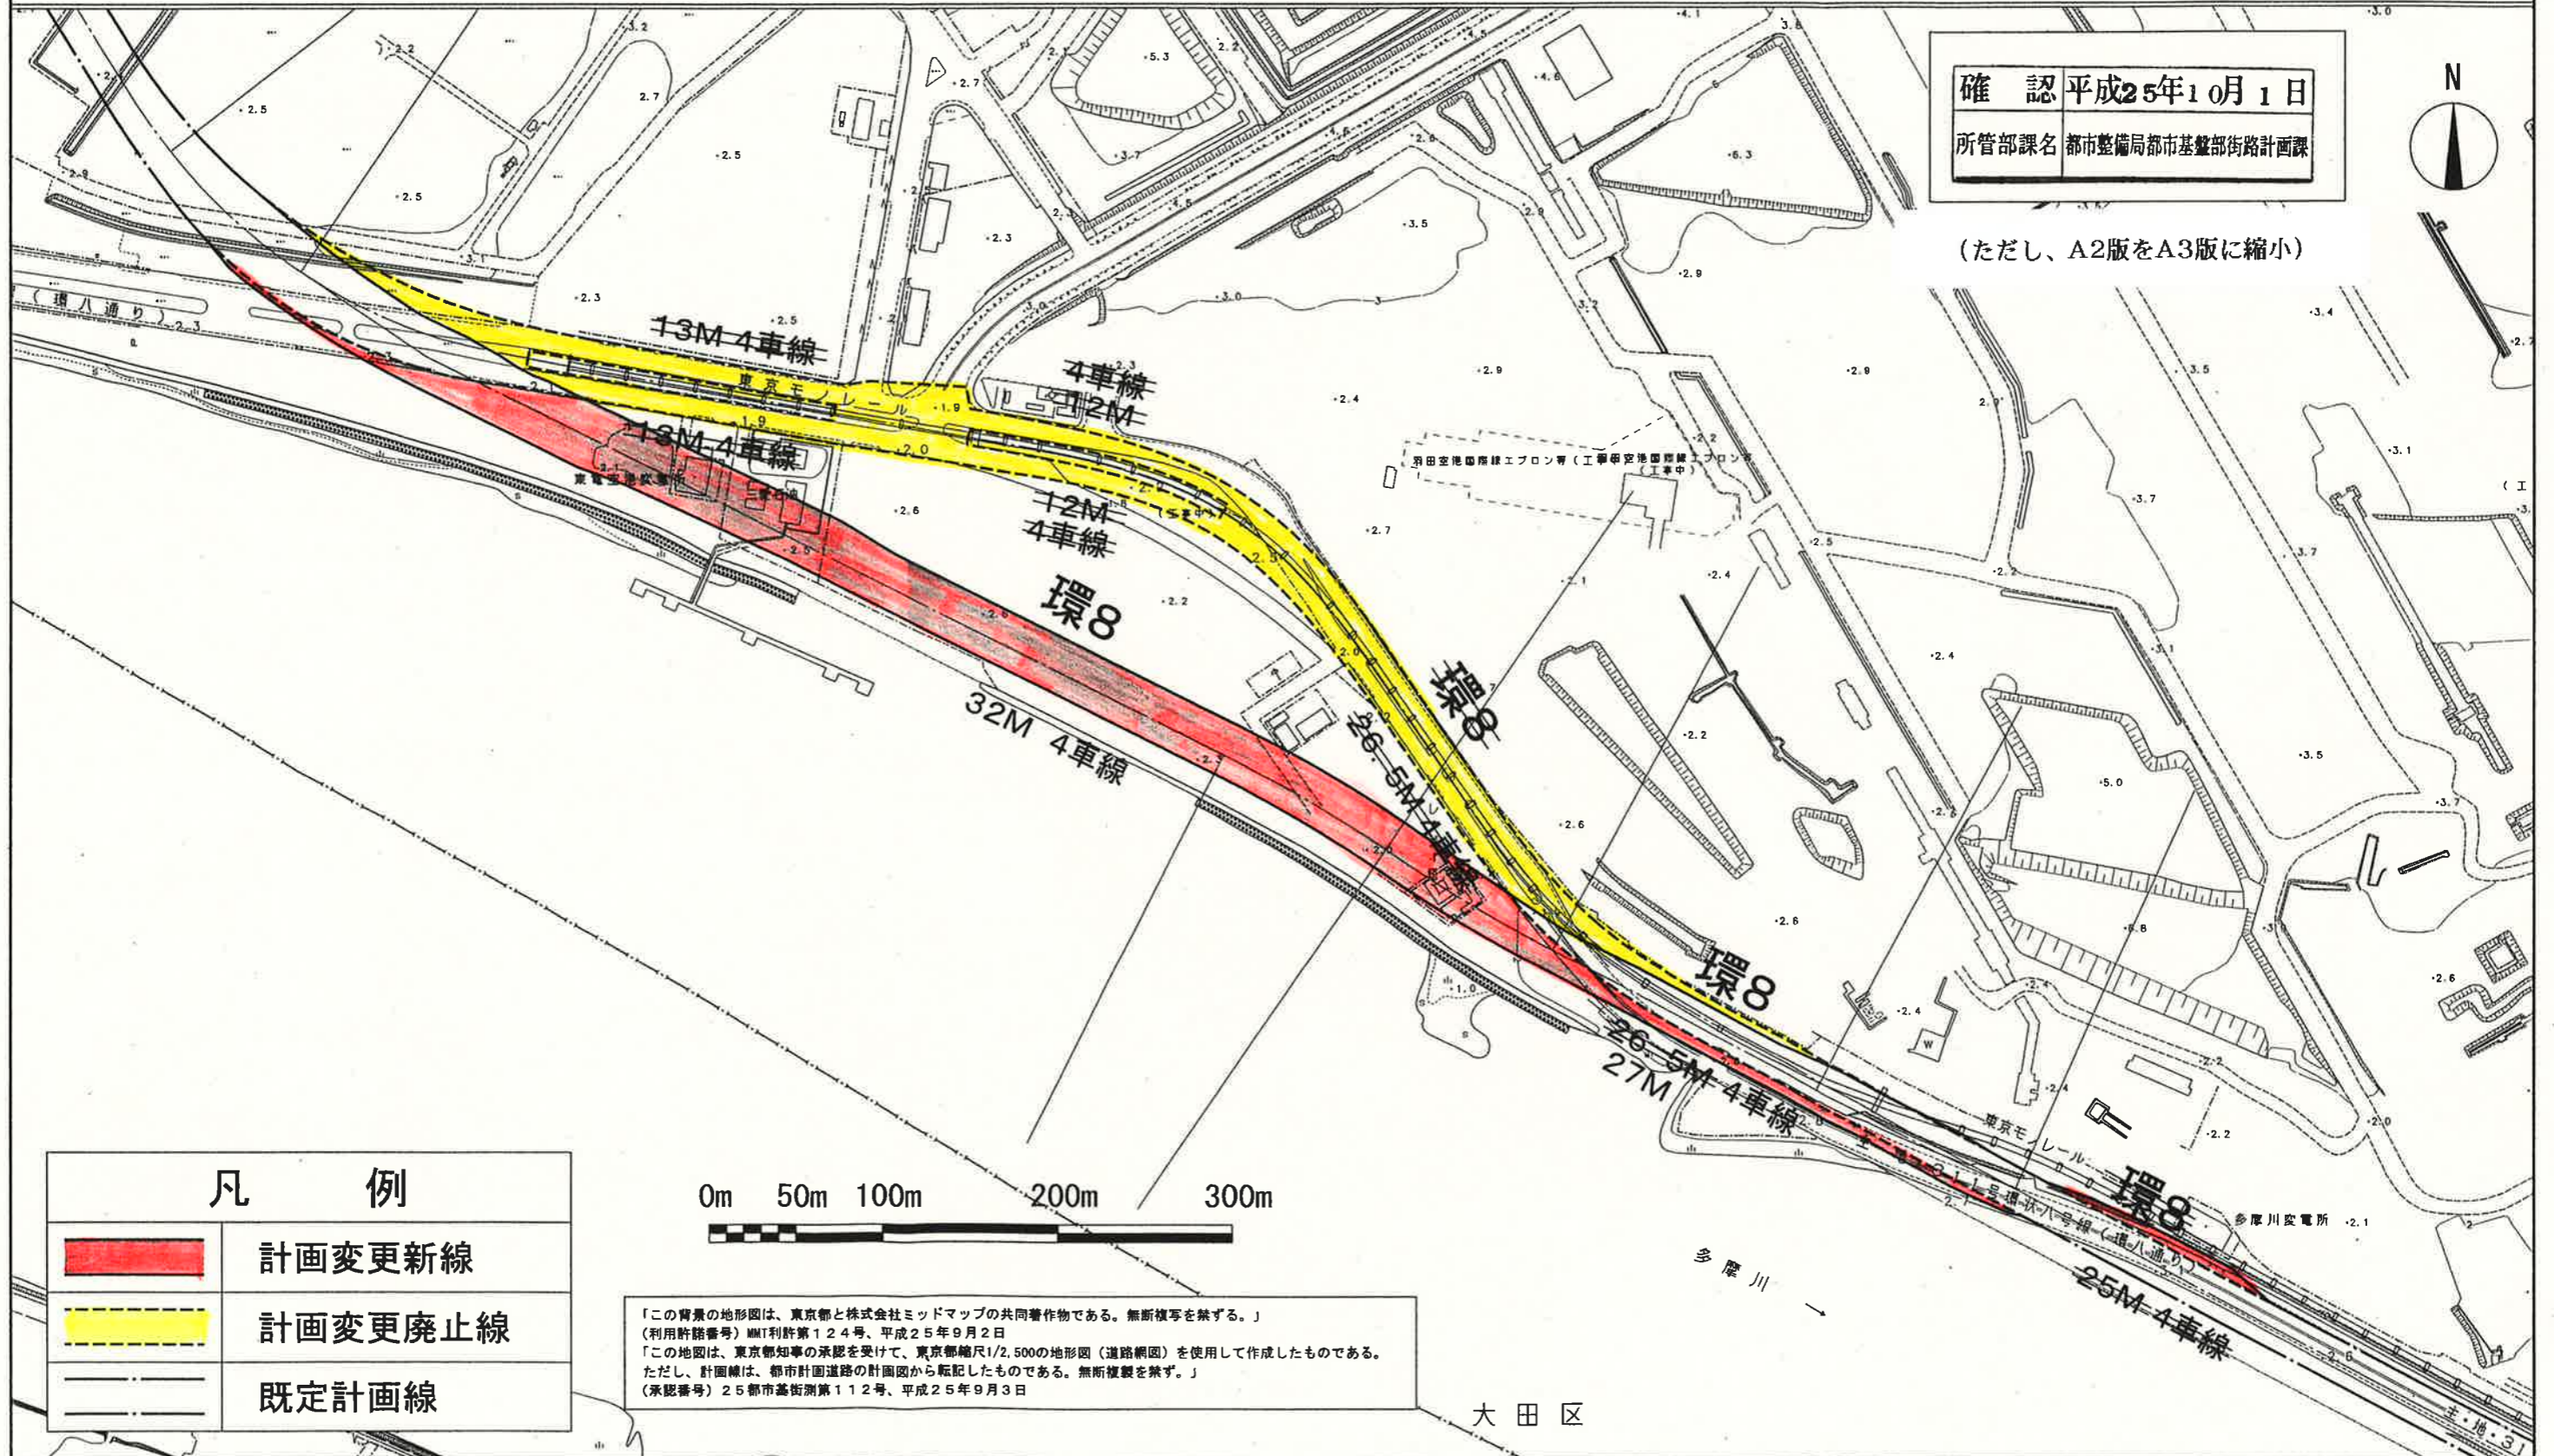

確認	平成25年10月1日
所管部課名	都市整備局都市基盤部街路計画課

(ただし、A2版をA3版に縮小)

凡 例	
	計画変更新線
	計画変更廃止線
	既定計画線

「この背景の地形図は、東京都と株式会社ミッドマップの共同著作物である。無断複写を禁ずる。」
 (利用許諾番号) MM1利許第124号、平成25年9月2日
 「この地図は、東京都知事の承認を受けて、東京都縮尺1/2,500の地形図(道路網図)を使用して作成したものである。
 ただし、計画線は、都市計画道路の計画図から転記したものである。無断複製を禁ずる。」
 (承認番号) 25都市基街測第112号、平成25年9月3日

大田区