

大田区都市計画施設図


●まちづくり情報閲覧システム「まちマップおおた」では、住所等を指定して各種情報の検索(縮尺1/2500)が可能です。
 [まちマップおおた]
<https://www2.wagmap.jp/ota/>



(1) 道路 (名称については裏面「凡例」を参照)	完成区間	—
	事業中区間	—
	事業中区間(改修・更新)	—
	計画決定区間	—
	計画決定区間(第5次事業化計画優先整備路線)	—
(2) 都市高速鉄道		—
(3) 駐車場	自転車駐車場	■
(4) 自動車ターミナル		■
(5) その他交通施設	交通広場(事業中)	■
(6) 公園		■
(7) 緑地		■
(8) 下水道	公共下水道(幹線関係略)	—
(9) ごみ焼却場		■
(10) その他供給施設	地域冷暖房施設	■
(11) その他処理施設		■
(12) 河川		—
(13) 市場		■
(14) 火葬場		■
(15) 一団地の住宅施設		■
(16) 流通業務団地		■
(17) その他政令で定める施設(防潮の施設)	海岸堤防及び水門	—
	河岸堤防及び水門	—
(2) 開市発街事業地	完了区域	1~4
	(1) 土地区画整理事業	すべき区域 5 計画決定区域 6
	(2) 市街地再開発事業	第一種市街地再開発事業
(3) 計地面等区	(1) 地区計画	■
	(2) 沿道地区計画	■
	(3) 防災街区整備地区計画	■

注) 都市計画の告示年月日等は、裏面のとおりです。
 この都市計画施設図は概略図です。

1:12,000

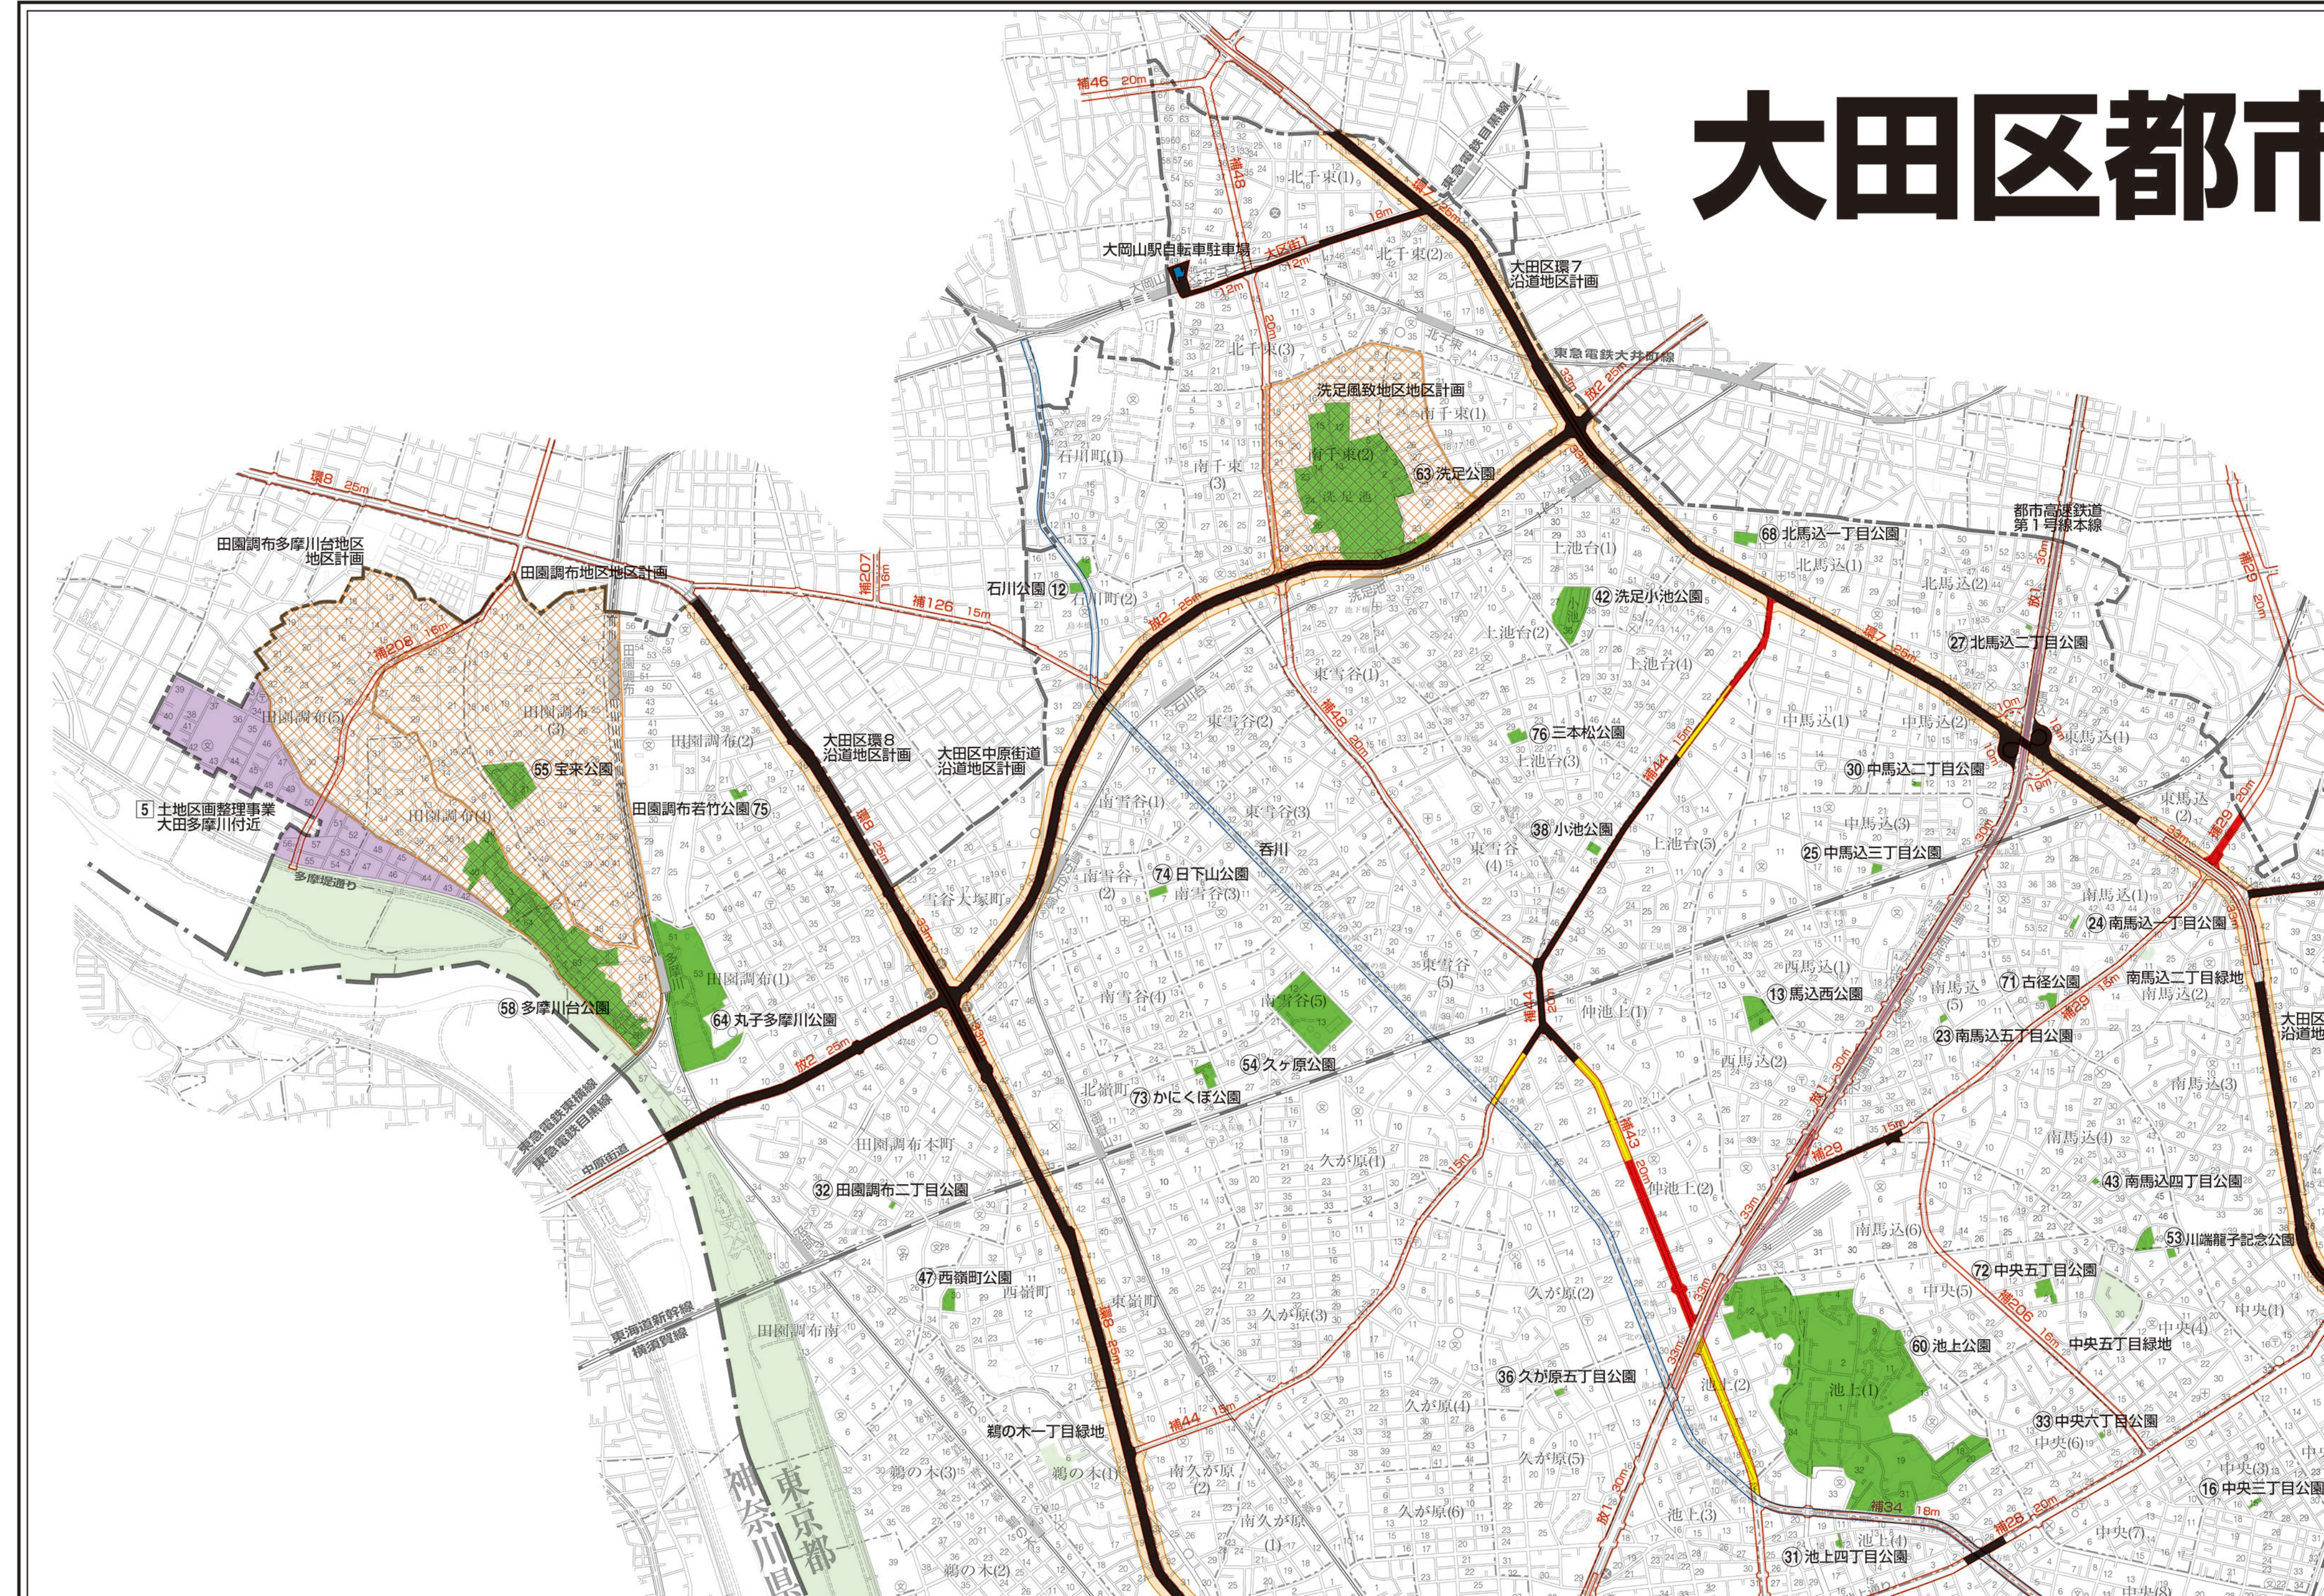

大田区都市