


大 田

72

道路台帳平面図

七十二号八十番

平成十三年三月  
 令和三年二月  
 調製  
 株式会社  
 協立コンサルタンツ

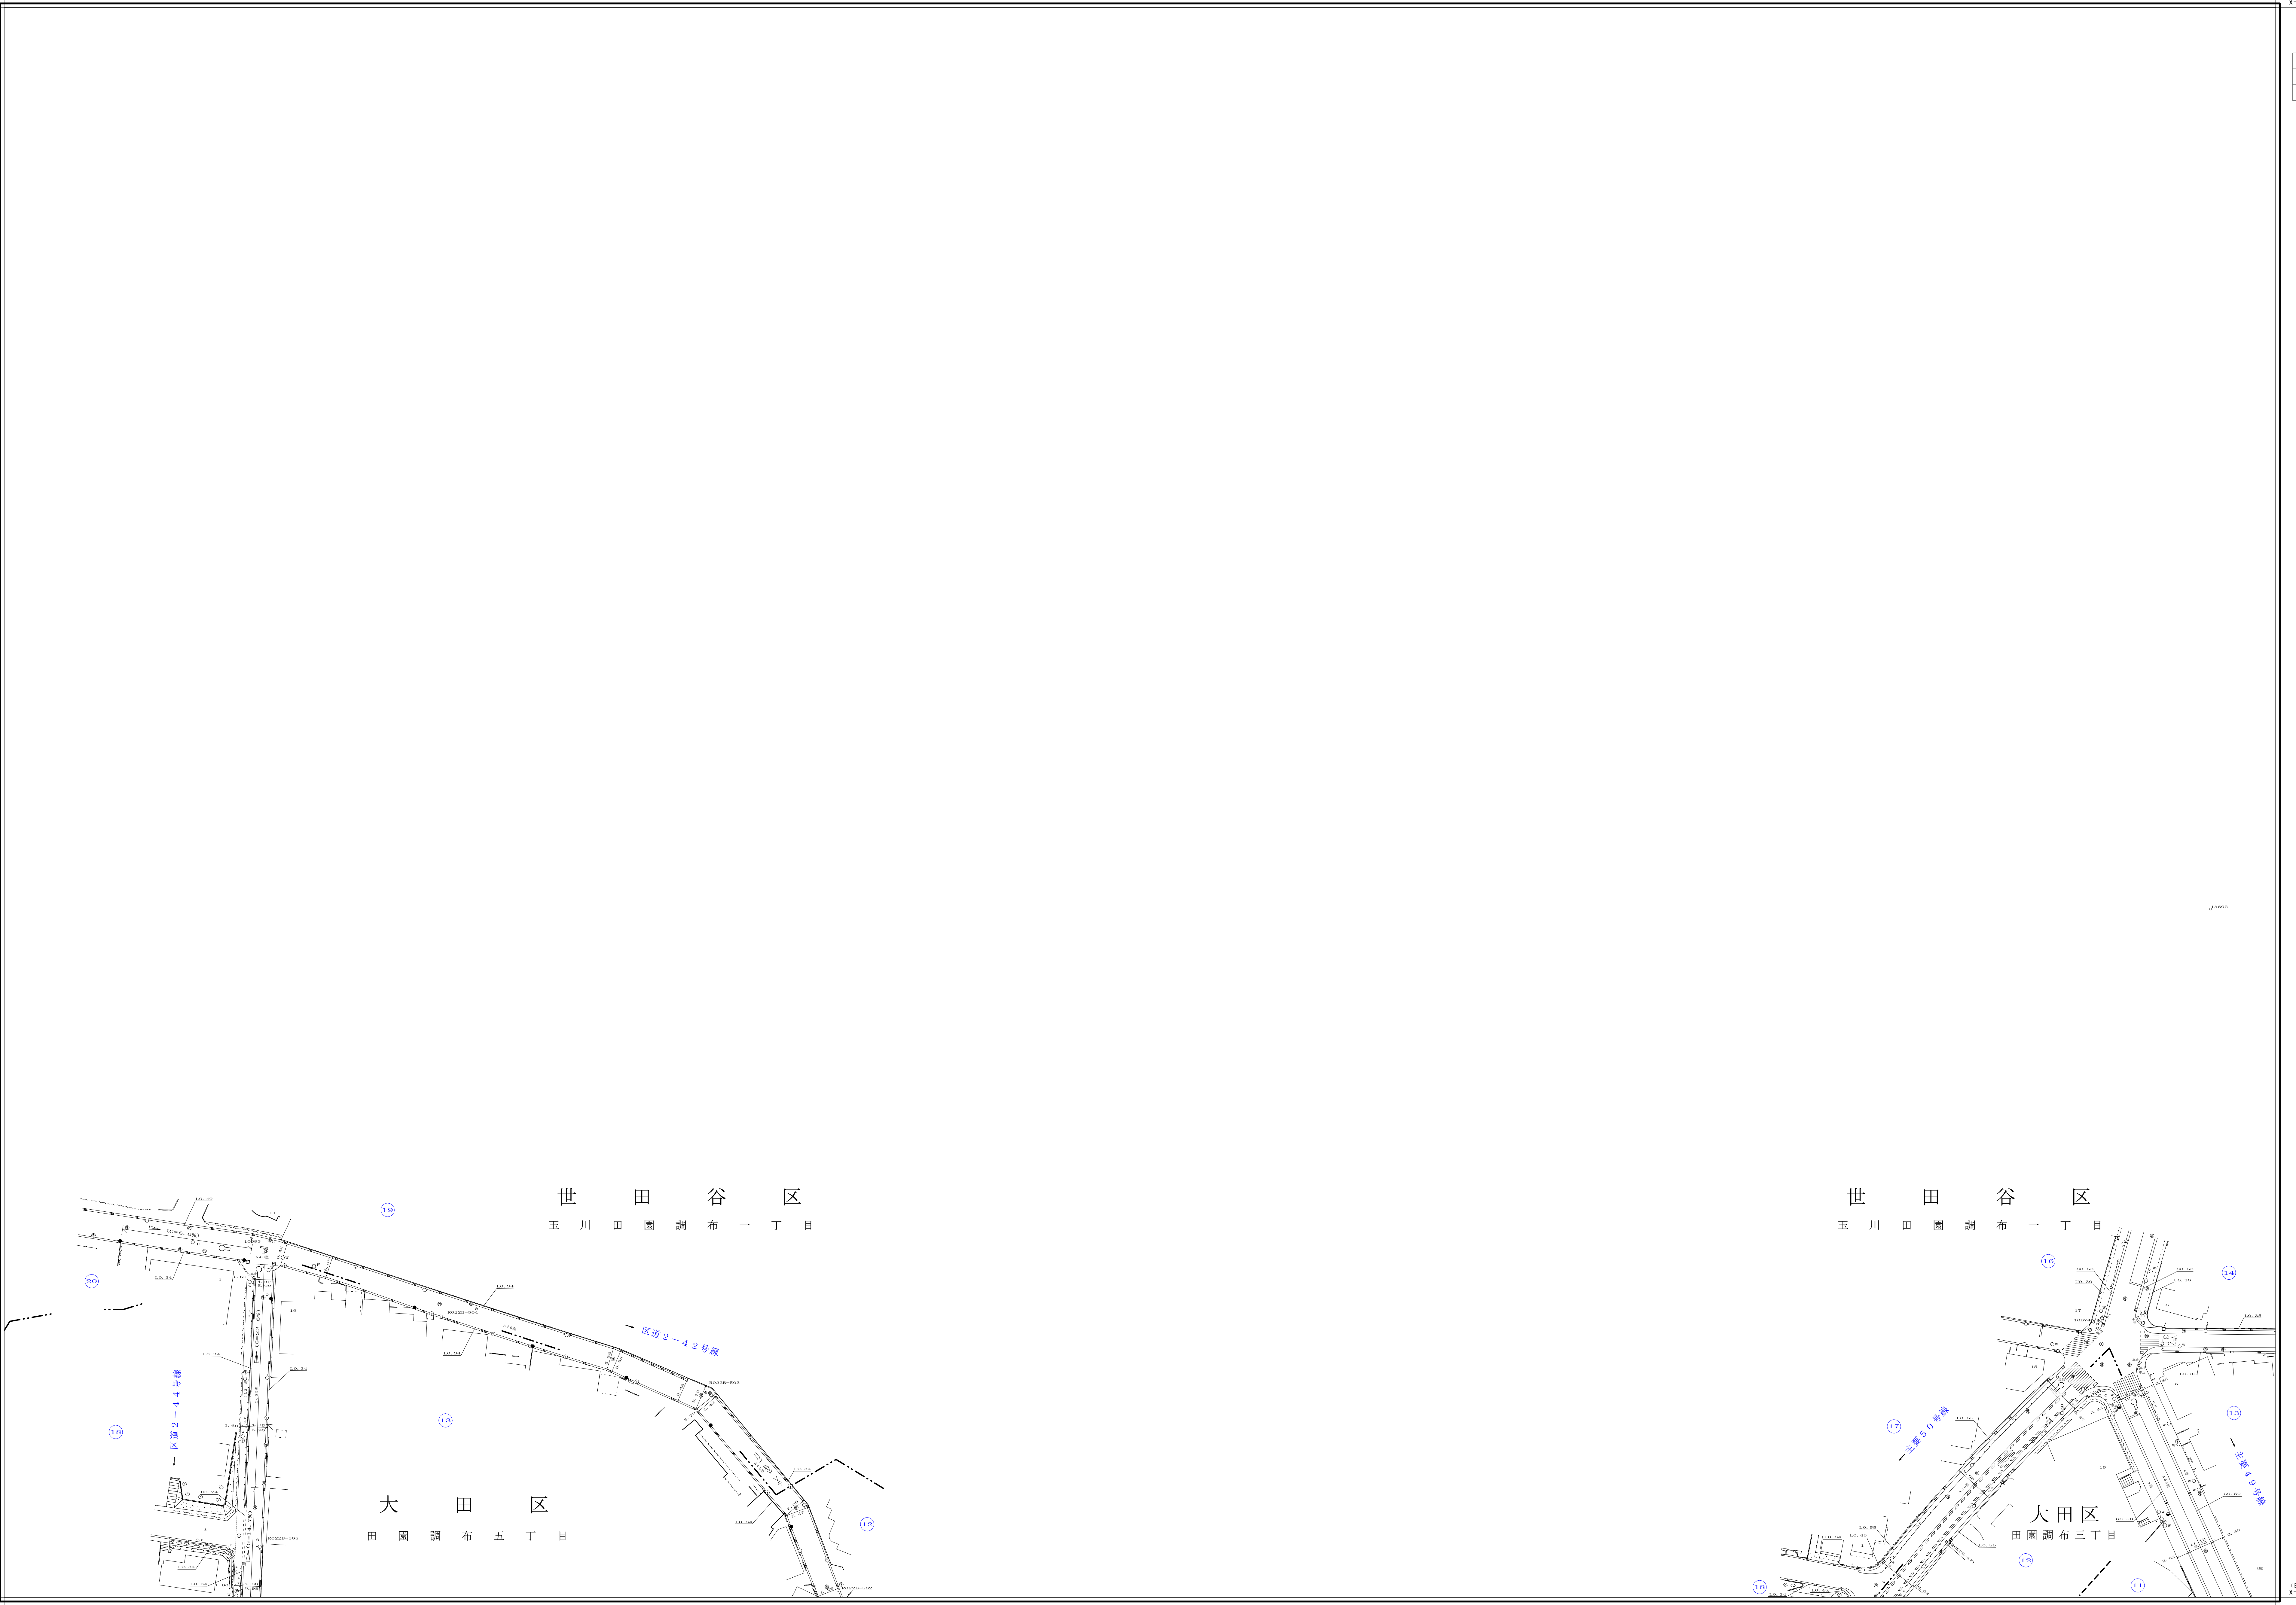

縮尺五百分之一

72-80