

大 田


72

79	80
88	90
98	100

道路台帳平面図

七十二号八十九番

平成十三年三月
調製 株式会社
協同測量社
横浜コンサルティングセンター東京事務所

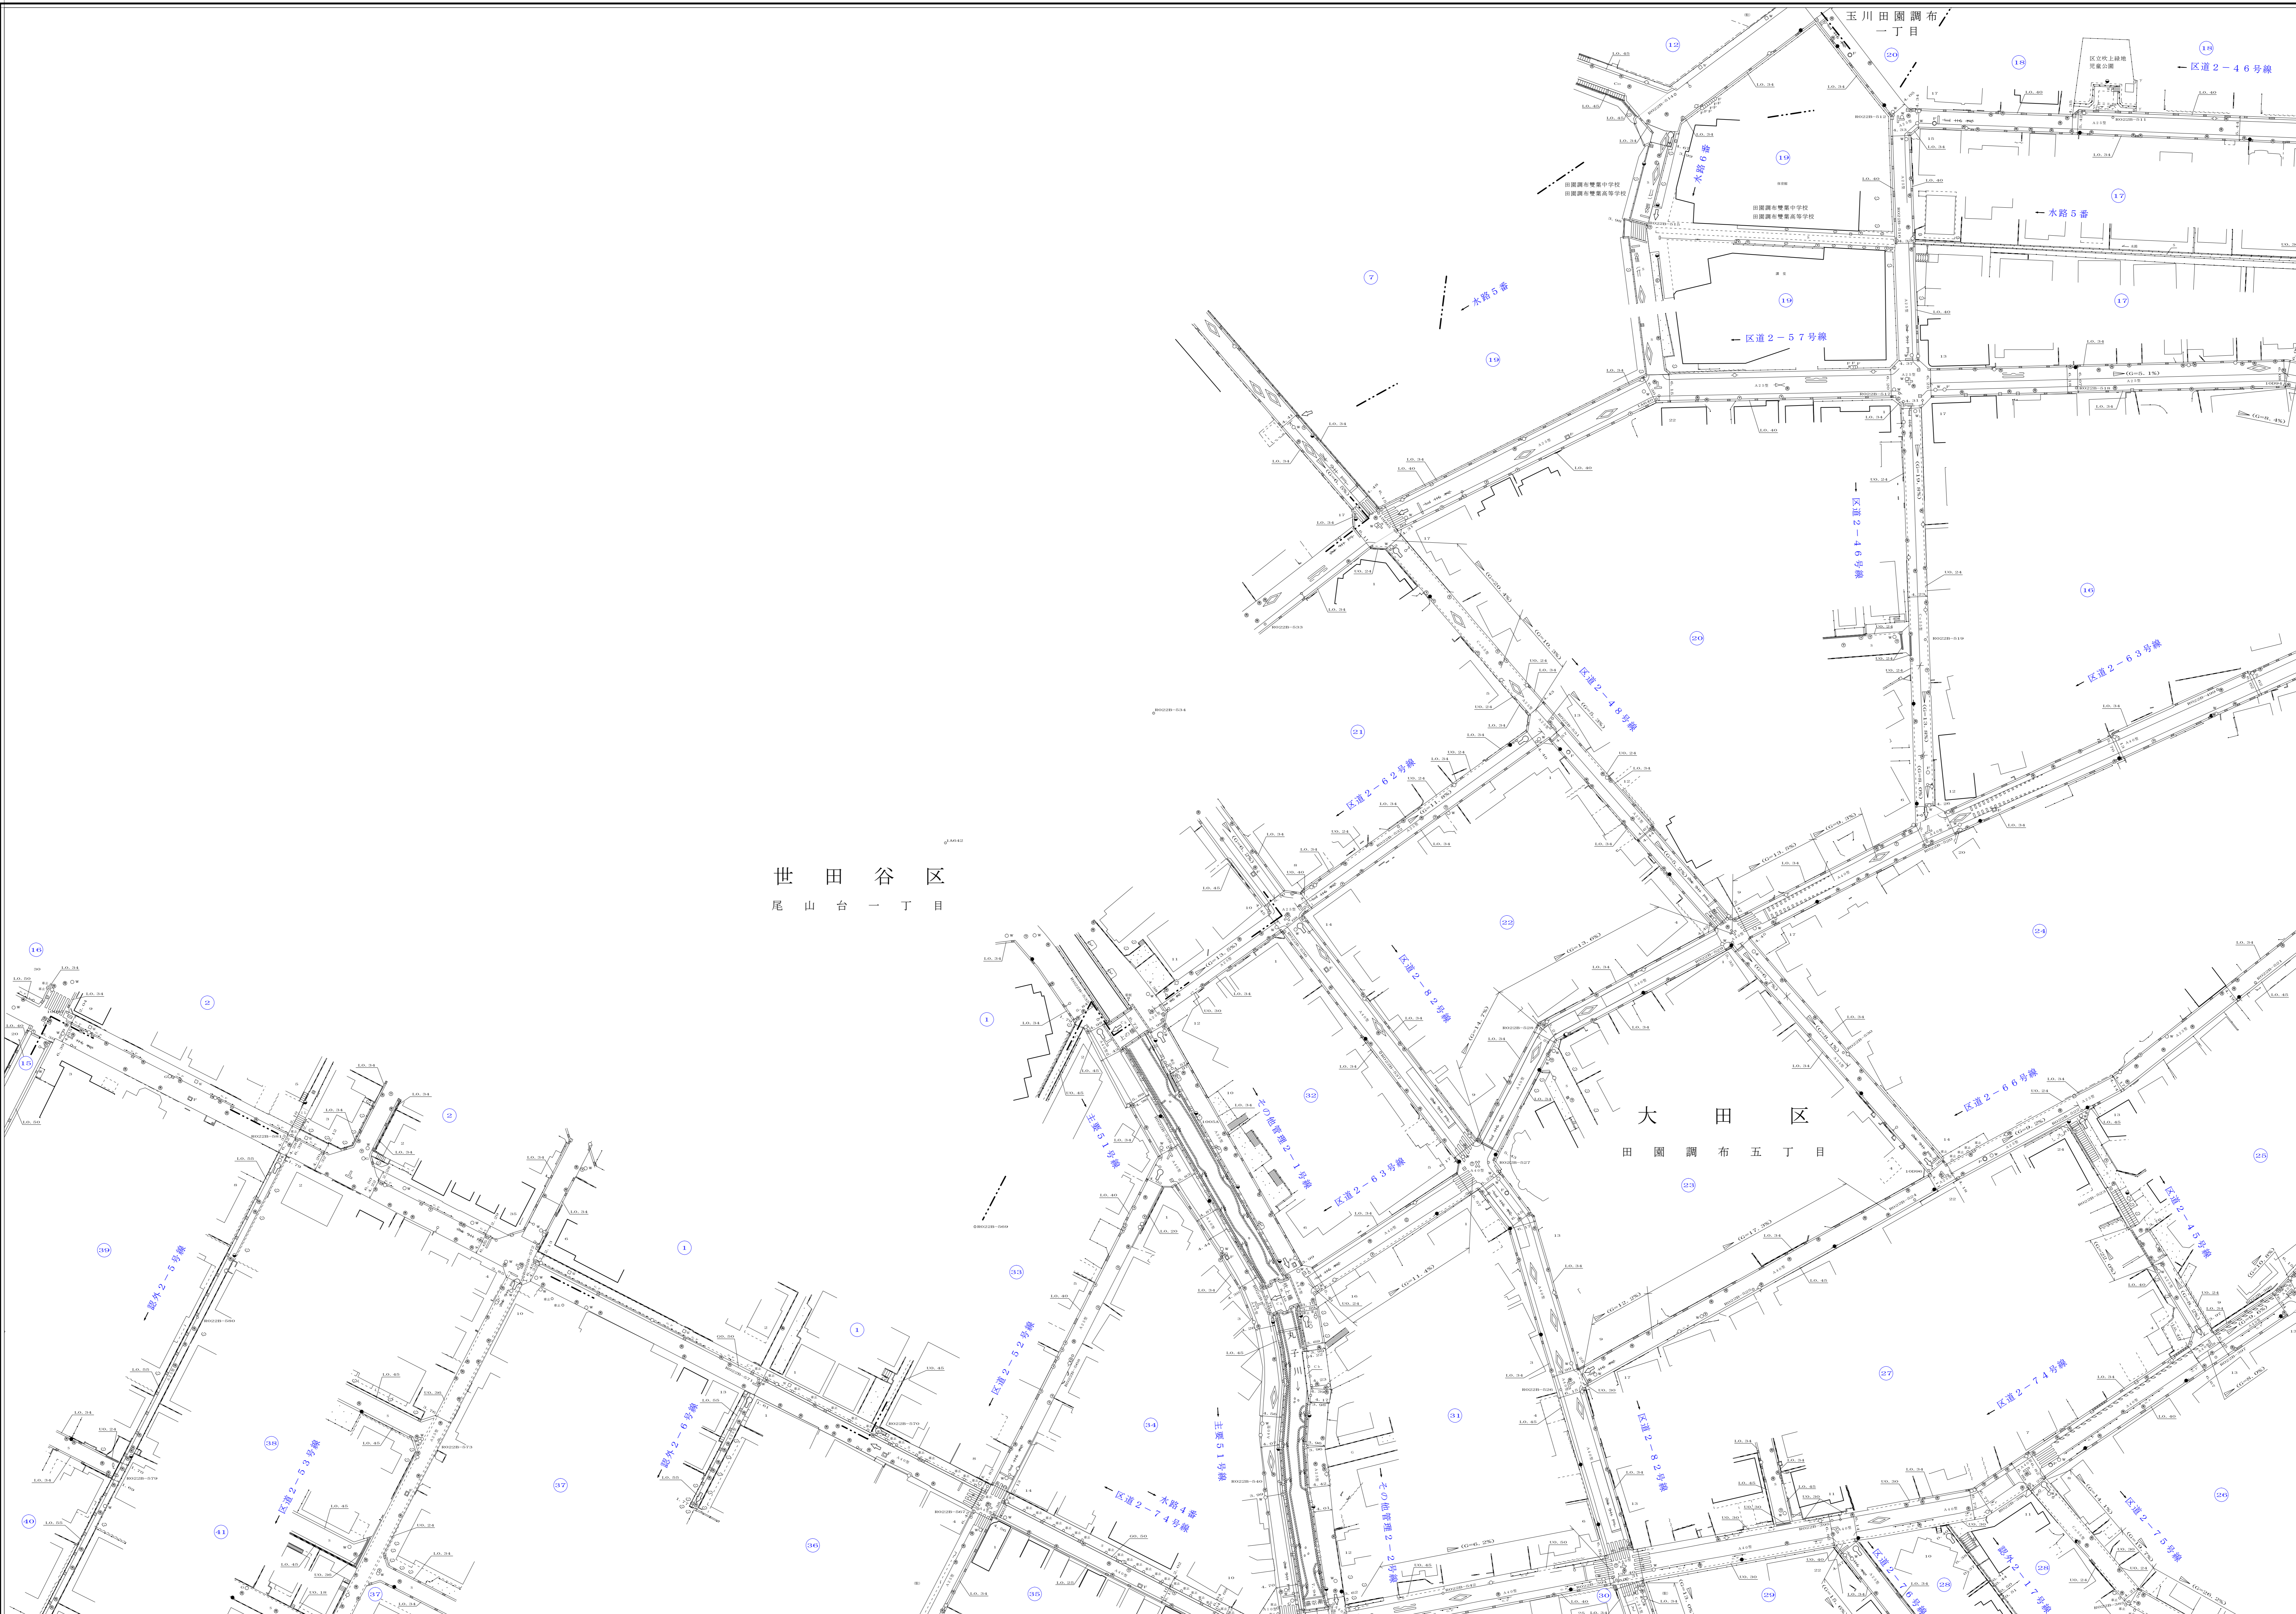

縮尺五百分之一

縮尺五百分之一

72-89

縮尺五百分之一