


大 田

72

89	90	81
99	100	91
9	10	1

道路台帳平面図

七十二号百番

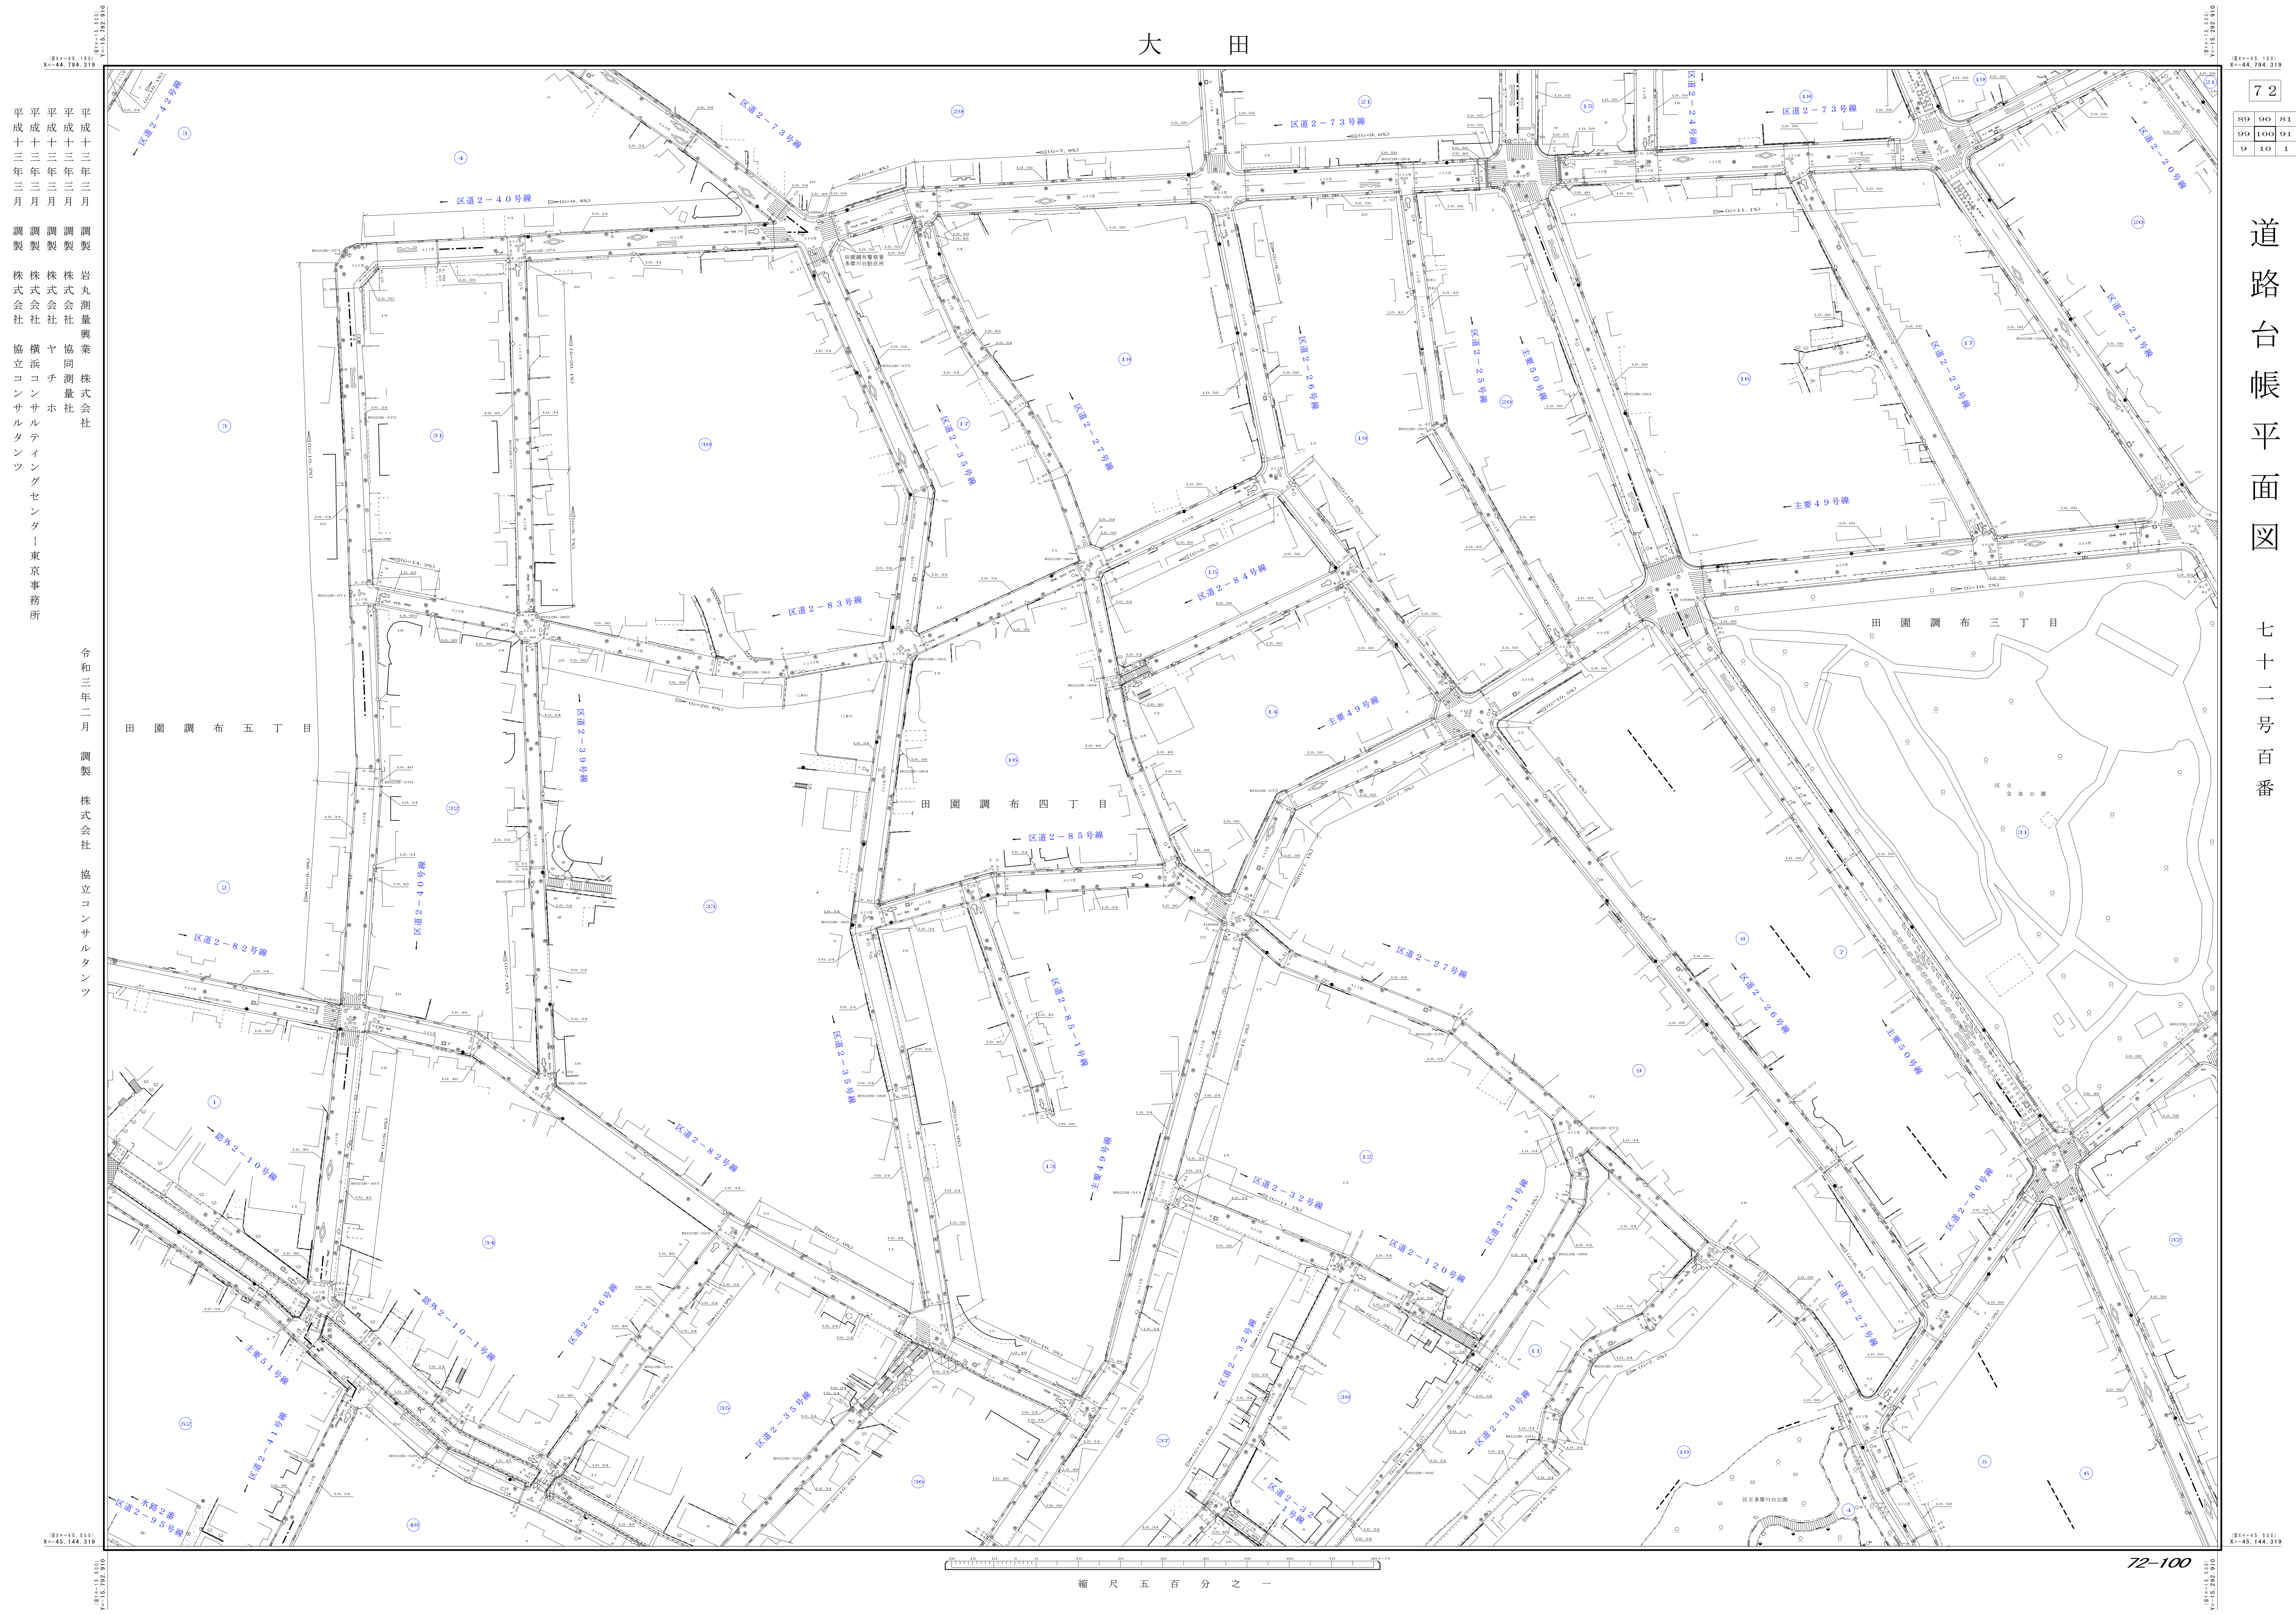

平成十三年三月 調製 株式会社 協立コンサルタンツ

平成十三年三月 調製 株式会社 ヤチホ

平成十三年三月 調製 株式会社 協同測量社

平成十三年三月 調製 株式会社 岩丸測量株式会社

令和三年二月 調製 株式会社 協立コンサルタンツ

縮尺 五百分之一

72-100