

大 田

73

道路台帳平面図

七十三号七十一番

平成十三年三月
調製
岩丸測量興業株式会社
協立コンサルタンツ


世 田 谷 区

玉川田園調布一丁目

大 田 区

区道2-18号線

東急電鉄
東目横線
線路

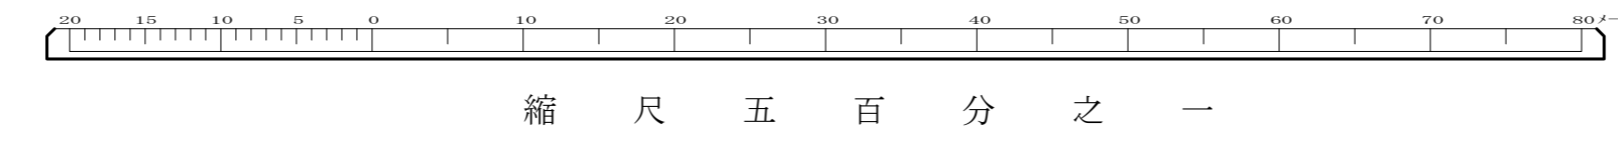

縮尺五百分之一

73-71