


大 田

73
63 64 65
73 74 75
83 84 85

道路台帳平面図 七十三号七十四番

平成 九年三月 調製 株式会社 八州
平成 十年三月 調製 株式会社 横濱
平成 二十一年二月 調製 株式会社 協立
令和 三年二月 調製 株式会社 中庭

令和 三年三月 補正 株式会社 協立

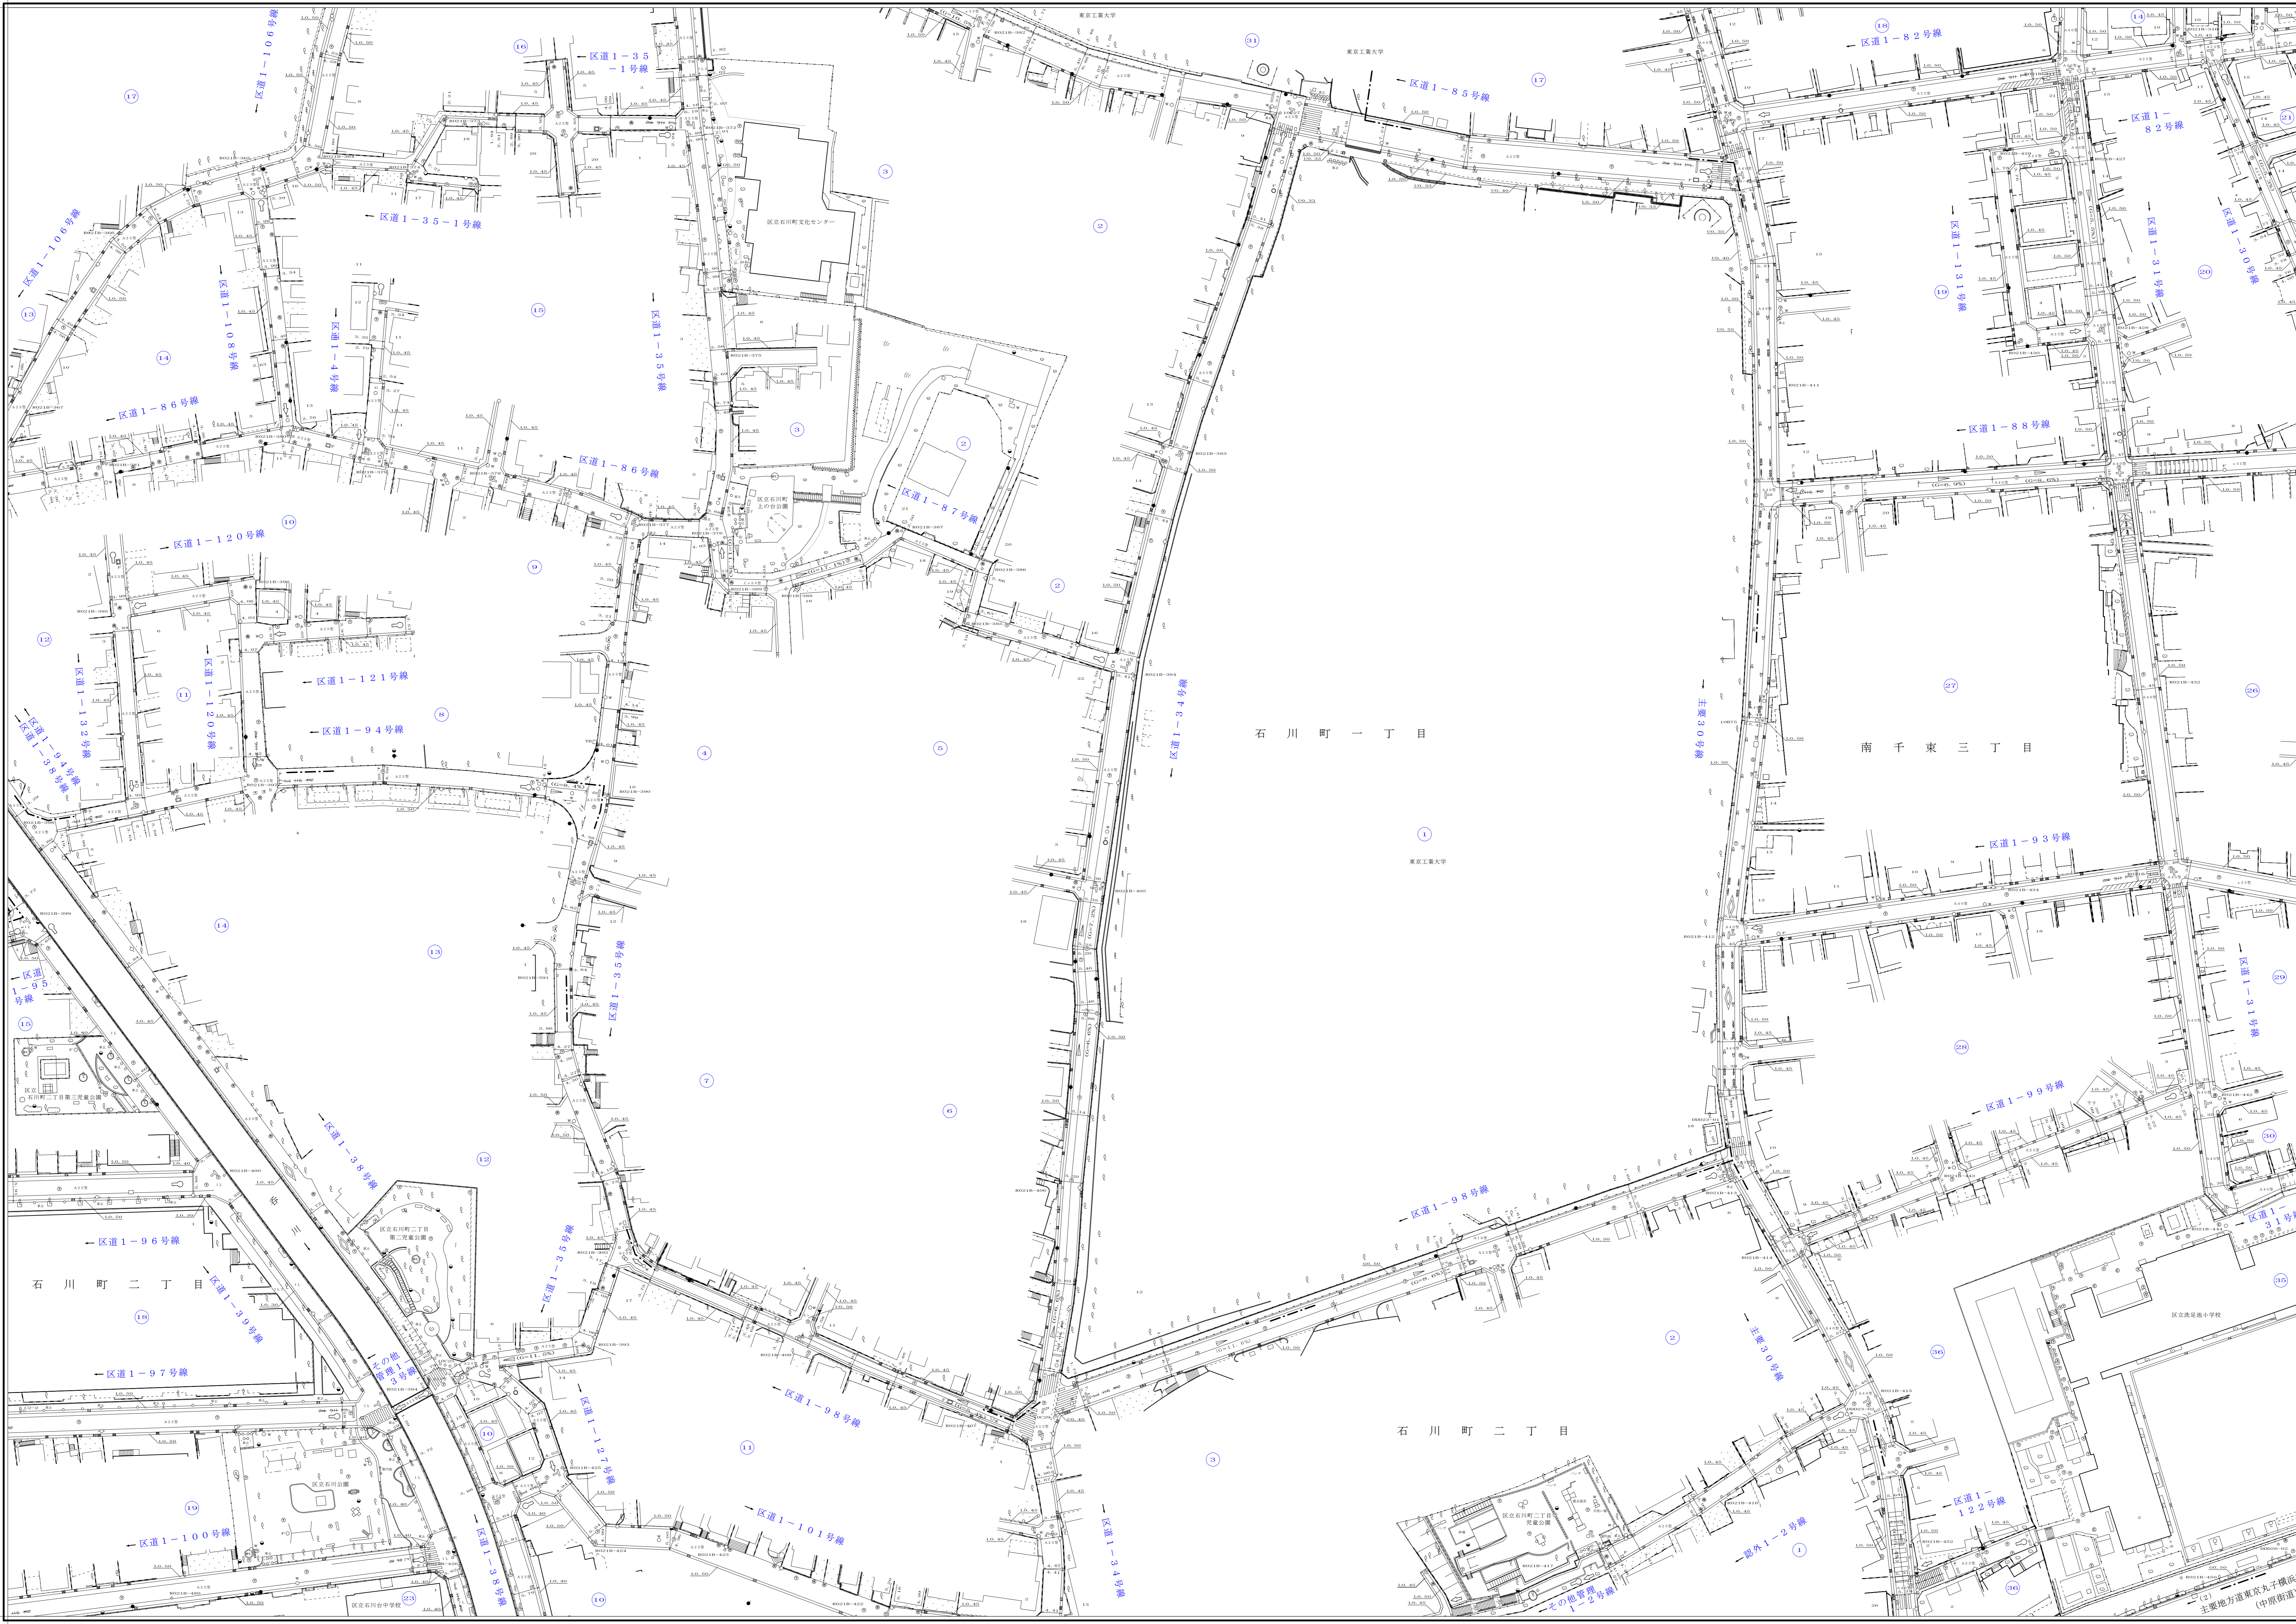

縮尺 五百分之一

73-74