


大 田

73

80	71
90	81
100	91
110	92

道路台帳平面図

七十三号八十一番

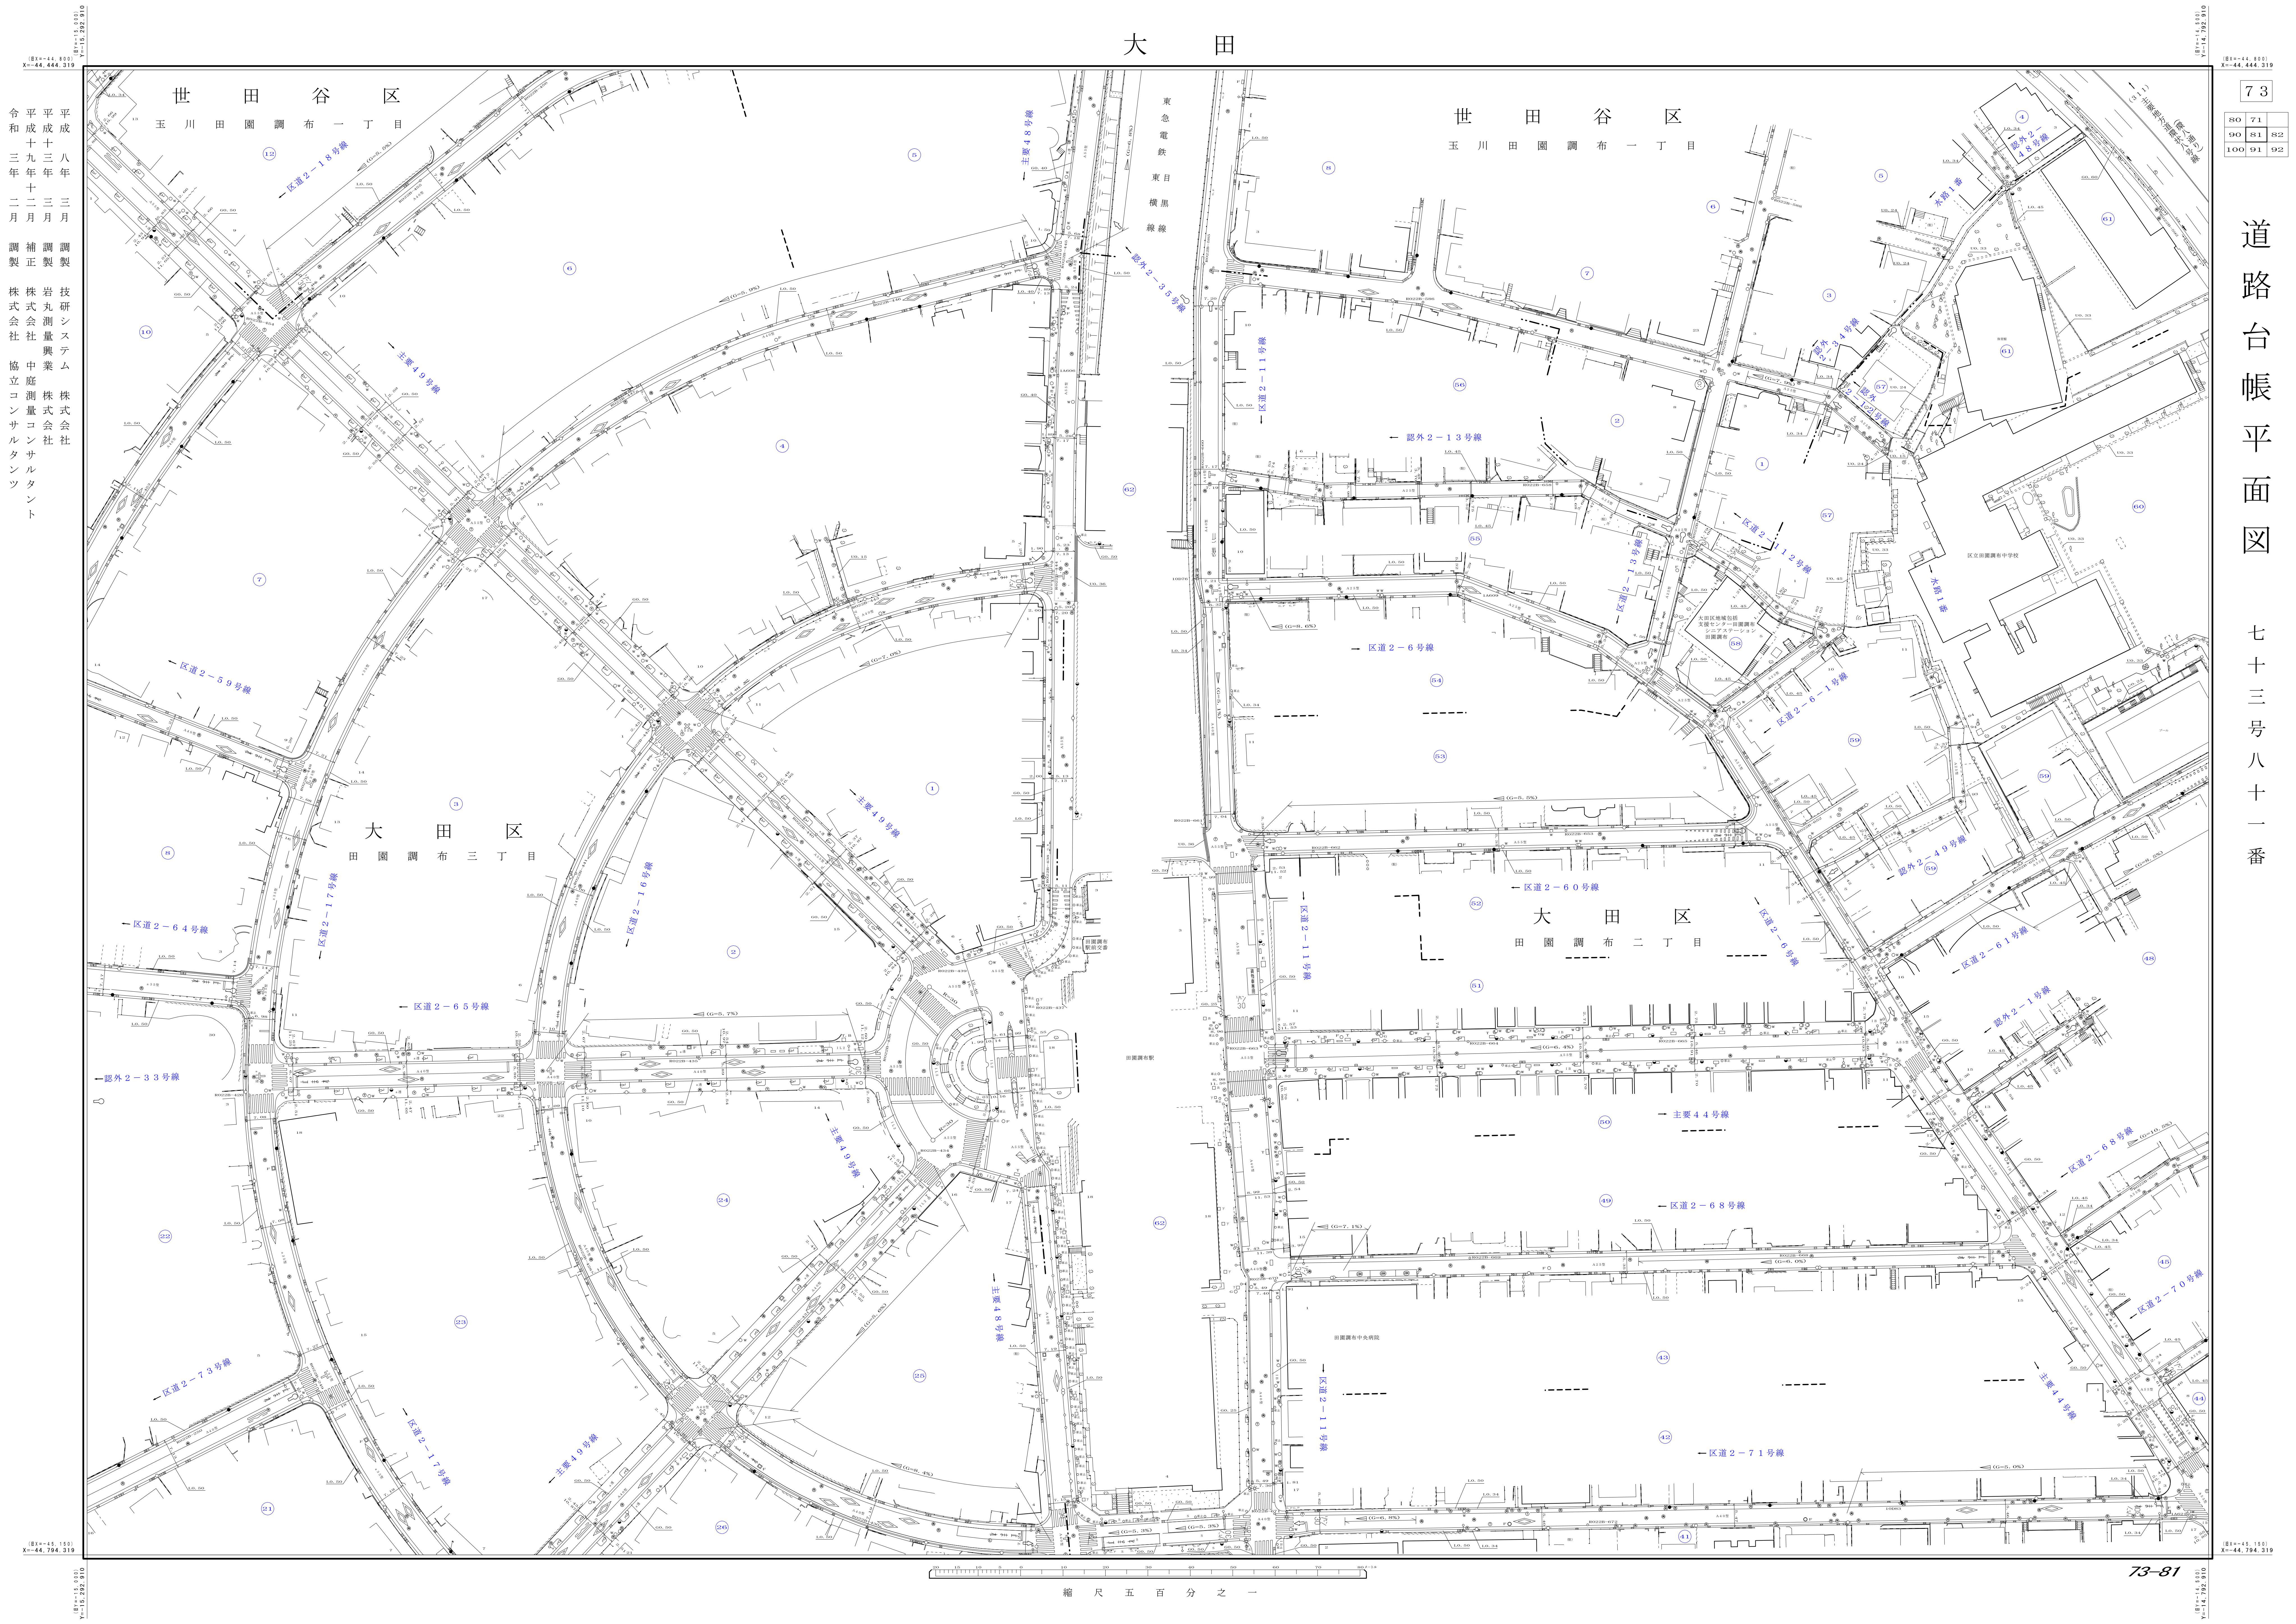

平成十八年三月調製
 平成十九年十二月調製
 令和三年二月調製

技研システム株式会社
 岩丸測量株式会社
 株式会社 中庭測量コンサルタント
 株式会社 協立コンサルタント

縮尺 五百分之一

73-81