


大田

73	74	75
83	84	85
93	94	95

道路台帳平面図

七十三号八十四番

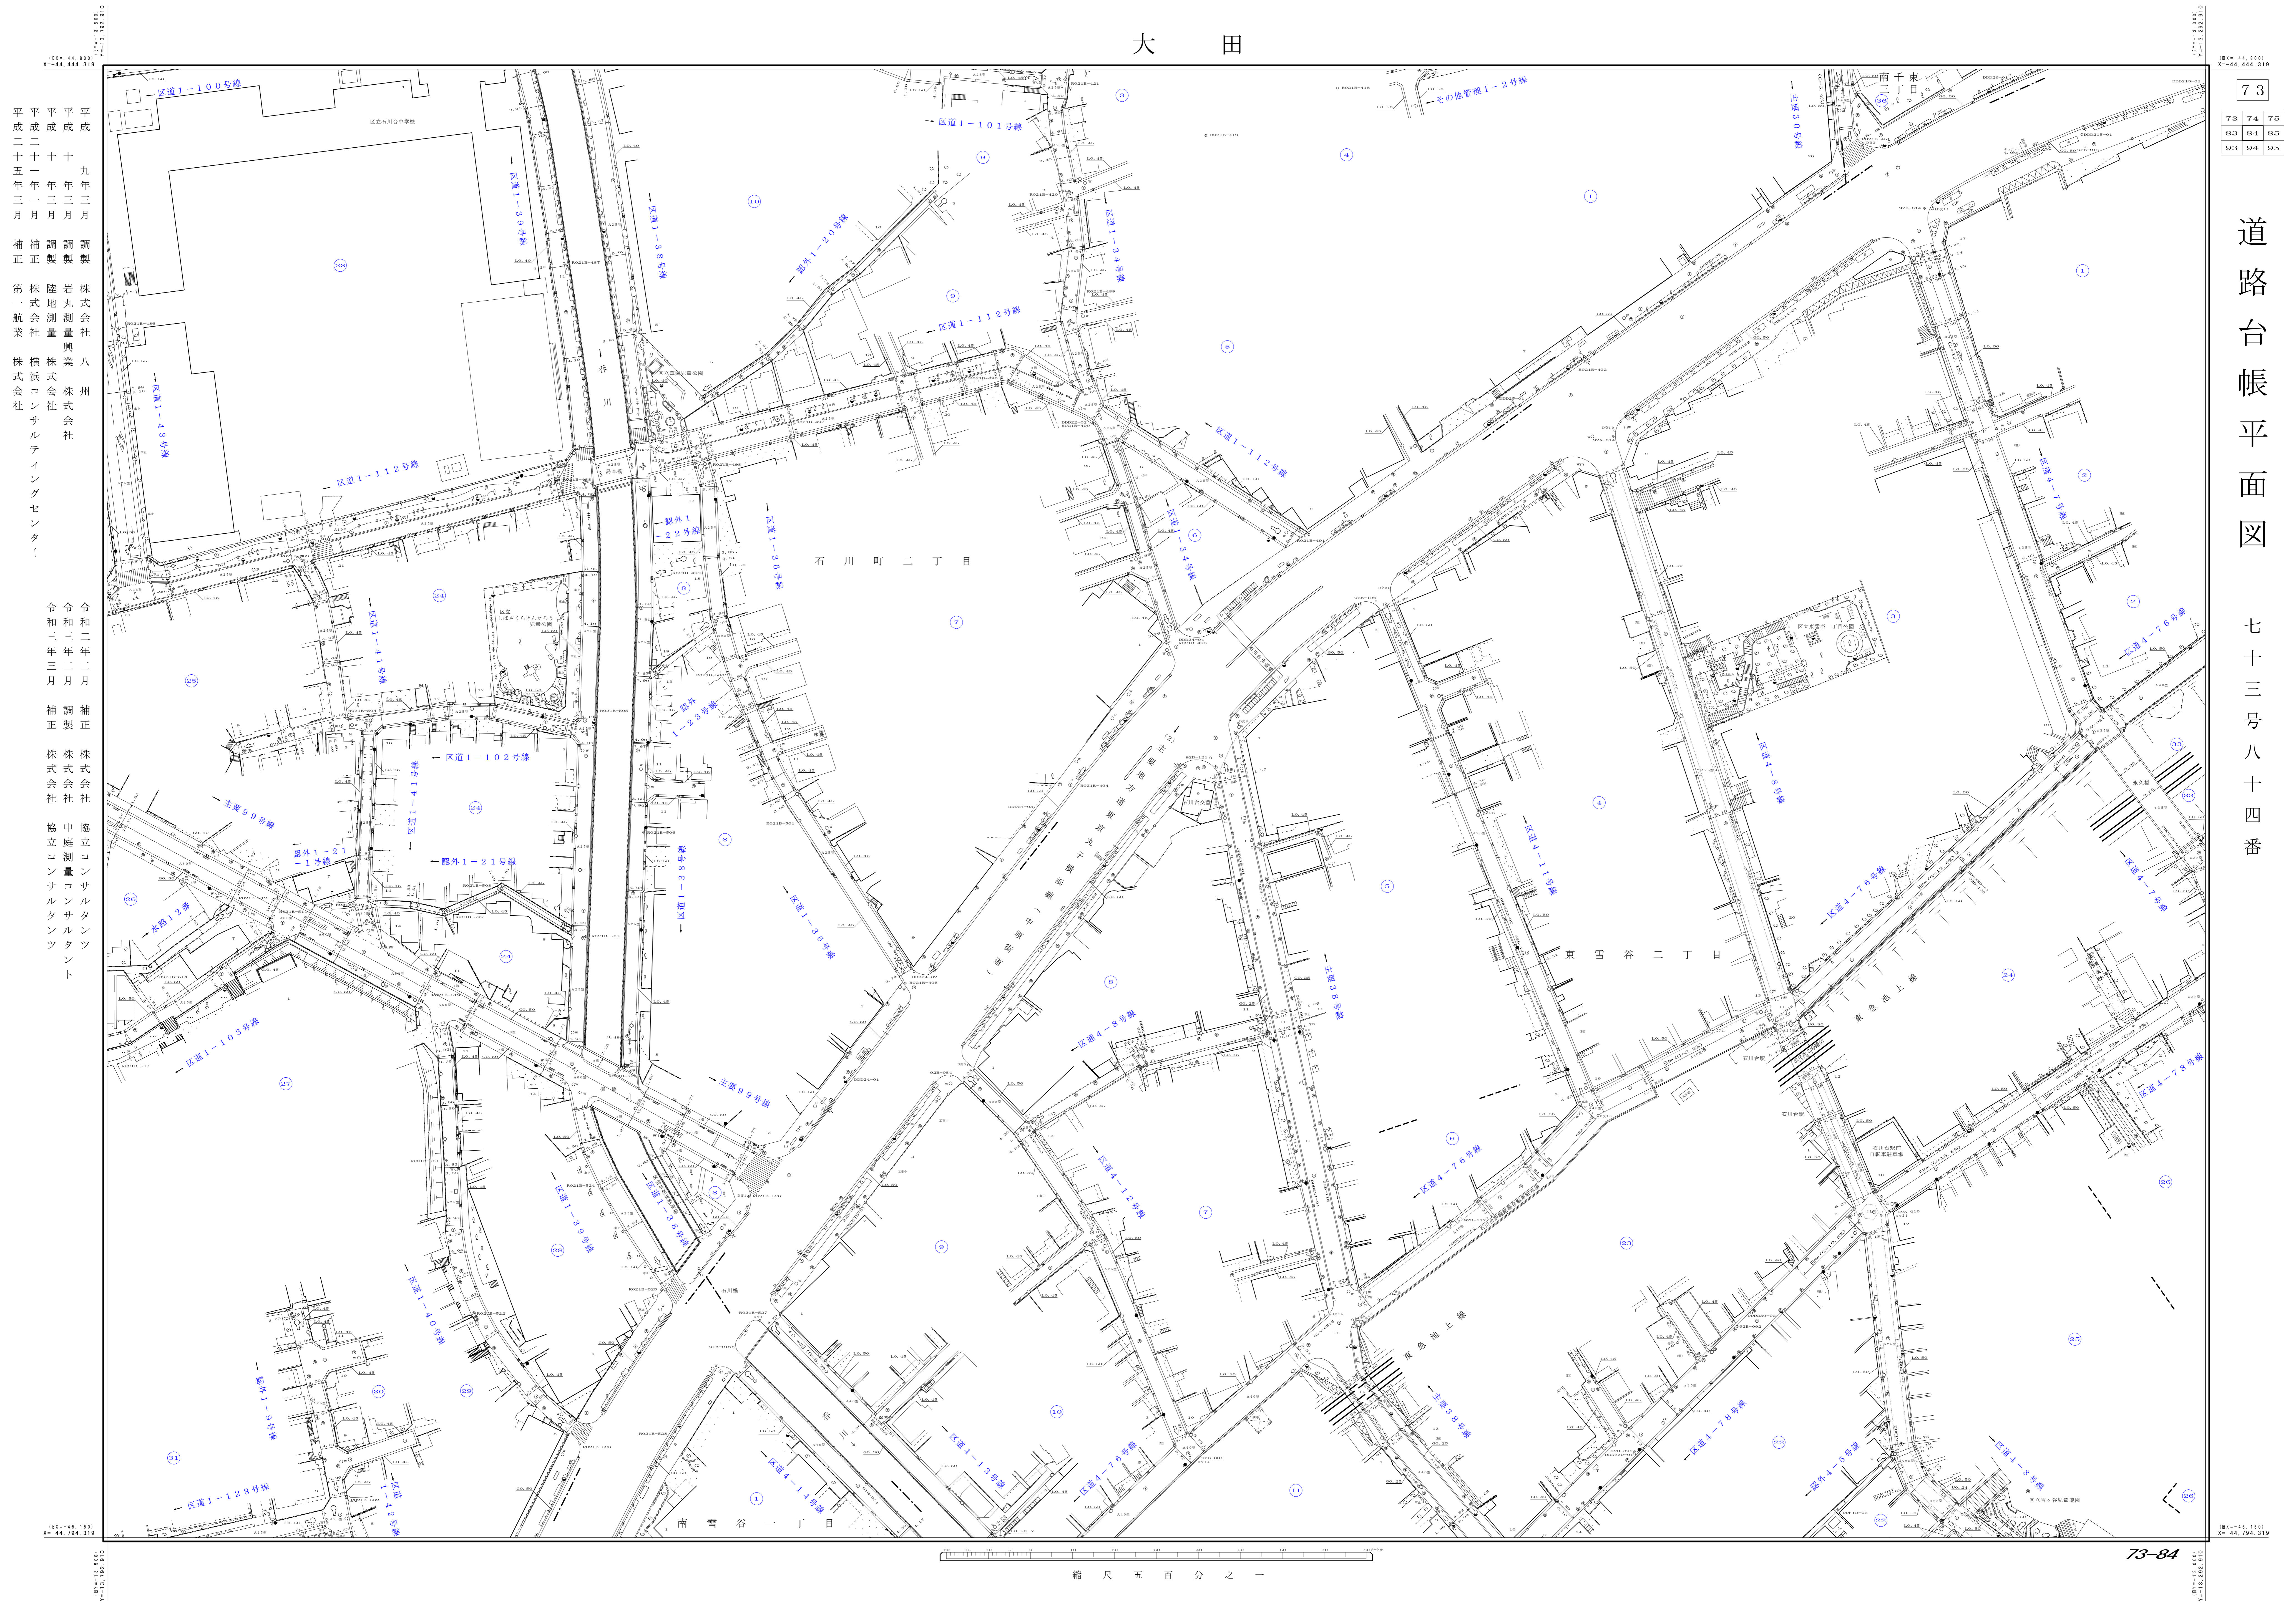

平成二十五年三月 補正 株式会社 第一航業 株式会社

平成二十一年三月 調製 株式会社 陸地測量 株式会社

平成十九年三月 調製 株式会社 陸地測量 株式会社

令和三年三月 補正 株式会社 協立コンサルタンツ 株式会社

令和二年二月 補正 株式会社 協立コンサルタンツ 株式会社

縮尺 五百分之一