


大 田

| |
|----------|
| 83 |
| 96 97 98 |
| 6 7 8 |
| 16 17 18 |

道路台帳平面図
八十三号七番

平成六年三月 調製 株式会社
 平成七年三月 調製 第一航業株式会社
 平成二十一年三月 調製 三和航業株式会社
 平成二十二年三月 調製 株式会社
 中庭測量コンサルタント

平成三十年十二月 補正 株式会社
 中庭測量コンサルタント

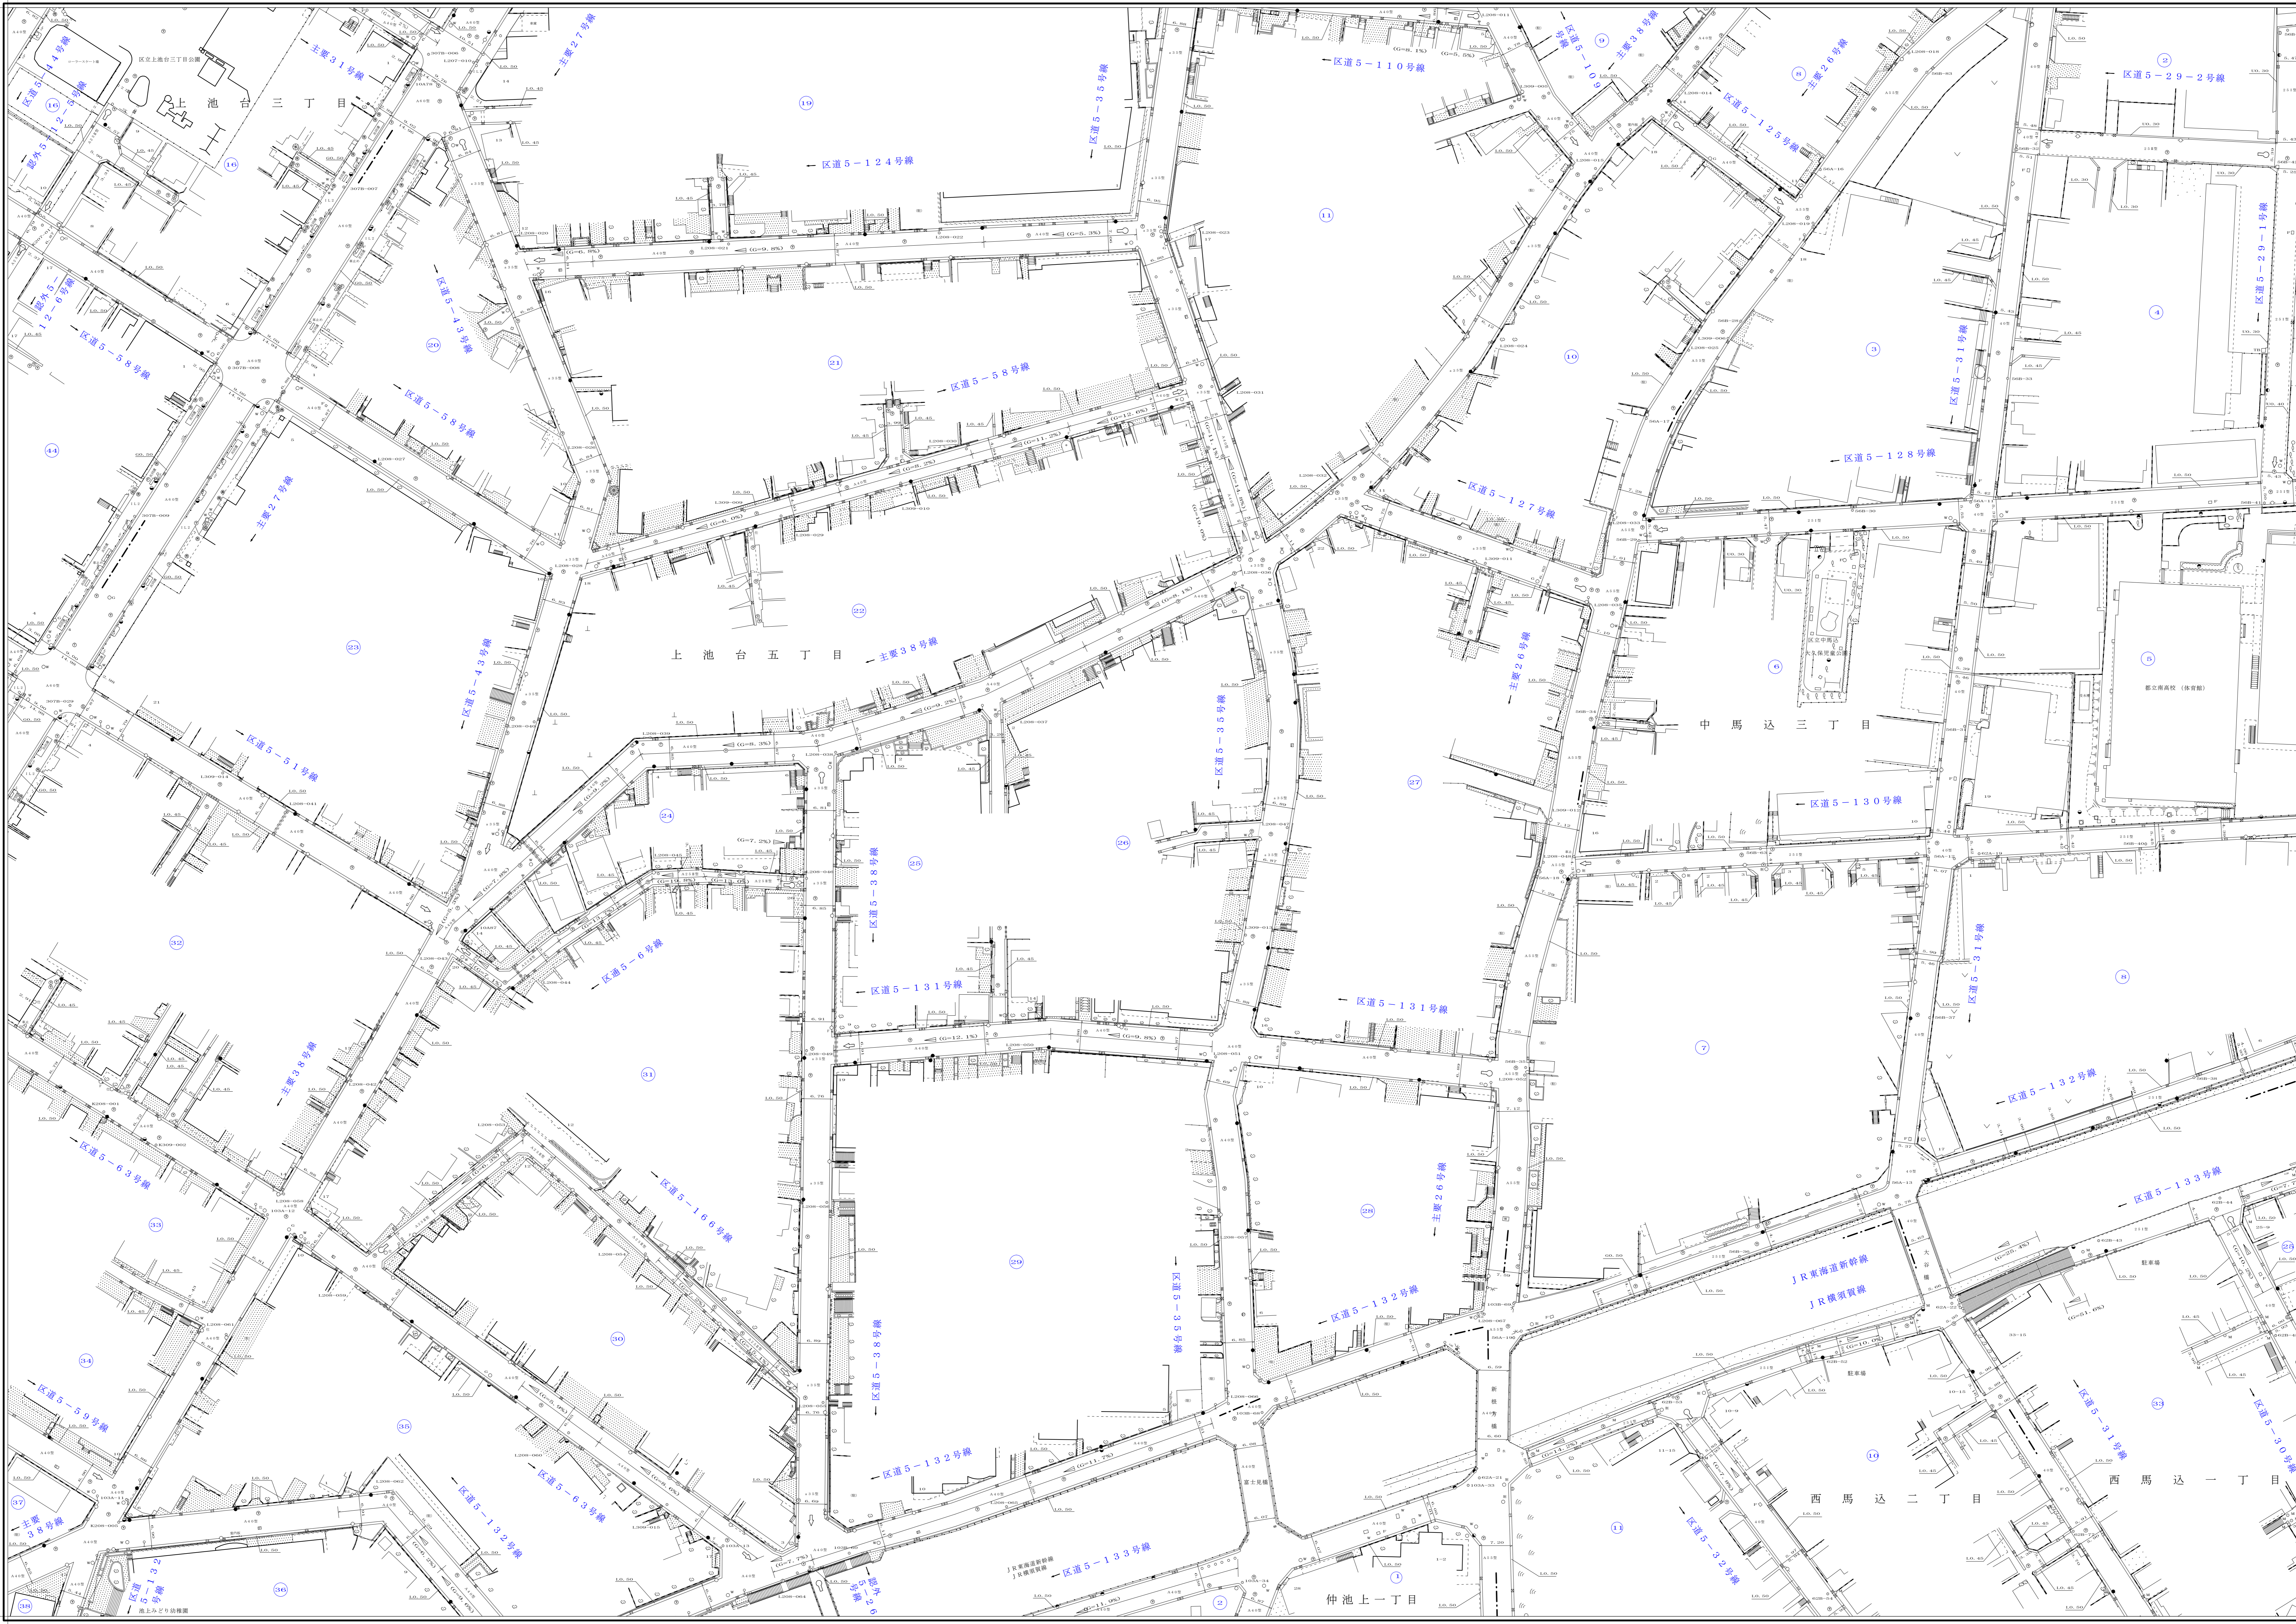

縮尺 五百分之一