


大田

83

97 98 99  
7 8 9  
17 18 19

道路台帳平面図  
八十三号八番

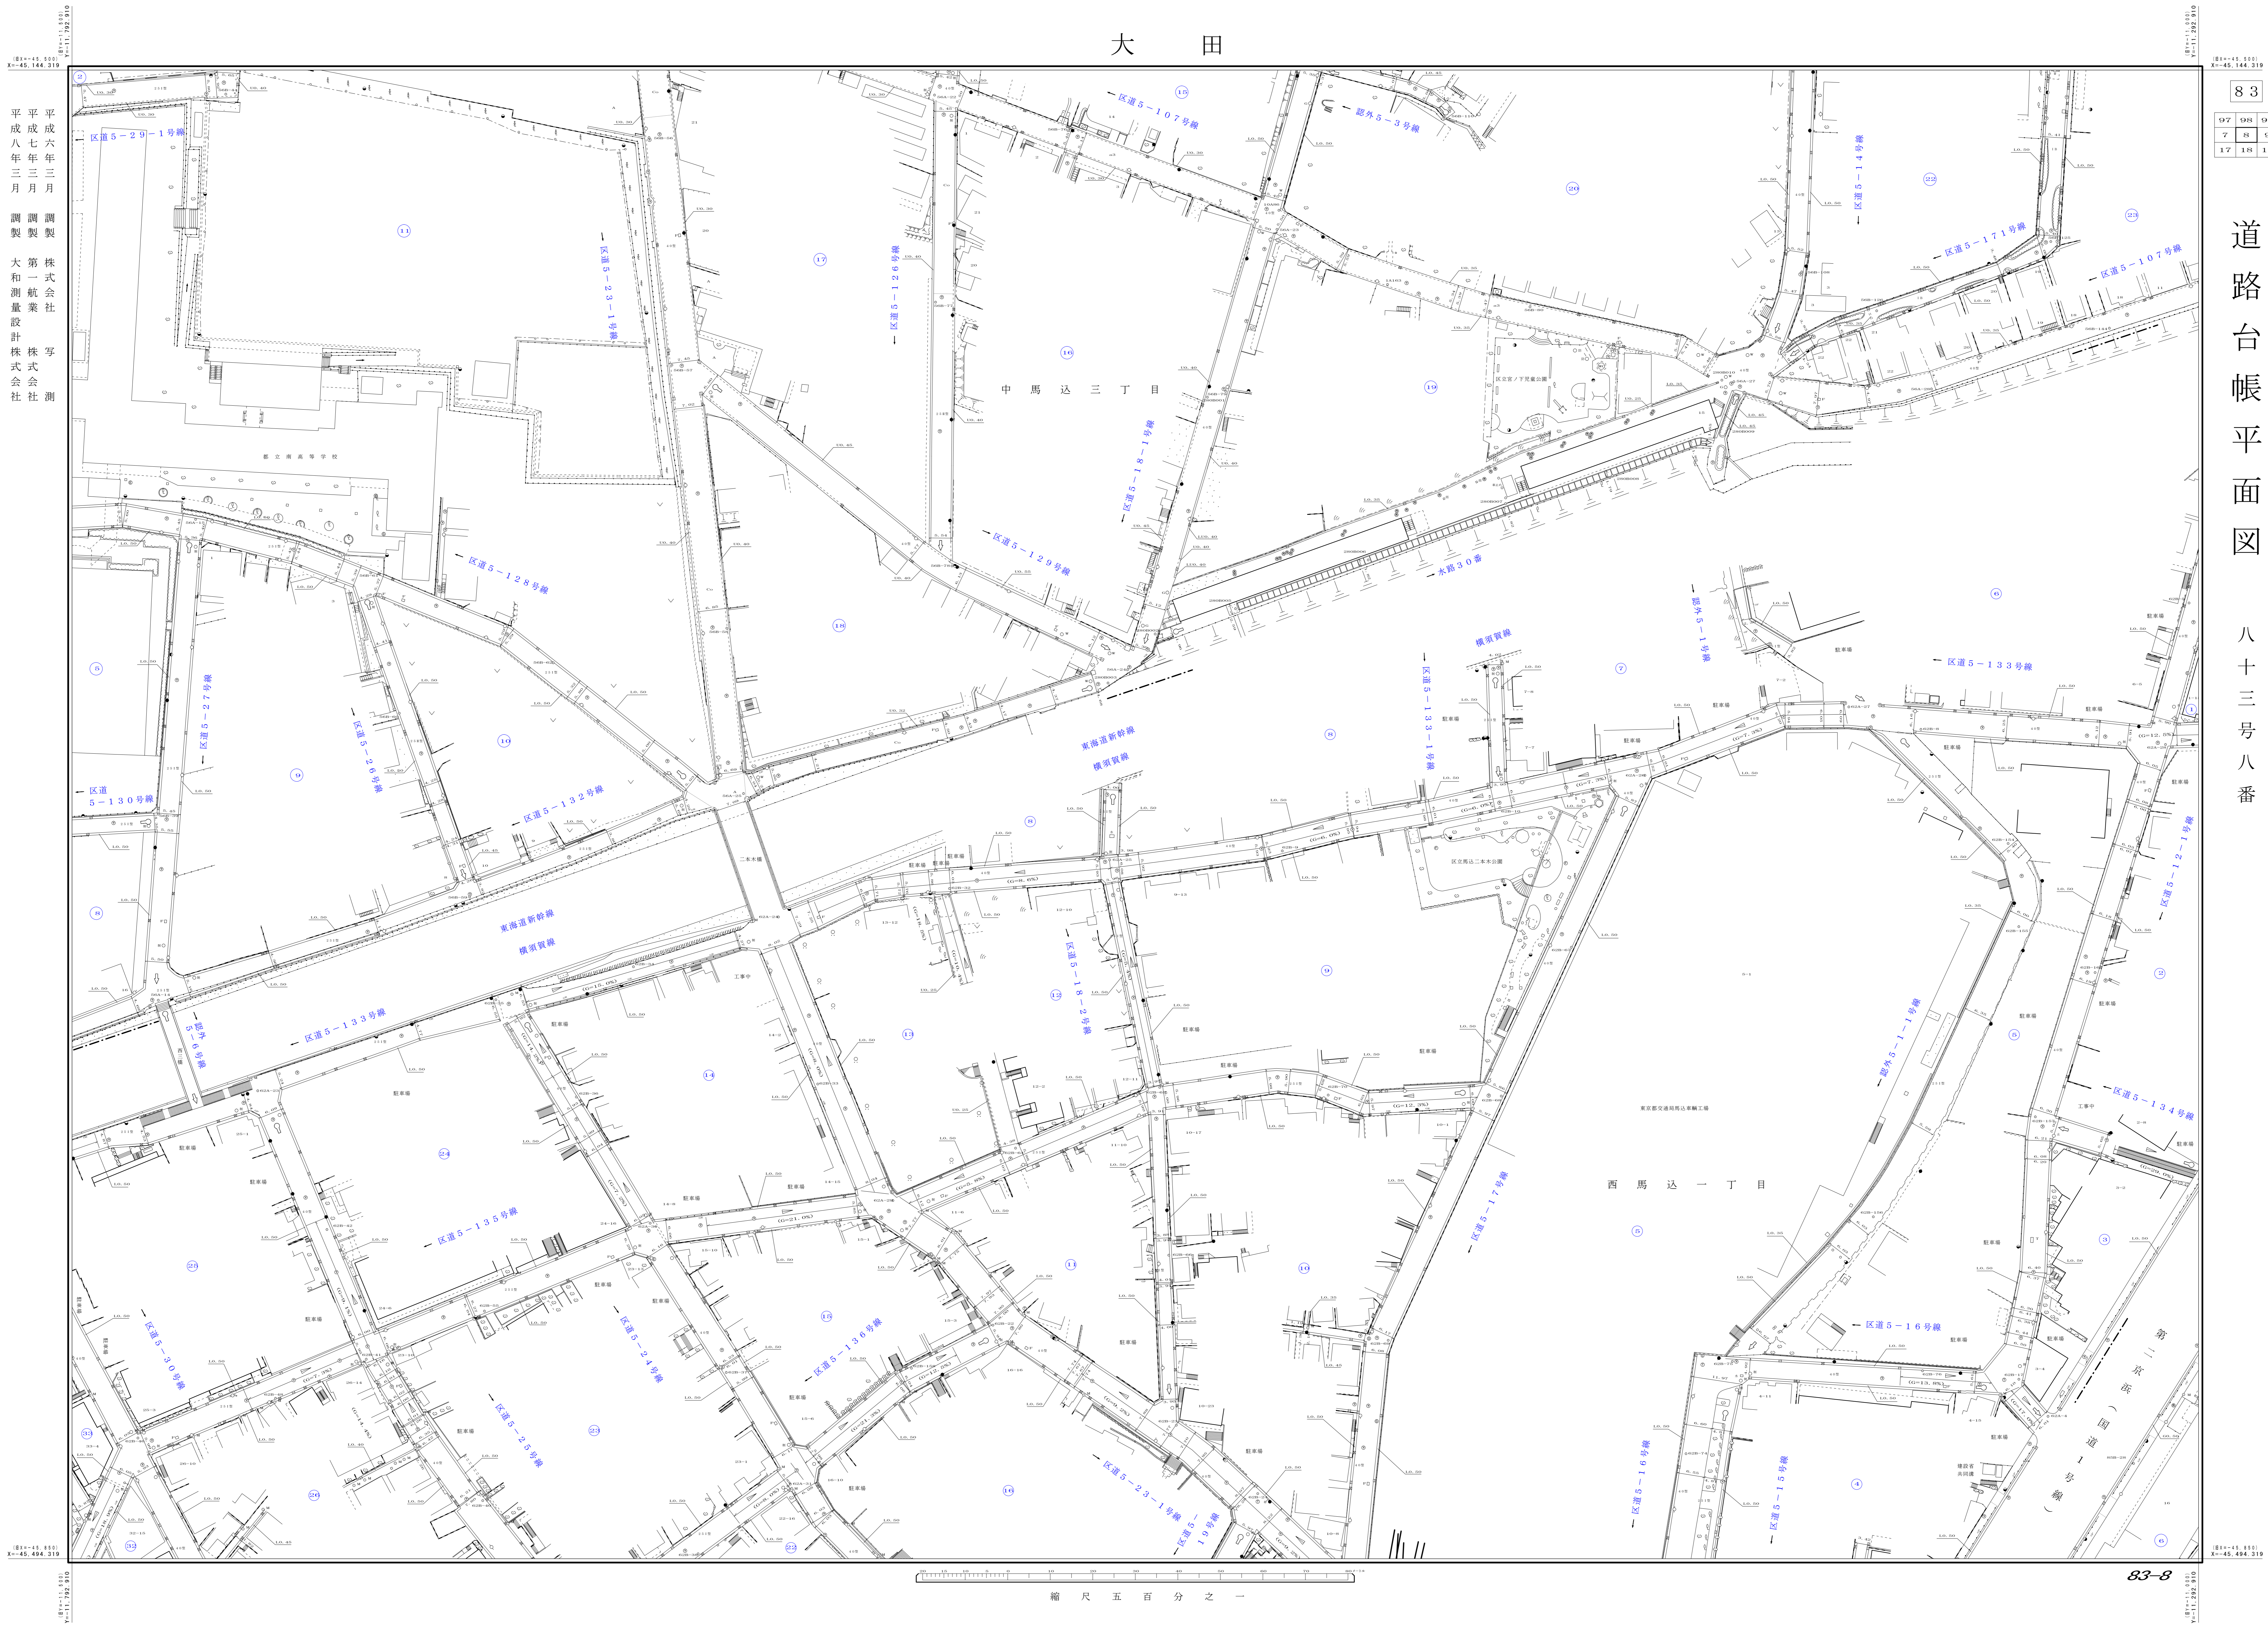

平成六年三月 調製 株式会社 写  
平成七年三月 調製 第一航業 株式会社  
平成八年三月 調製 大和測量設計株式会社

Y=11,292,510  
X=45,144,319

縮尺 五百分之一

Y=11,292,510  
X=45,494,319

83-8