

大 田


83

98 99 100
8 9 10
18 19 20

道路台帳平面図

八十三号九番

平成六年三月 調製 株式会社 写 株式会社 測
平成七年三月 調製 株式会社 写 株式会社 測
平成八年三月 調製 株式会社 写 株式会社 測
平成九年三月 調製 大和測量設計株式会社

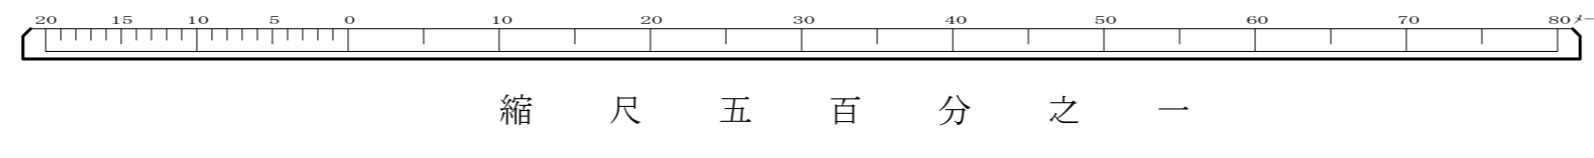

83-9

83-9
縮尺 五百分之一