

大 田

8 3

36	37	38
46	47	48
56	57	58

道路台帳平面図


八十三号四十七番

平成  
十二年三月  
調製  
信和測量  
株式会社

平成  
十五年三月  
調製  
株式会社  
ヤチホ

平成  
十四年三月  
調製  
株式会社  
ヤチホ

令和  
五年三月  
補正  
株式会社  
日測

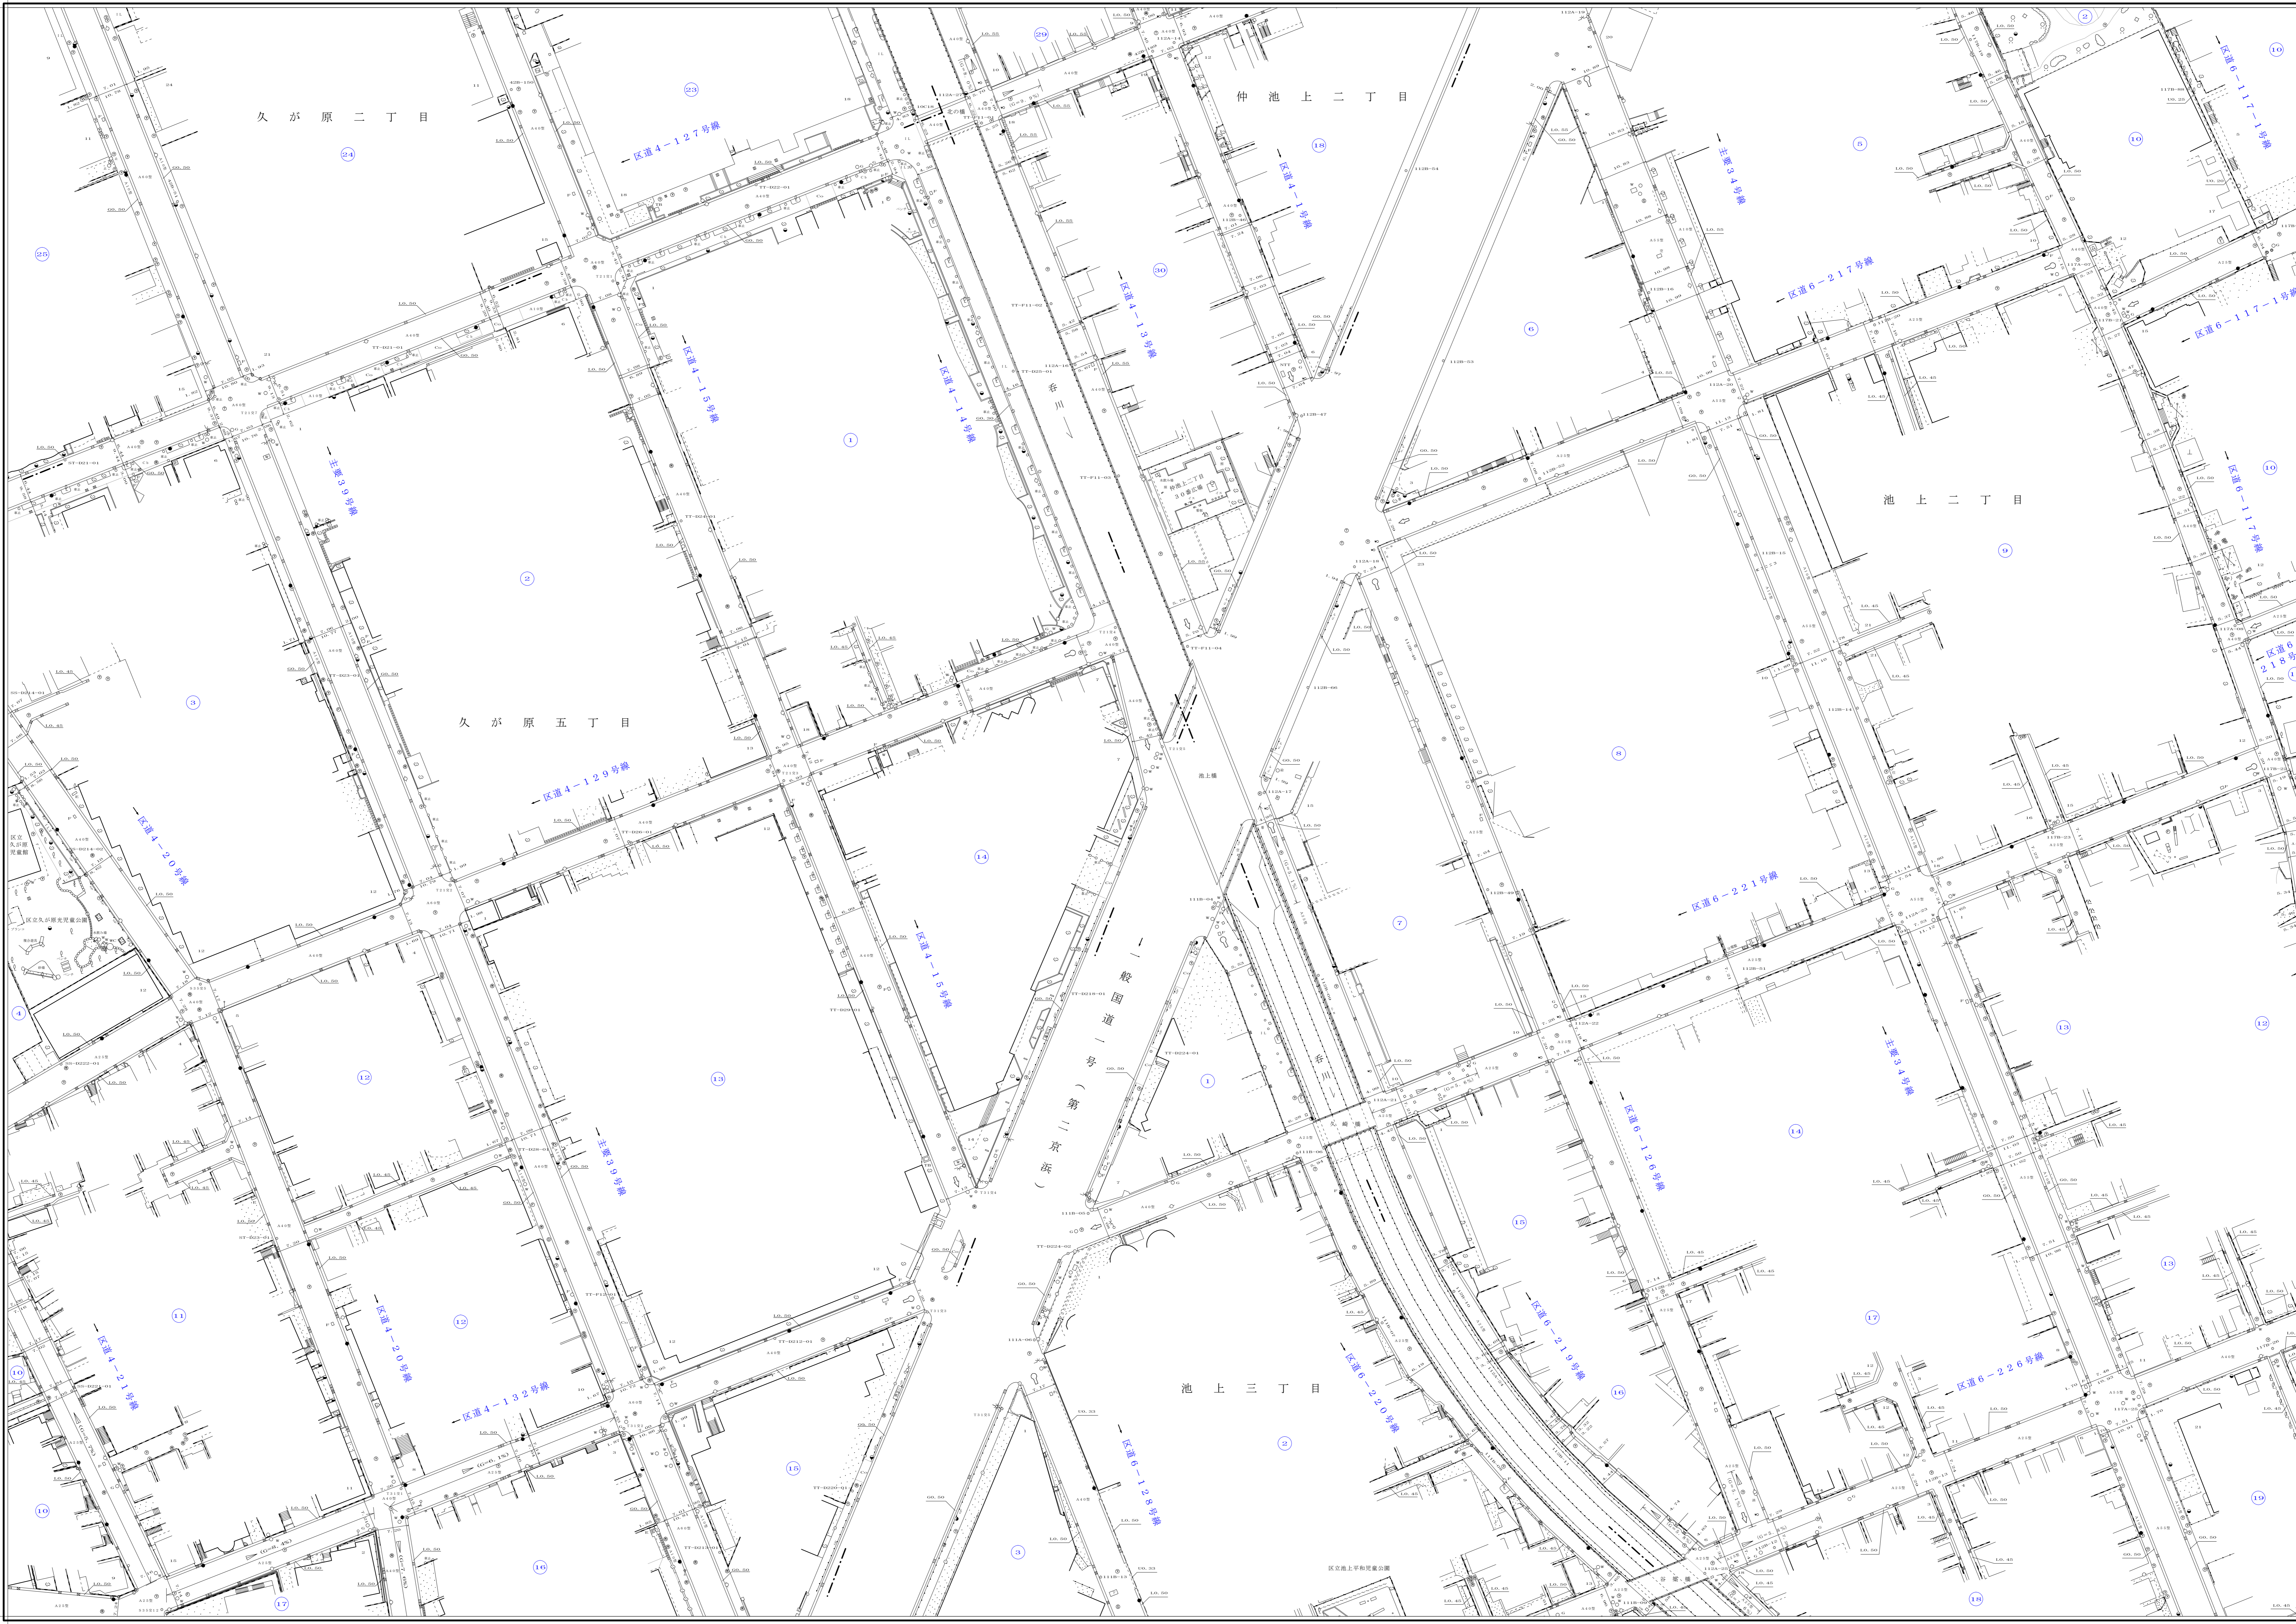

縮尺五百分之一

83-47