


大 田

83
43 44 45
53 54 55
63 64 65

道路台帳平面図
八十三号五十四番

平成十八年三月 調製 株式会社 協立コンサルタンツ
平成十九年三月 調製 株式会社 城南
平成十四年二月 調製 株式会社 三英エンジニアリング
ヤチホ

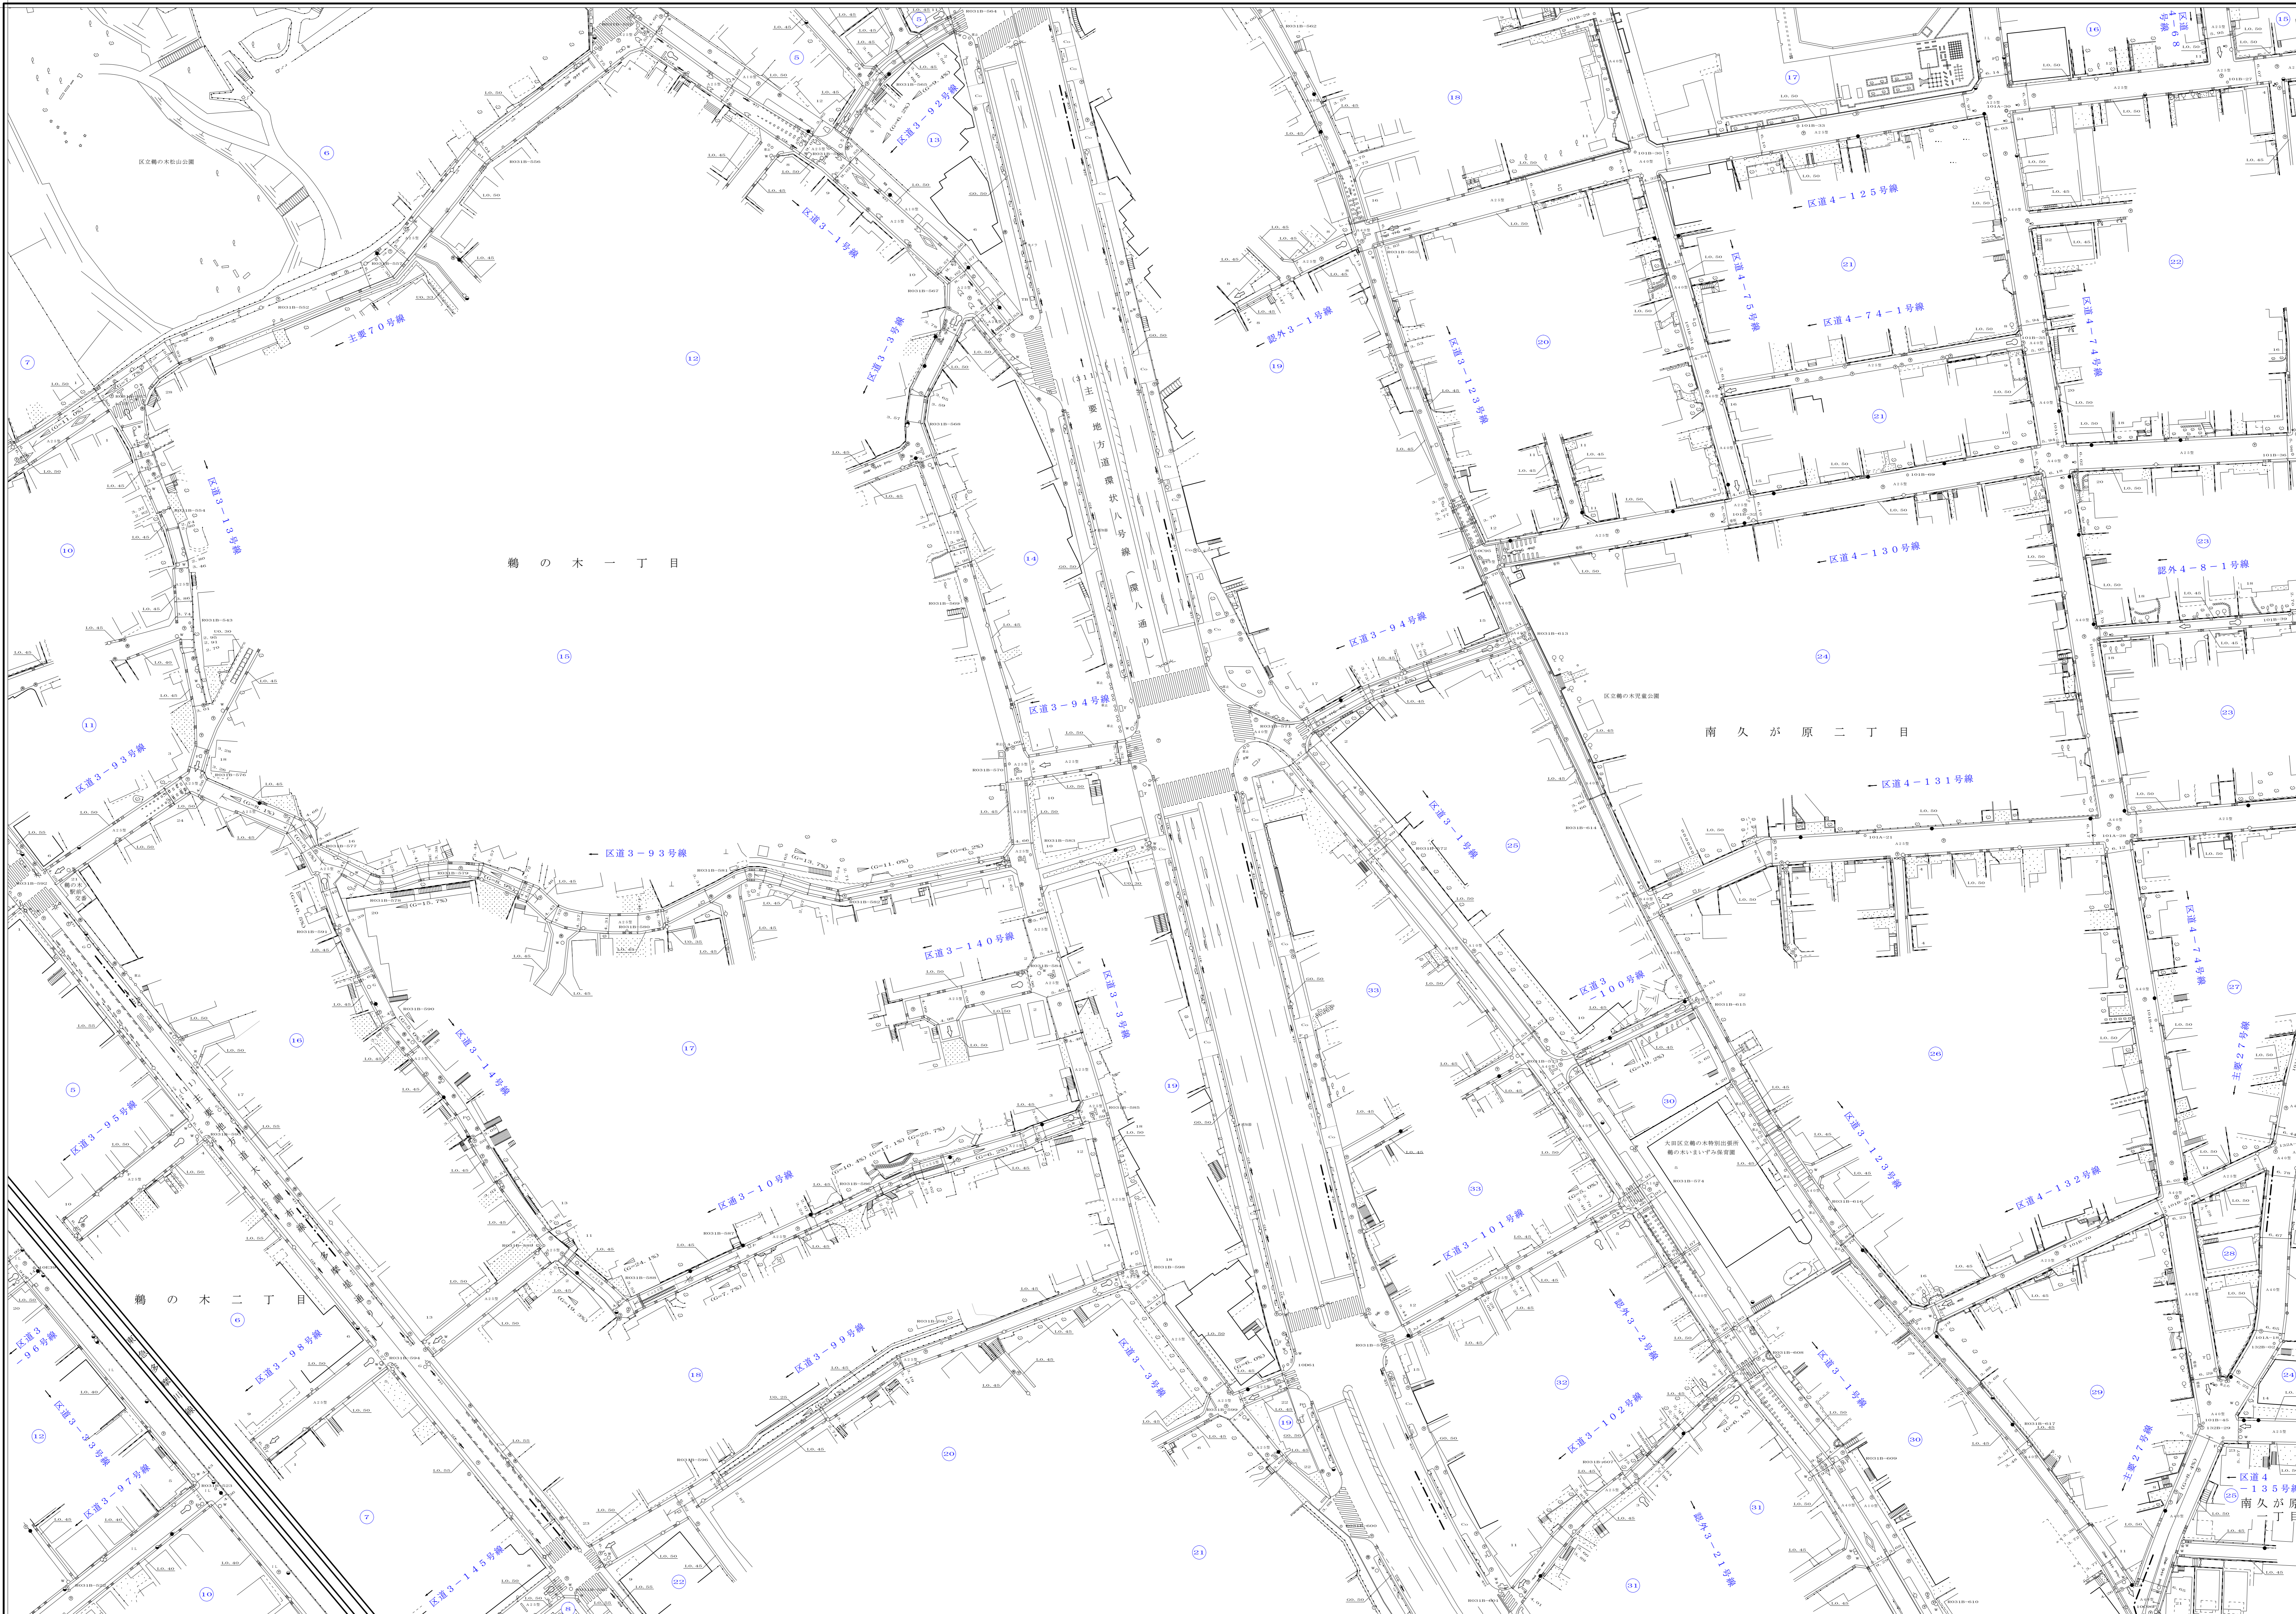

縮尺 五百分之一

83-54