


大田

83
56 57 58
66 67 68
76 77 78

道路台帳平面図
八十三号六十七番

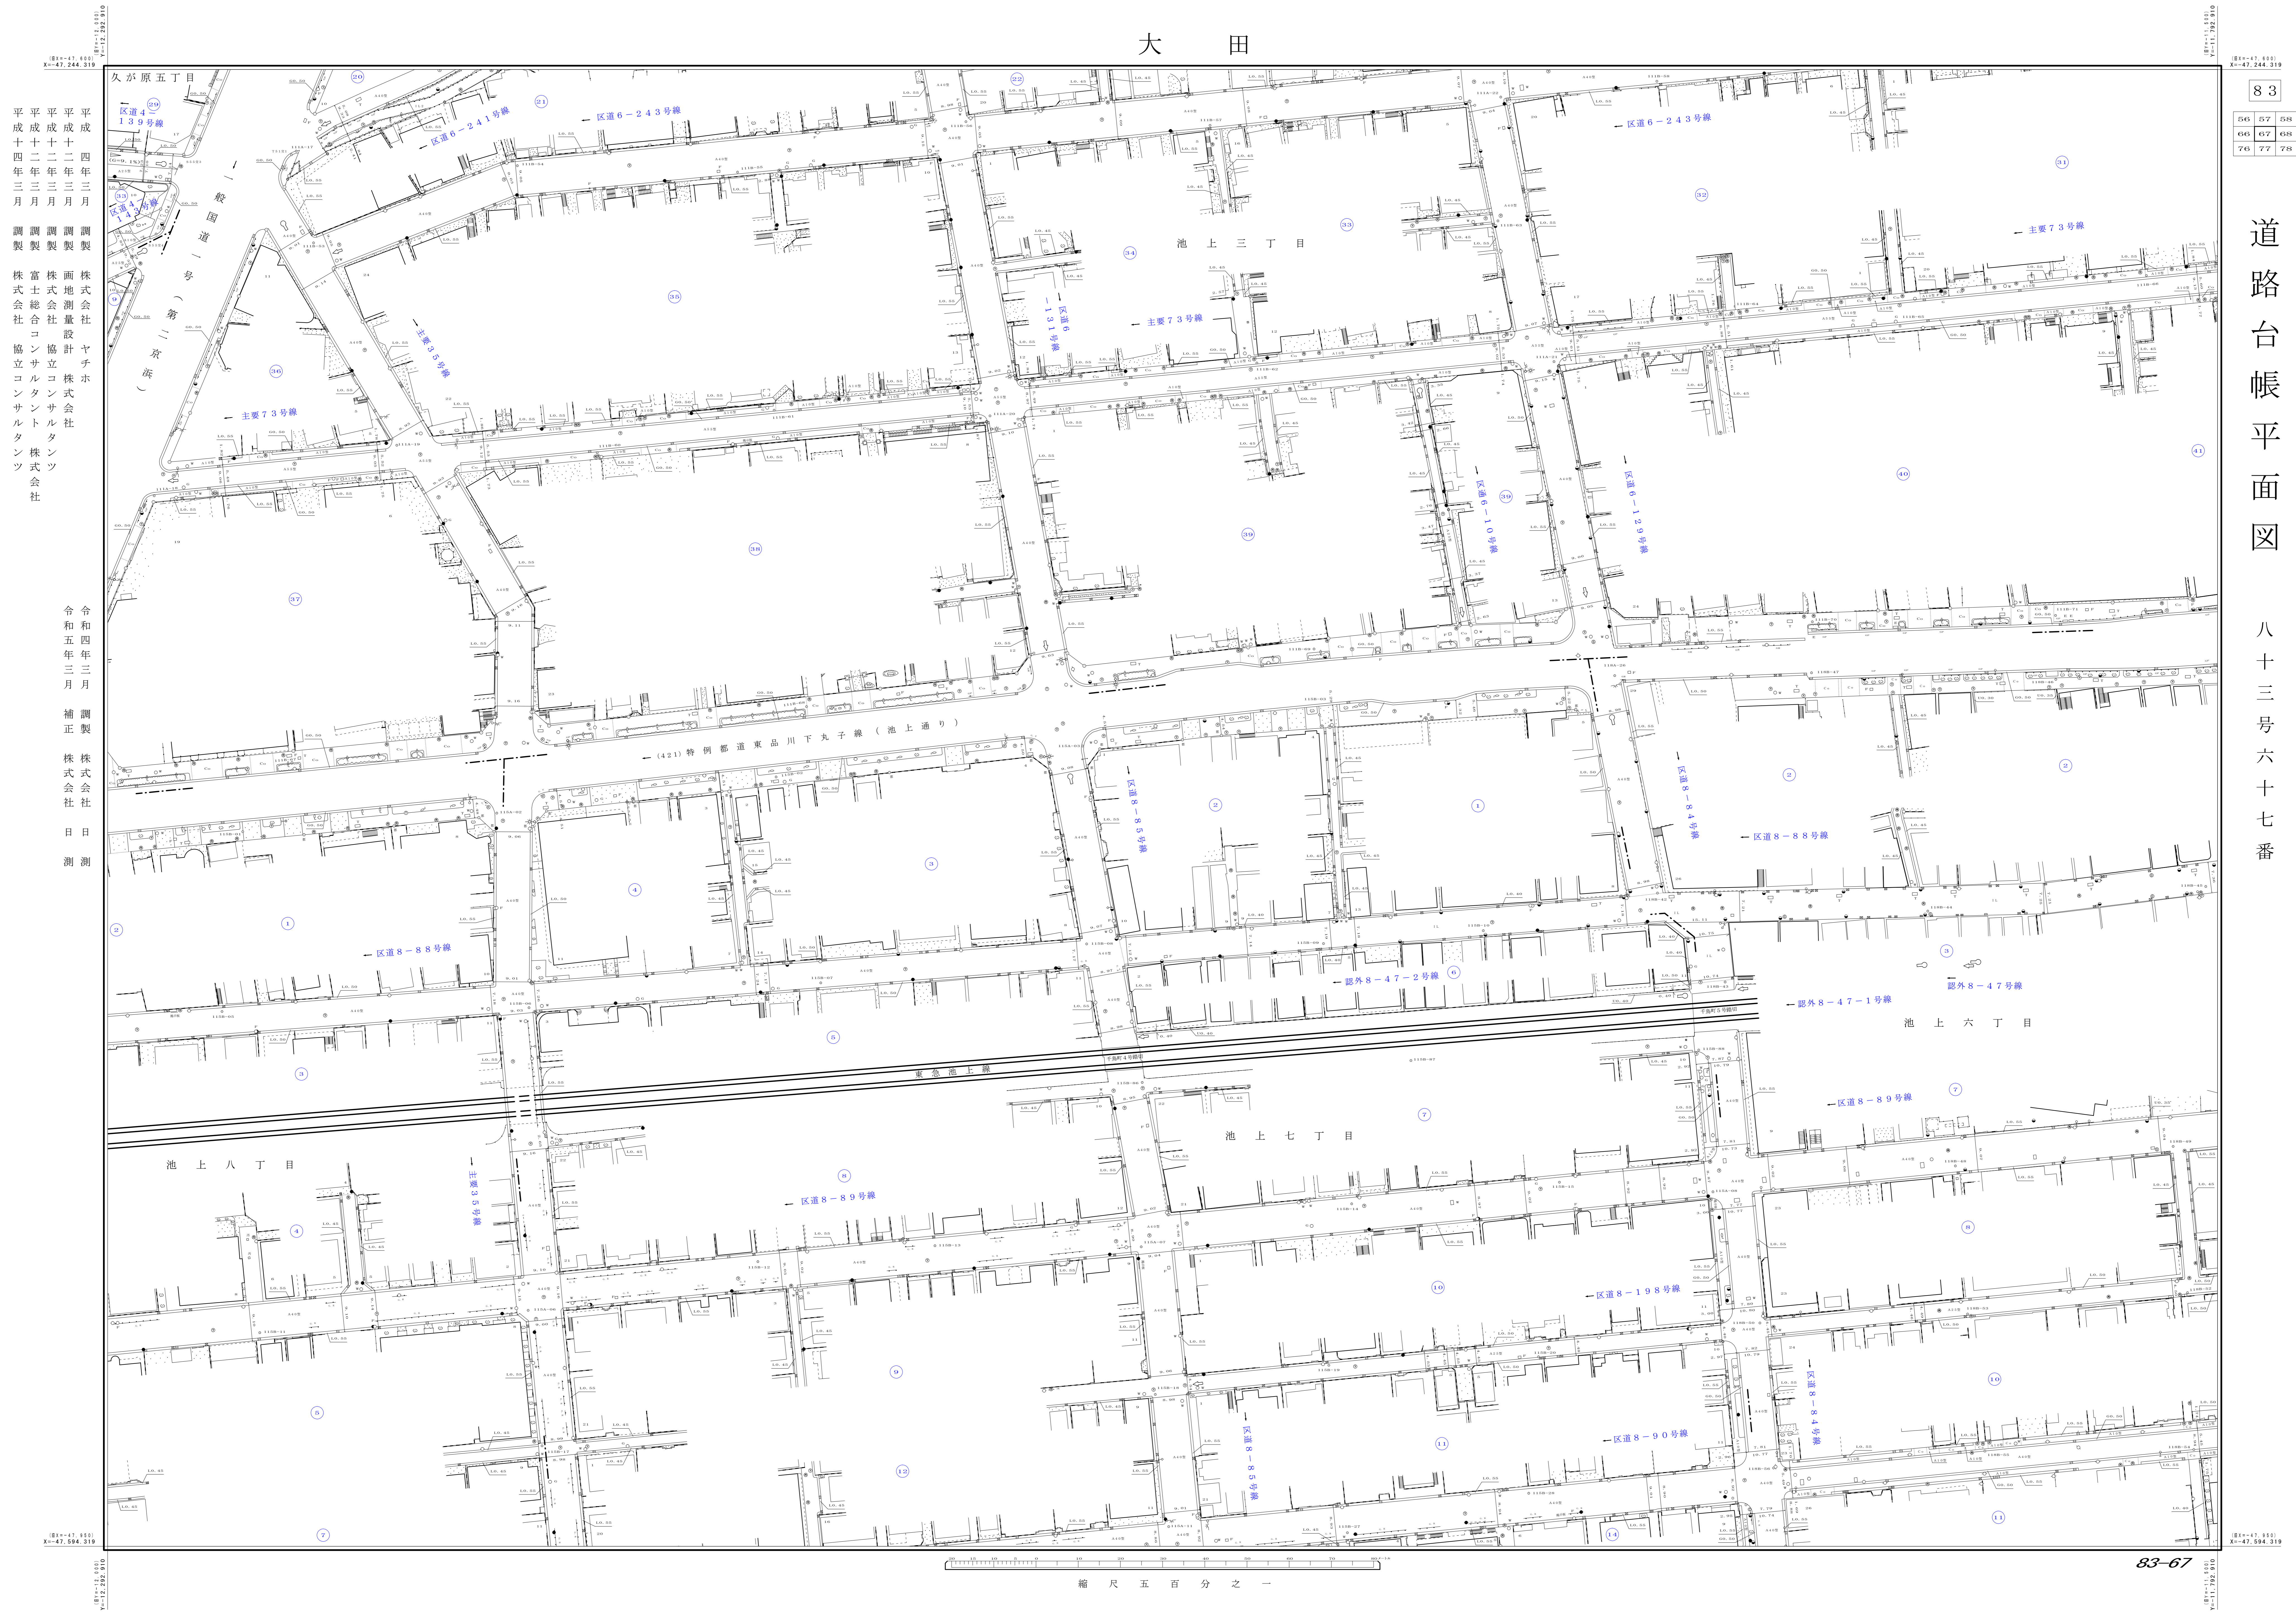

平成十四年三月 調製 株式会社 協立コンサルタンツ
 平成十二年三月 調製 株式会社 協立コンサルタンツ
 平成四年三月 調製 株式会社 ヤチホ

令和五年三月 補正 株式会社 日測
 令和四年三月 調製 株式会社 日測

縮尺 五百分之一