


大 田

83
74 75 76
84 85 86
94 95 96

道路台帳平面図

八十三号八十五番

平成 十五年三月 調製 第一航業株式会社
 令和 二年三月 調製 岩九測量株式会社
 令和 四年三月 調製 株式会社 協立コンサルタンツ
 調製 株式会社 日

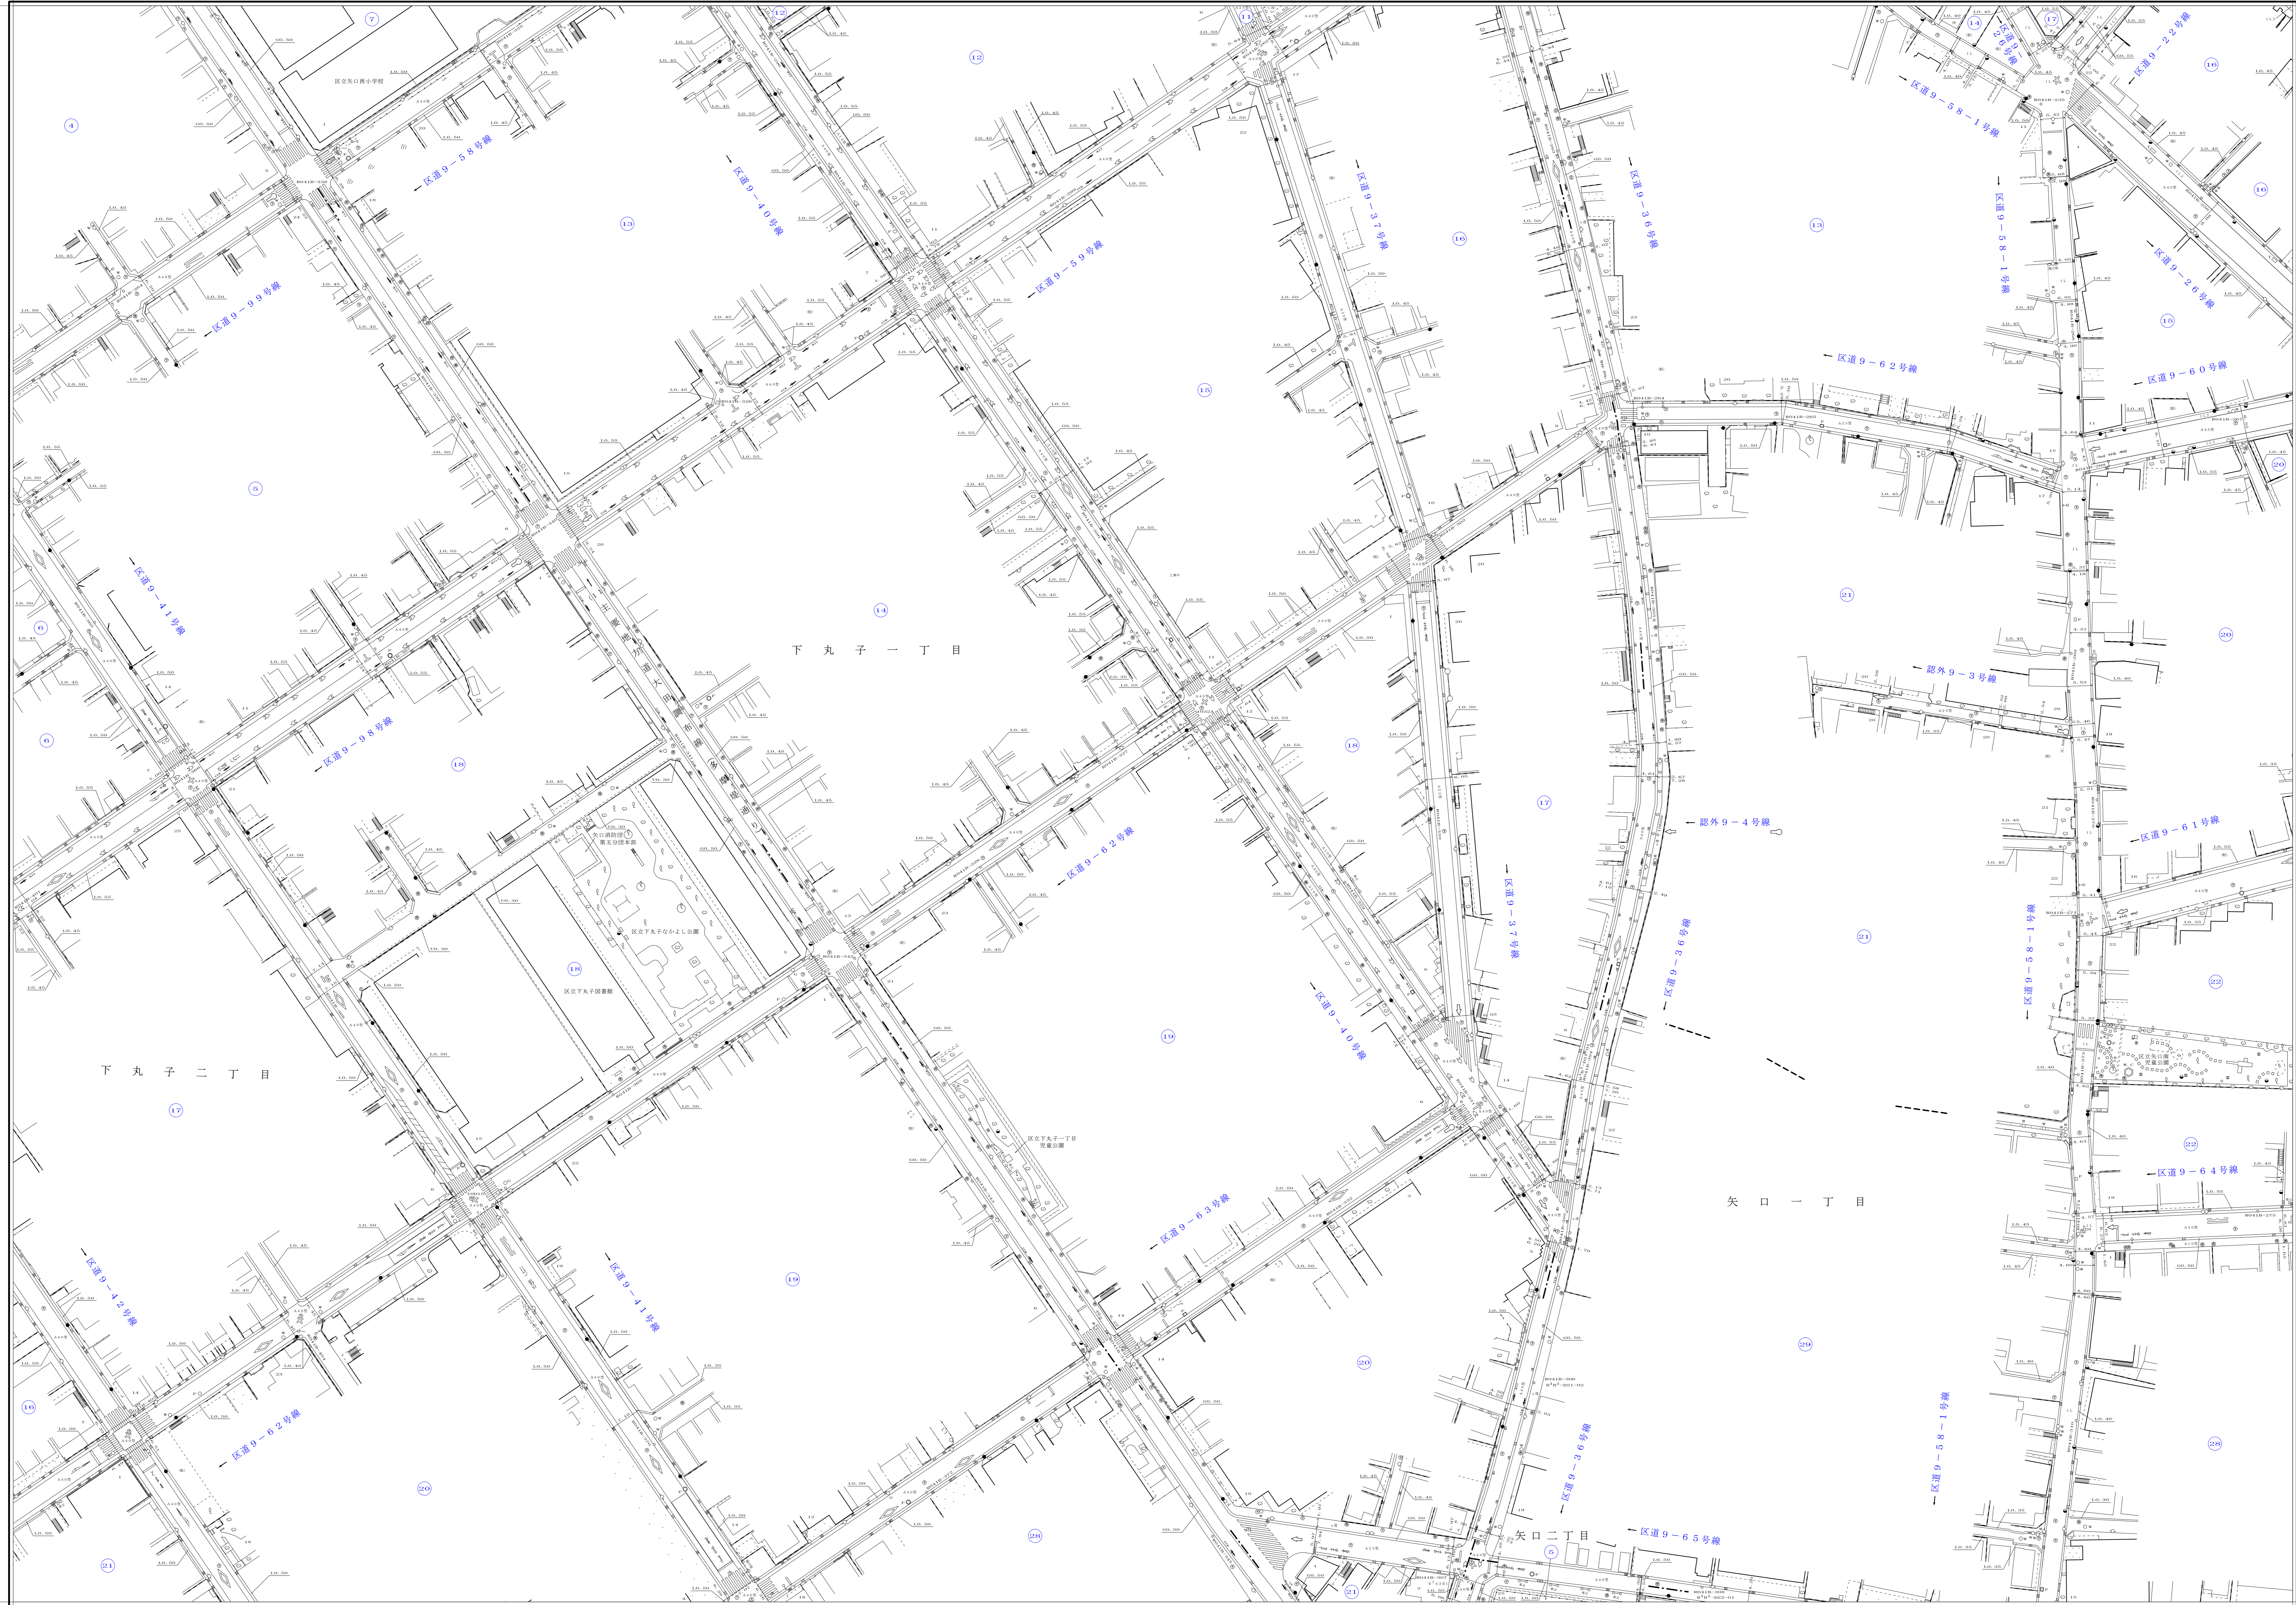

縮尺 五百分之一

83-85