


大 田

83

75	76	77
85	86	87
95	96	97

道路台帳平面図

八十三号八十六番

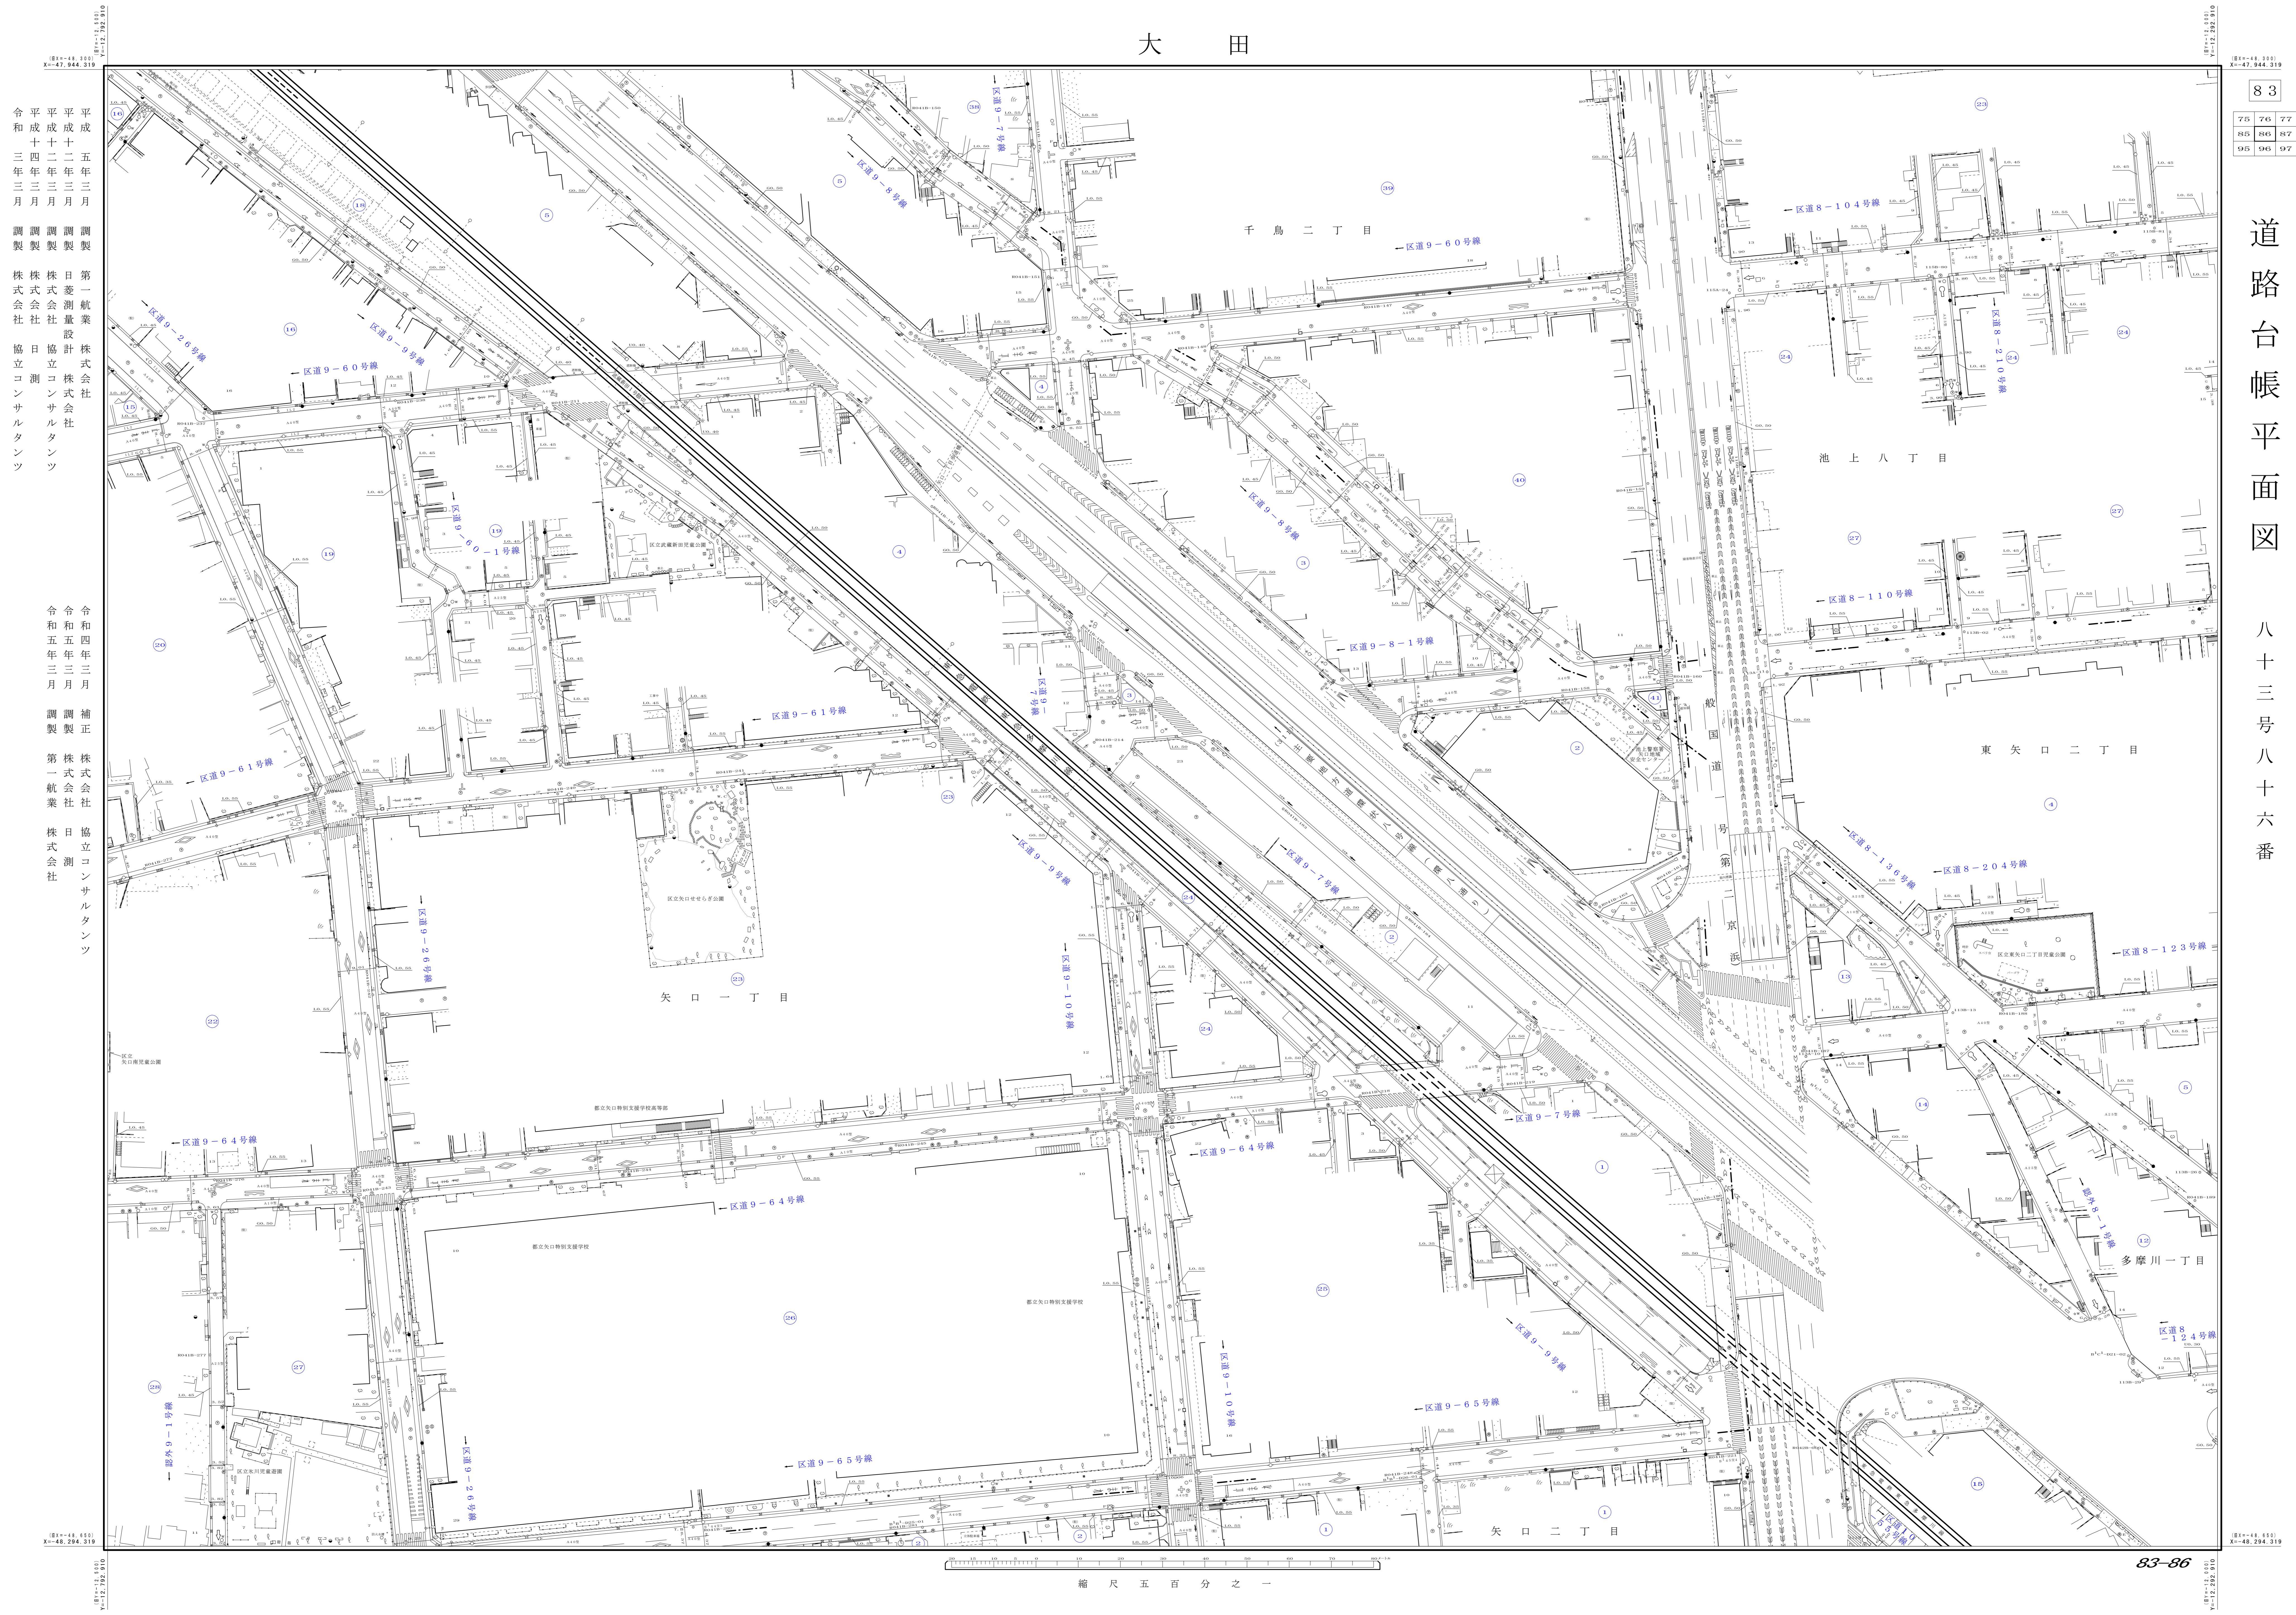

平成五年三月 調製 第一航業 株式会社
 平成十二年三月 調製 日菱測量設計 株式会社
 平成十四年三月 調製 株式会社 協立コンサルタンツ
 令和三年三月 調製 株式会社 協立コンサルタンツ

令和四年三月 補正 株式会社 協立コンサルタンツ
 令和五年三月 調製 第一航業 株式会社 日菱測量設計 株式会社

縮尺五百分之一

83-86