

大 田


83

83	84	85
93	94	95
4	5	

道路台帳平面図

八十三号九十四番

平成二十六年三月
 令和元年十一月
 平成年三月
 調製補正
 株式会社
 第一航業
 株式会社
 協立コンサルタンツ

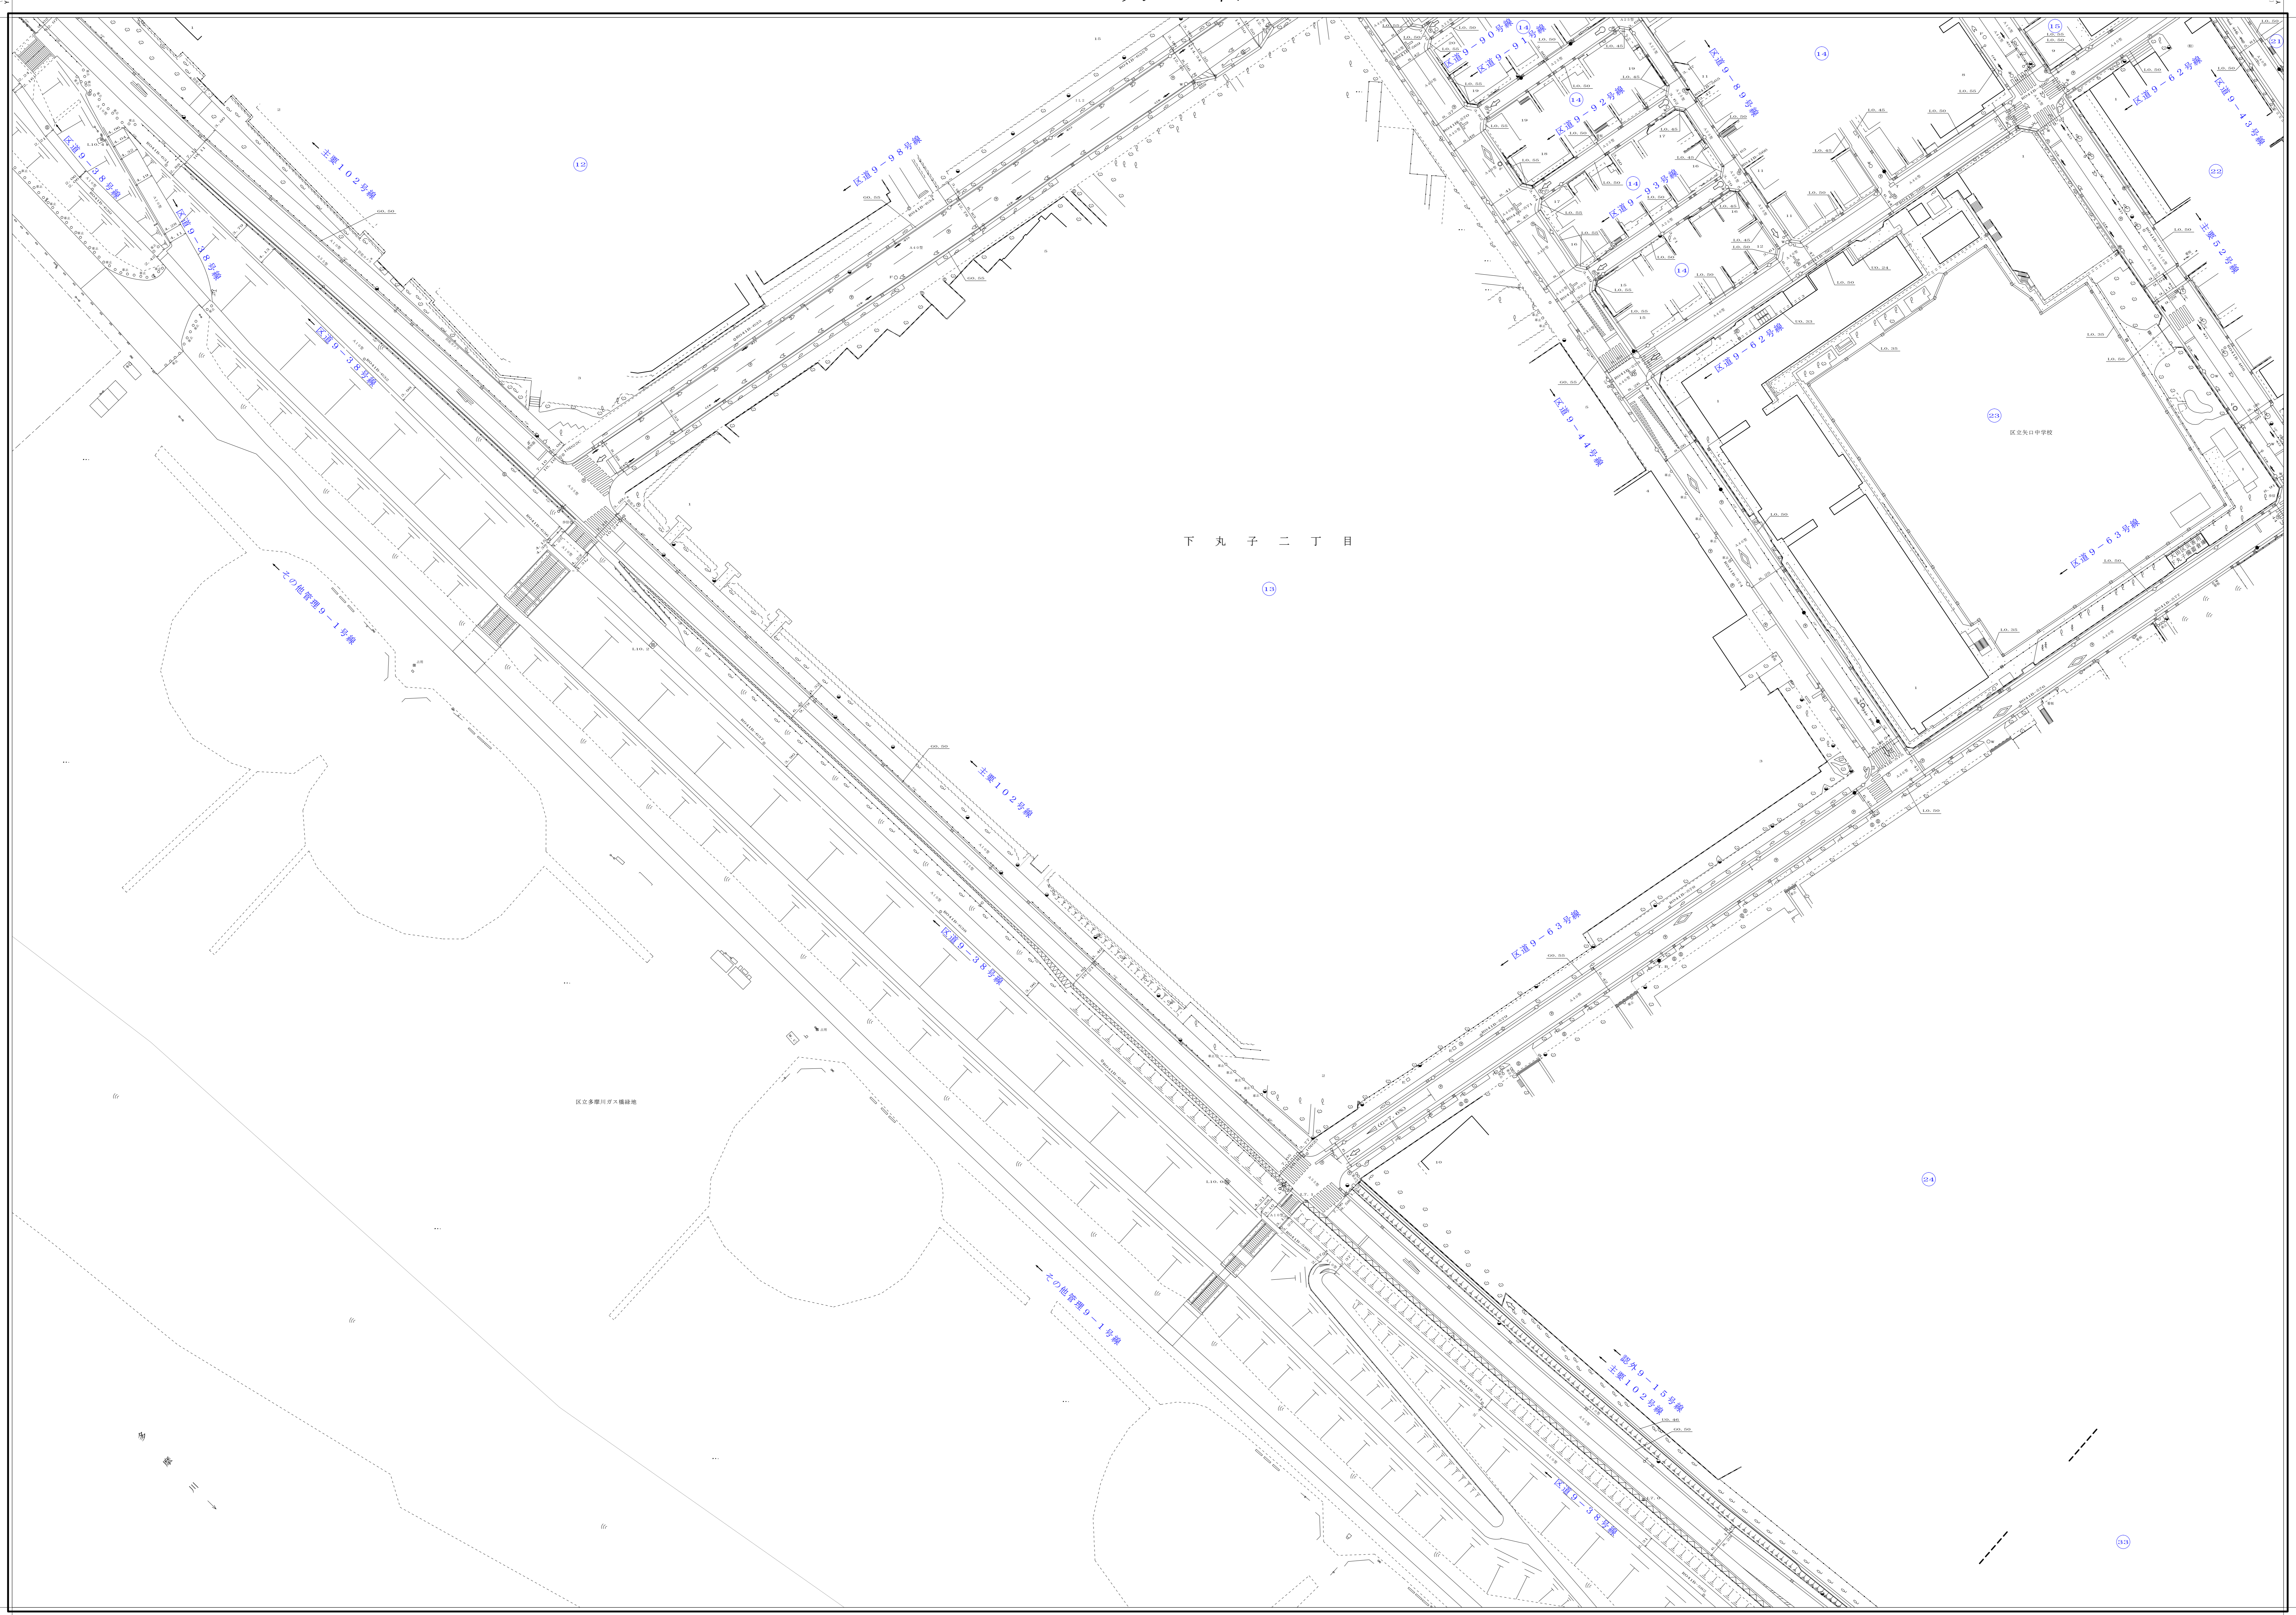

縮尺五百分之一

83-94