


大 田

8 4

91	92
1	2
11	12 13

道路台帳平面図

八十四号二番

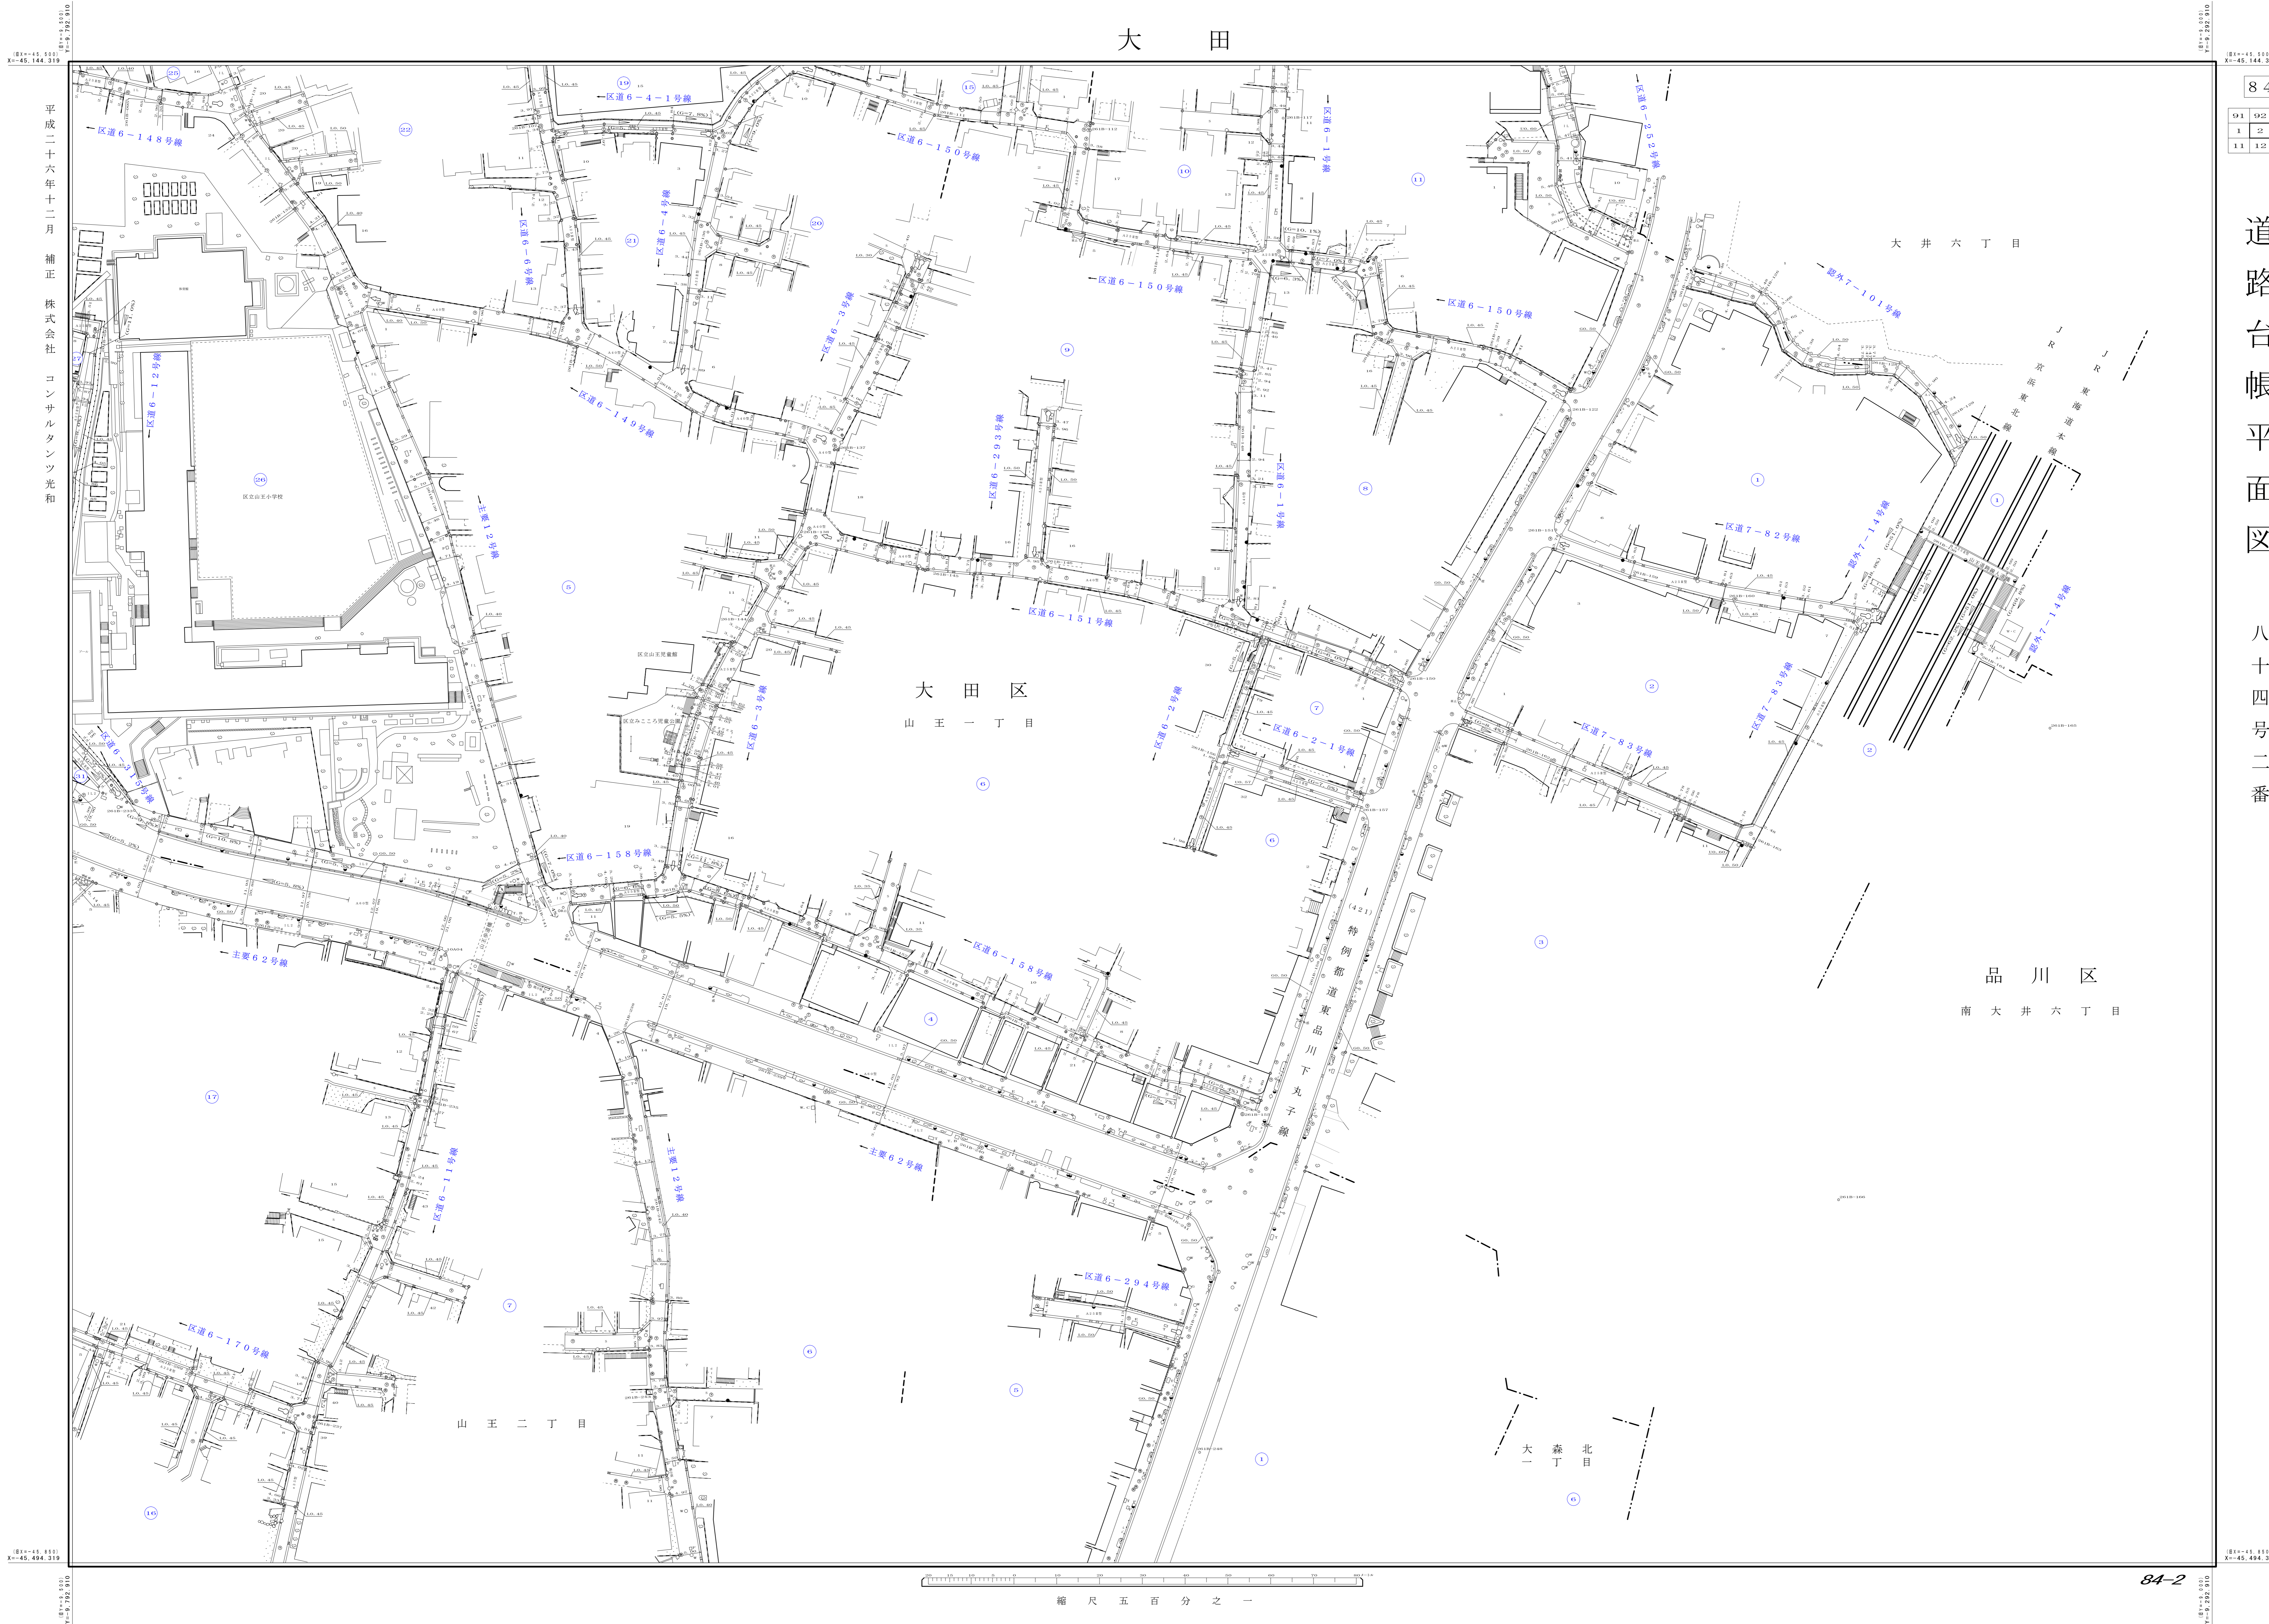

平成二十六年十二月 補正 株式会社 コンサルタント光和

縮尺五百分之一