

大 田


84

14	15	16
24	25	26
34	35	36

道路台帳平面図

八十四号二十五番

平成二十三年十二月  
調製 株式会社  
タハラ測量

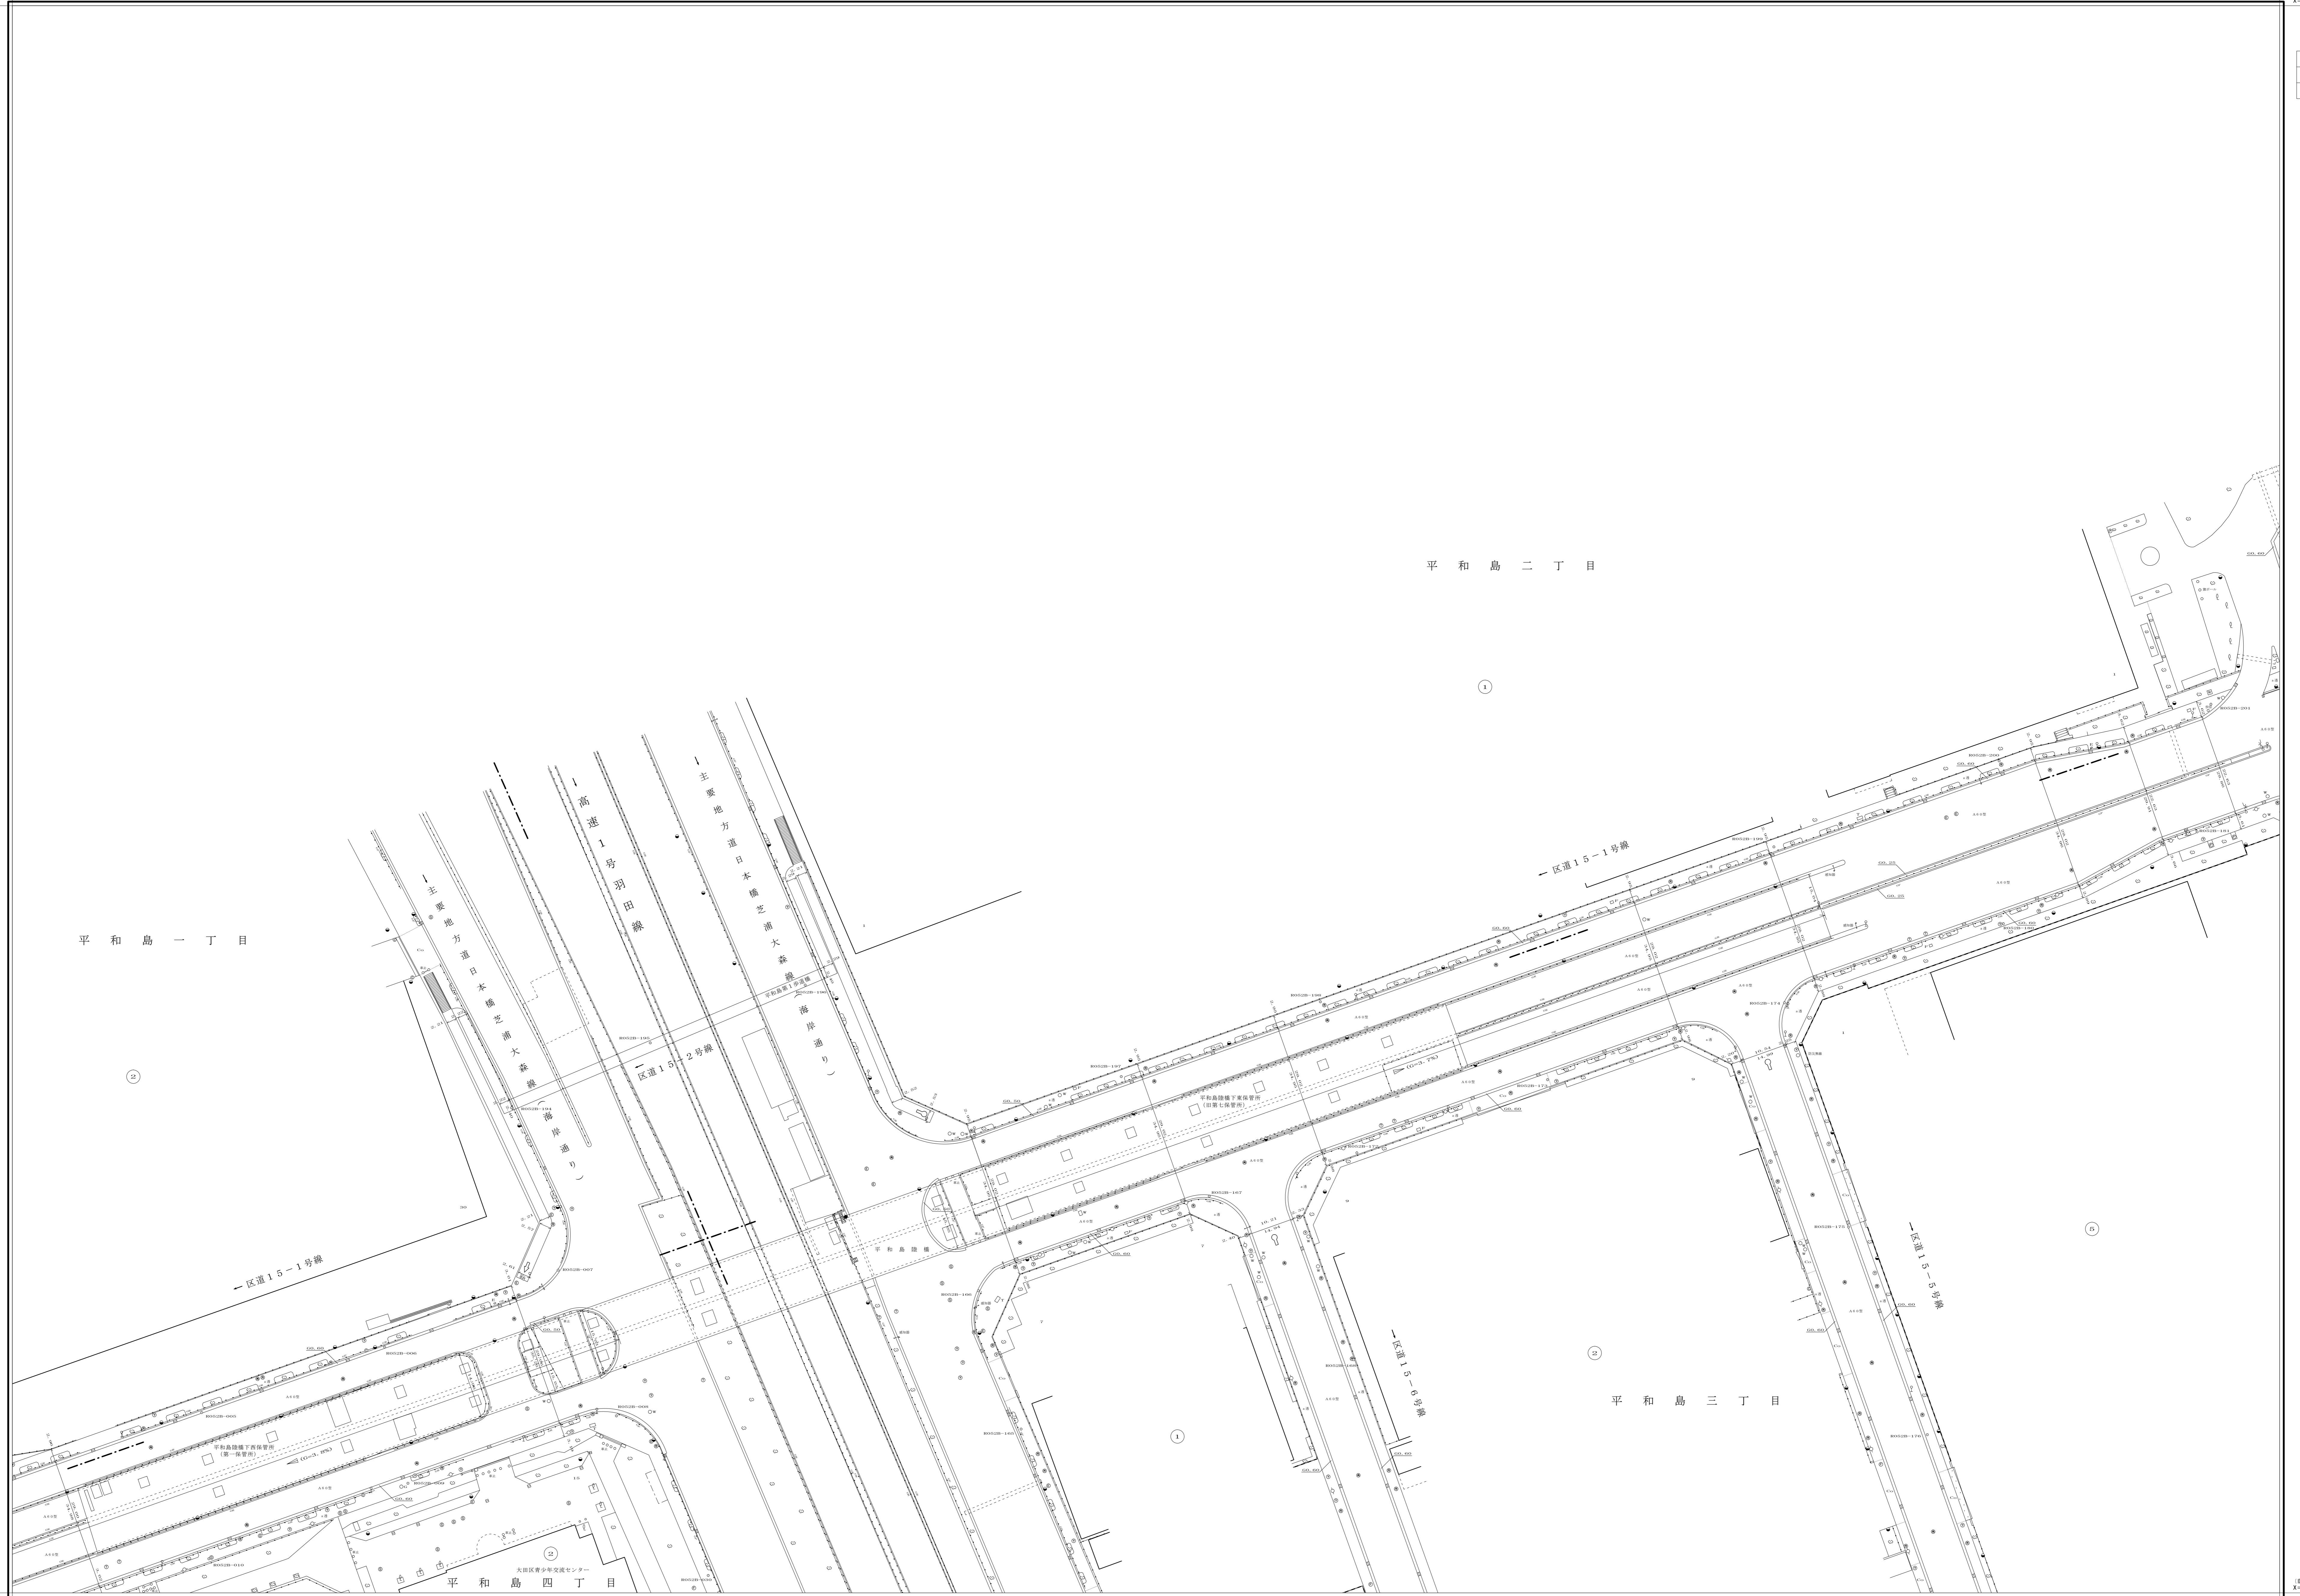

縮尺五百分之一

84-25