

大 田


84

18	19	20
28	29	30
39	40	

道路台帳平面図

八十四号二十九番

平成九年三月 調製
 昭和株式会社
 株式会社中庭測量コンサルタント

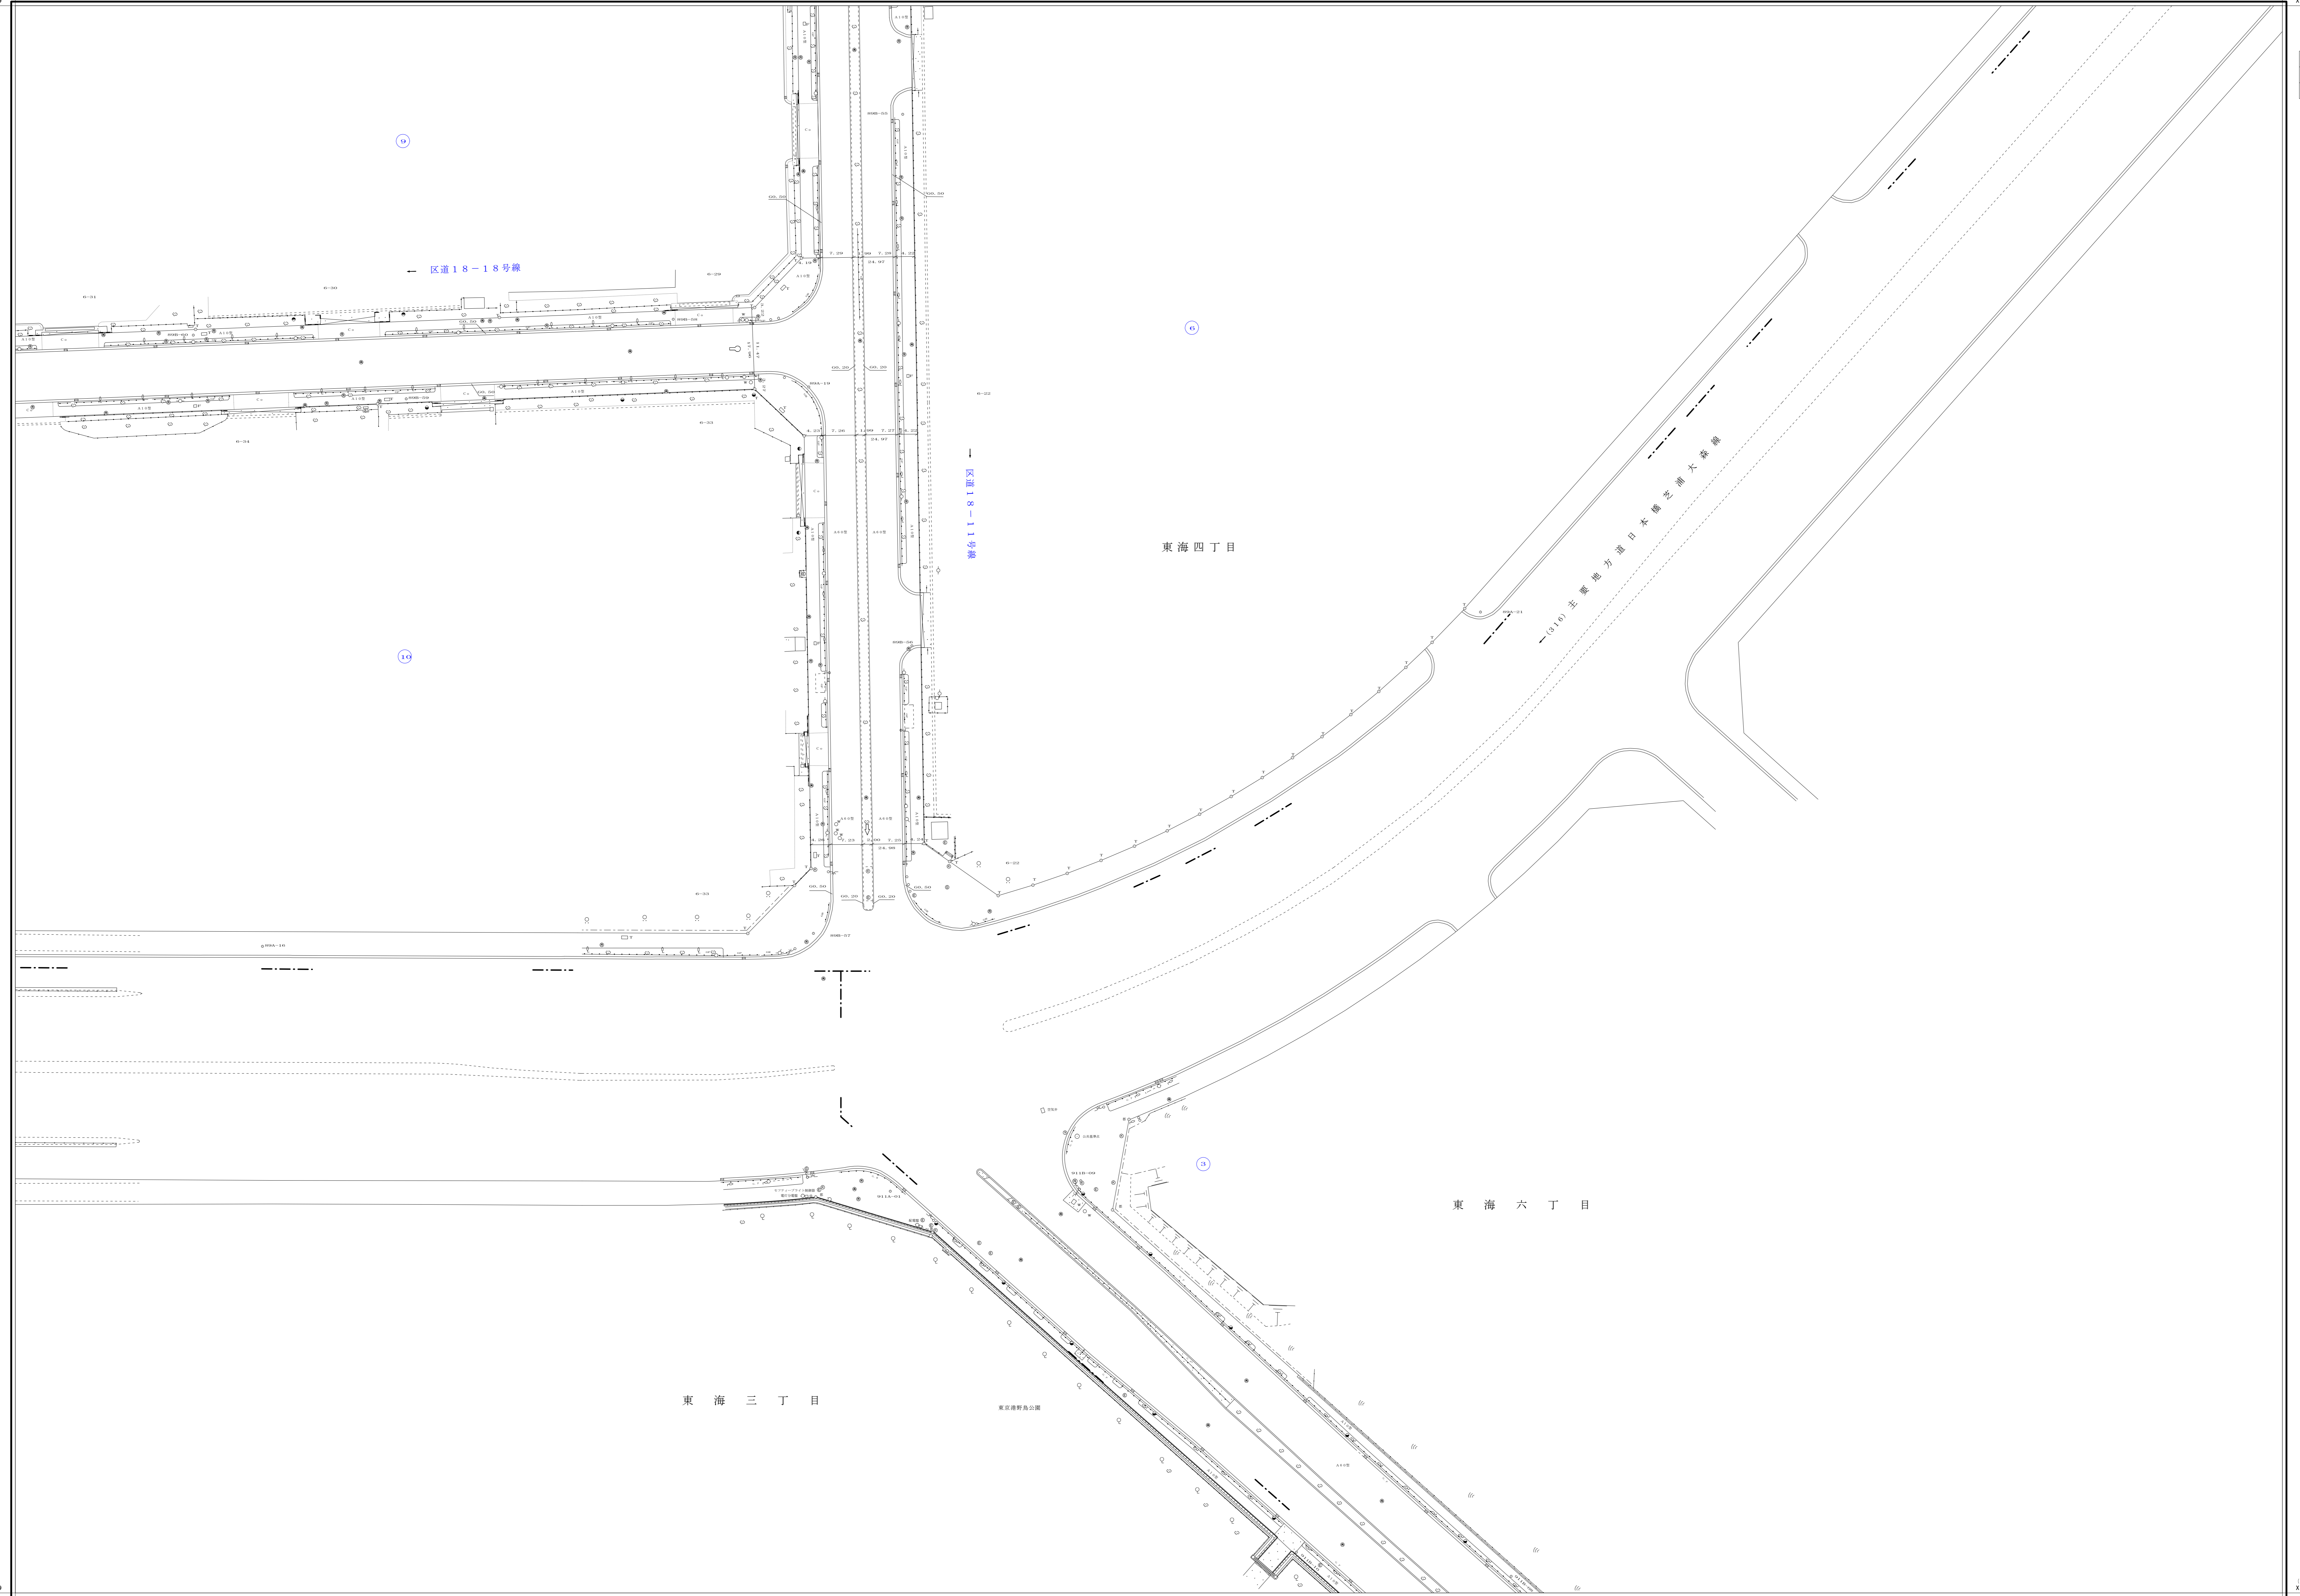

縮尺五百分之一

84-29

東経141.203
北緯35.752

東経141.203
北緯35.752