


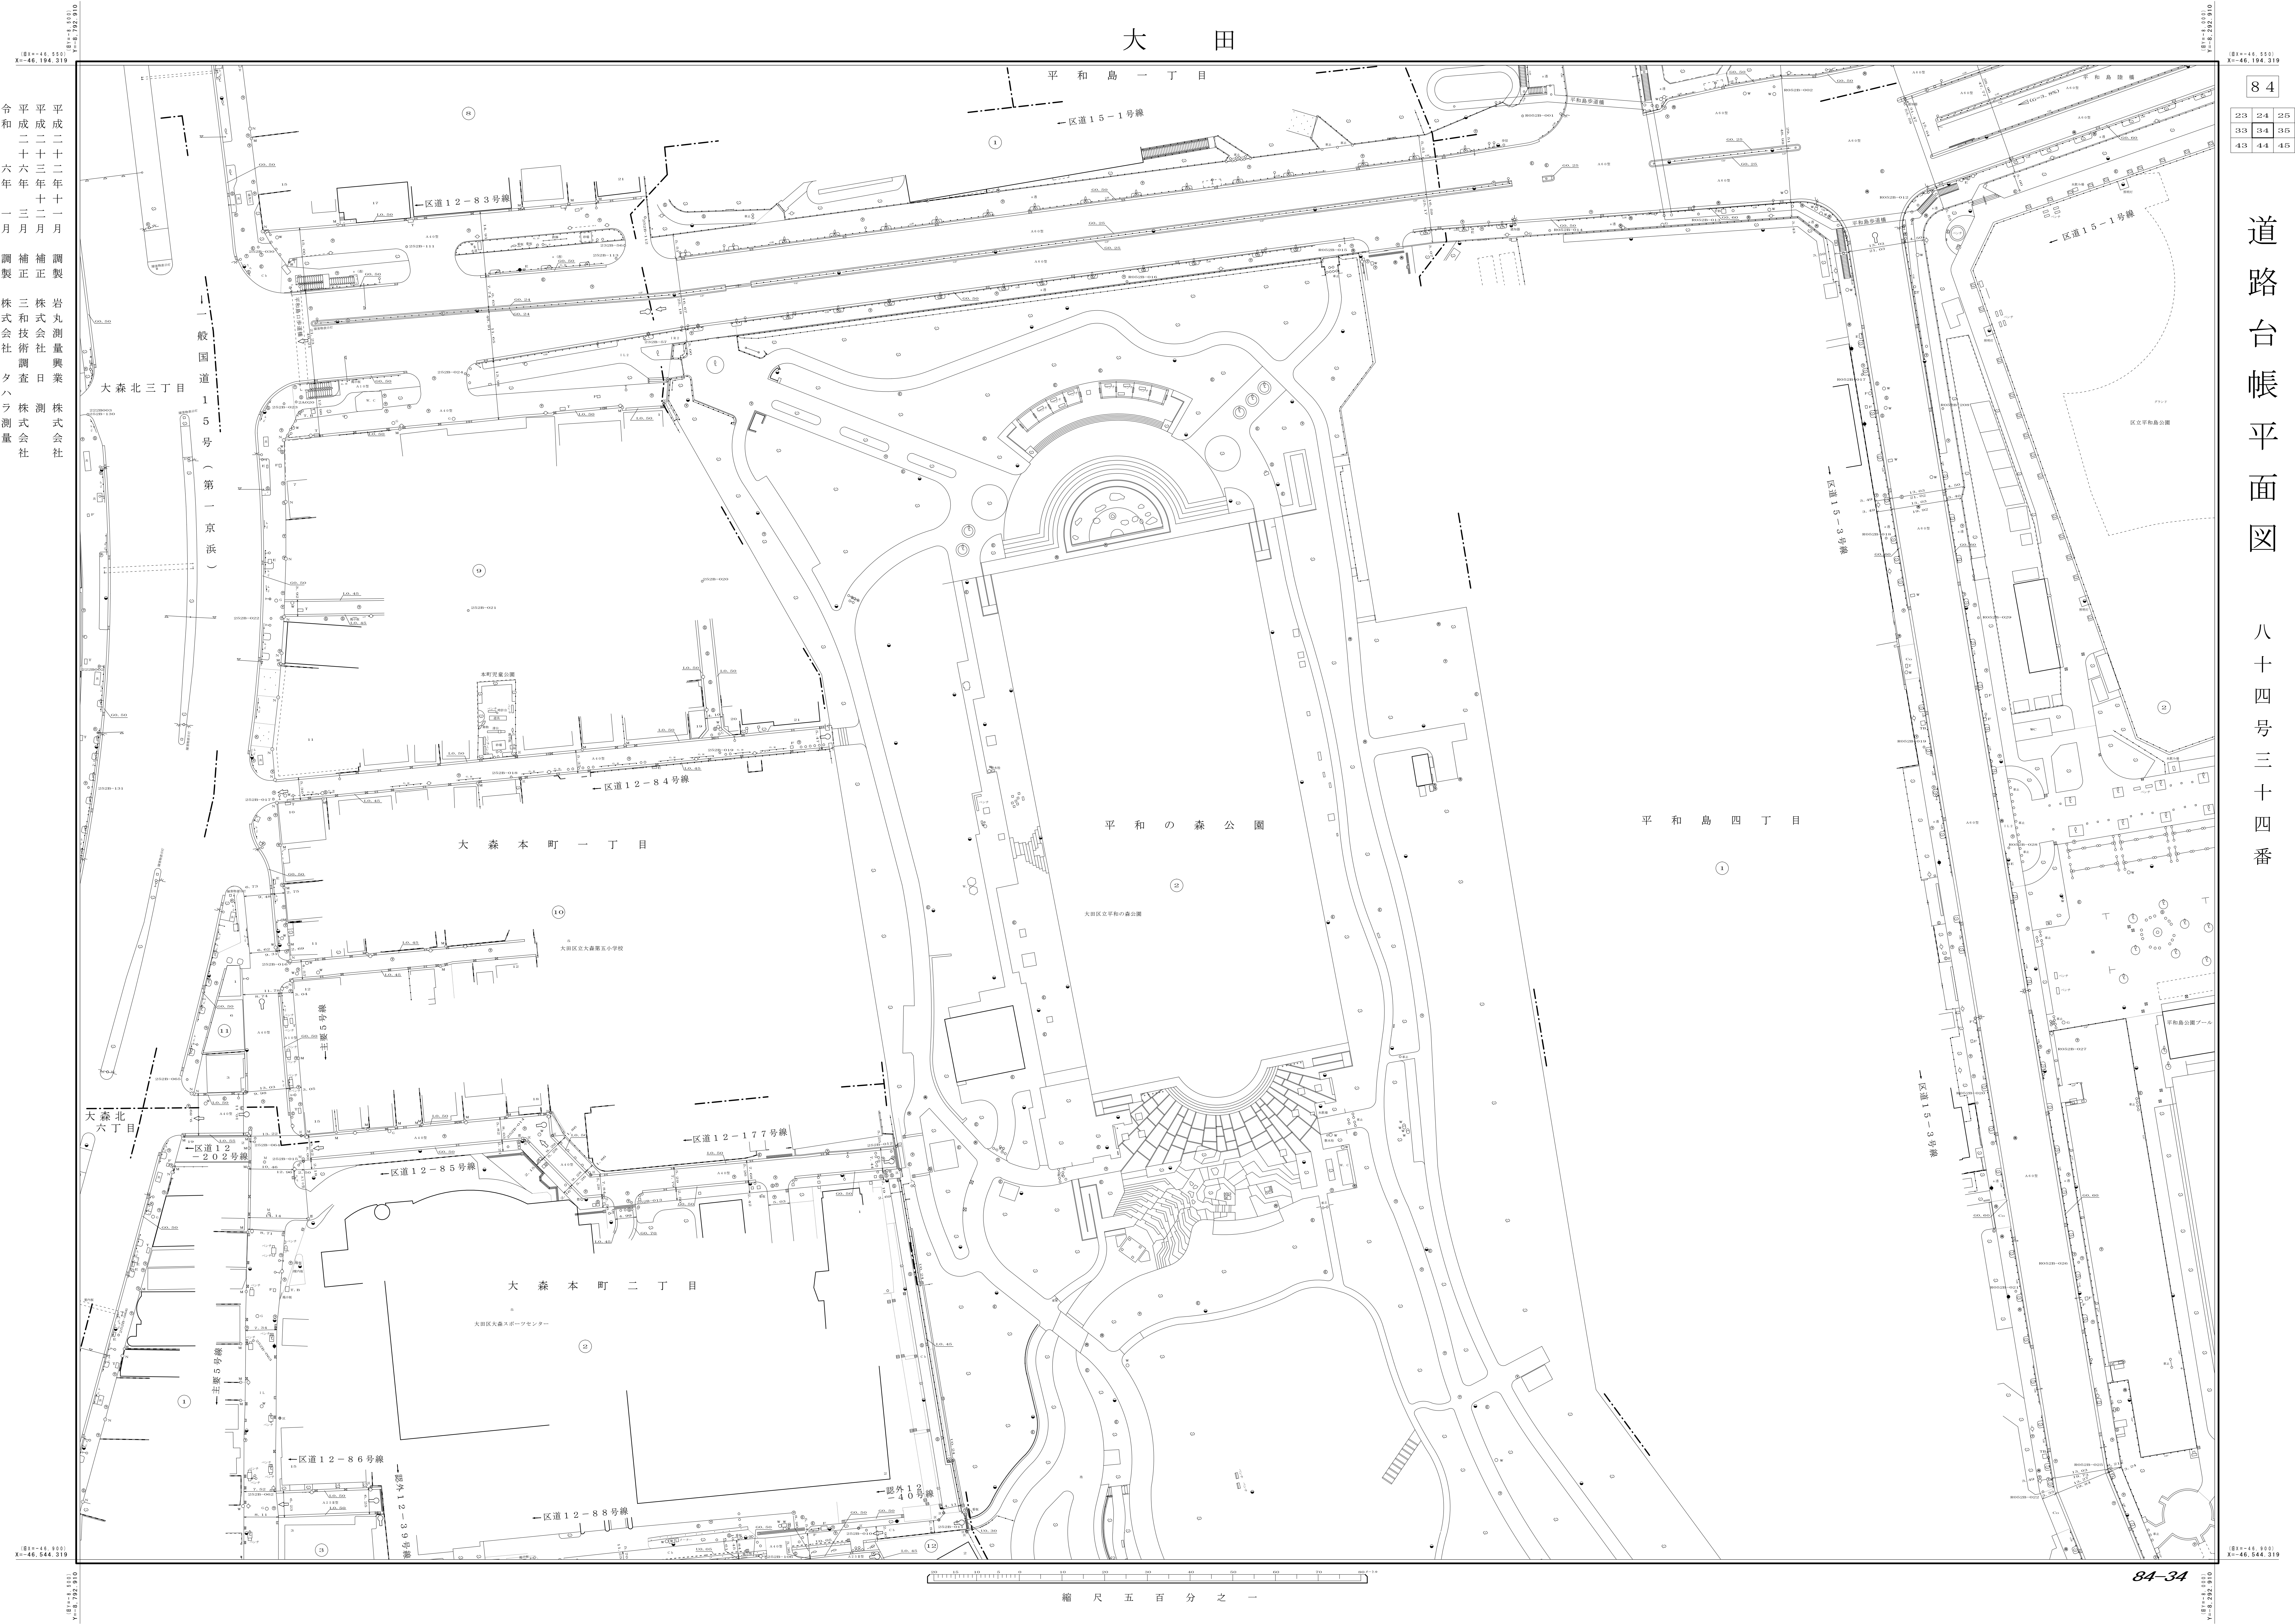

平成二十二年十一月
平成二十三年十二月
令和六年三月
調製 補正 調製
株式会社 三和技術調査
株式会社 タハラ測量
株式会社 岩丸測量興業
株式会社 日測株式会社

23	24	25
33	34	35
43	44	45

道路台帳平面図
八十四号三十四番

縮尺五百分之一

84-34