


大 田

84

| | | |
|----|----|----|
| 26 | 26 | 27 |
| 36 | 36 | 37 |
| 46 | 46 | 47 |

道路台帳平面図 八十四号三十六番

平成二十七年三月 調製 株式会社 日立コンサルタンツ
 平成二十四年十二月 補正 株式会社 メイワ・イー・シー
 令和六年十二月 調製 株式会社 タハラ測量

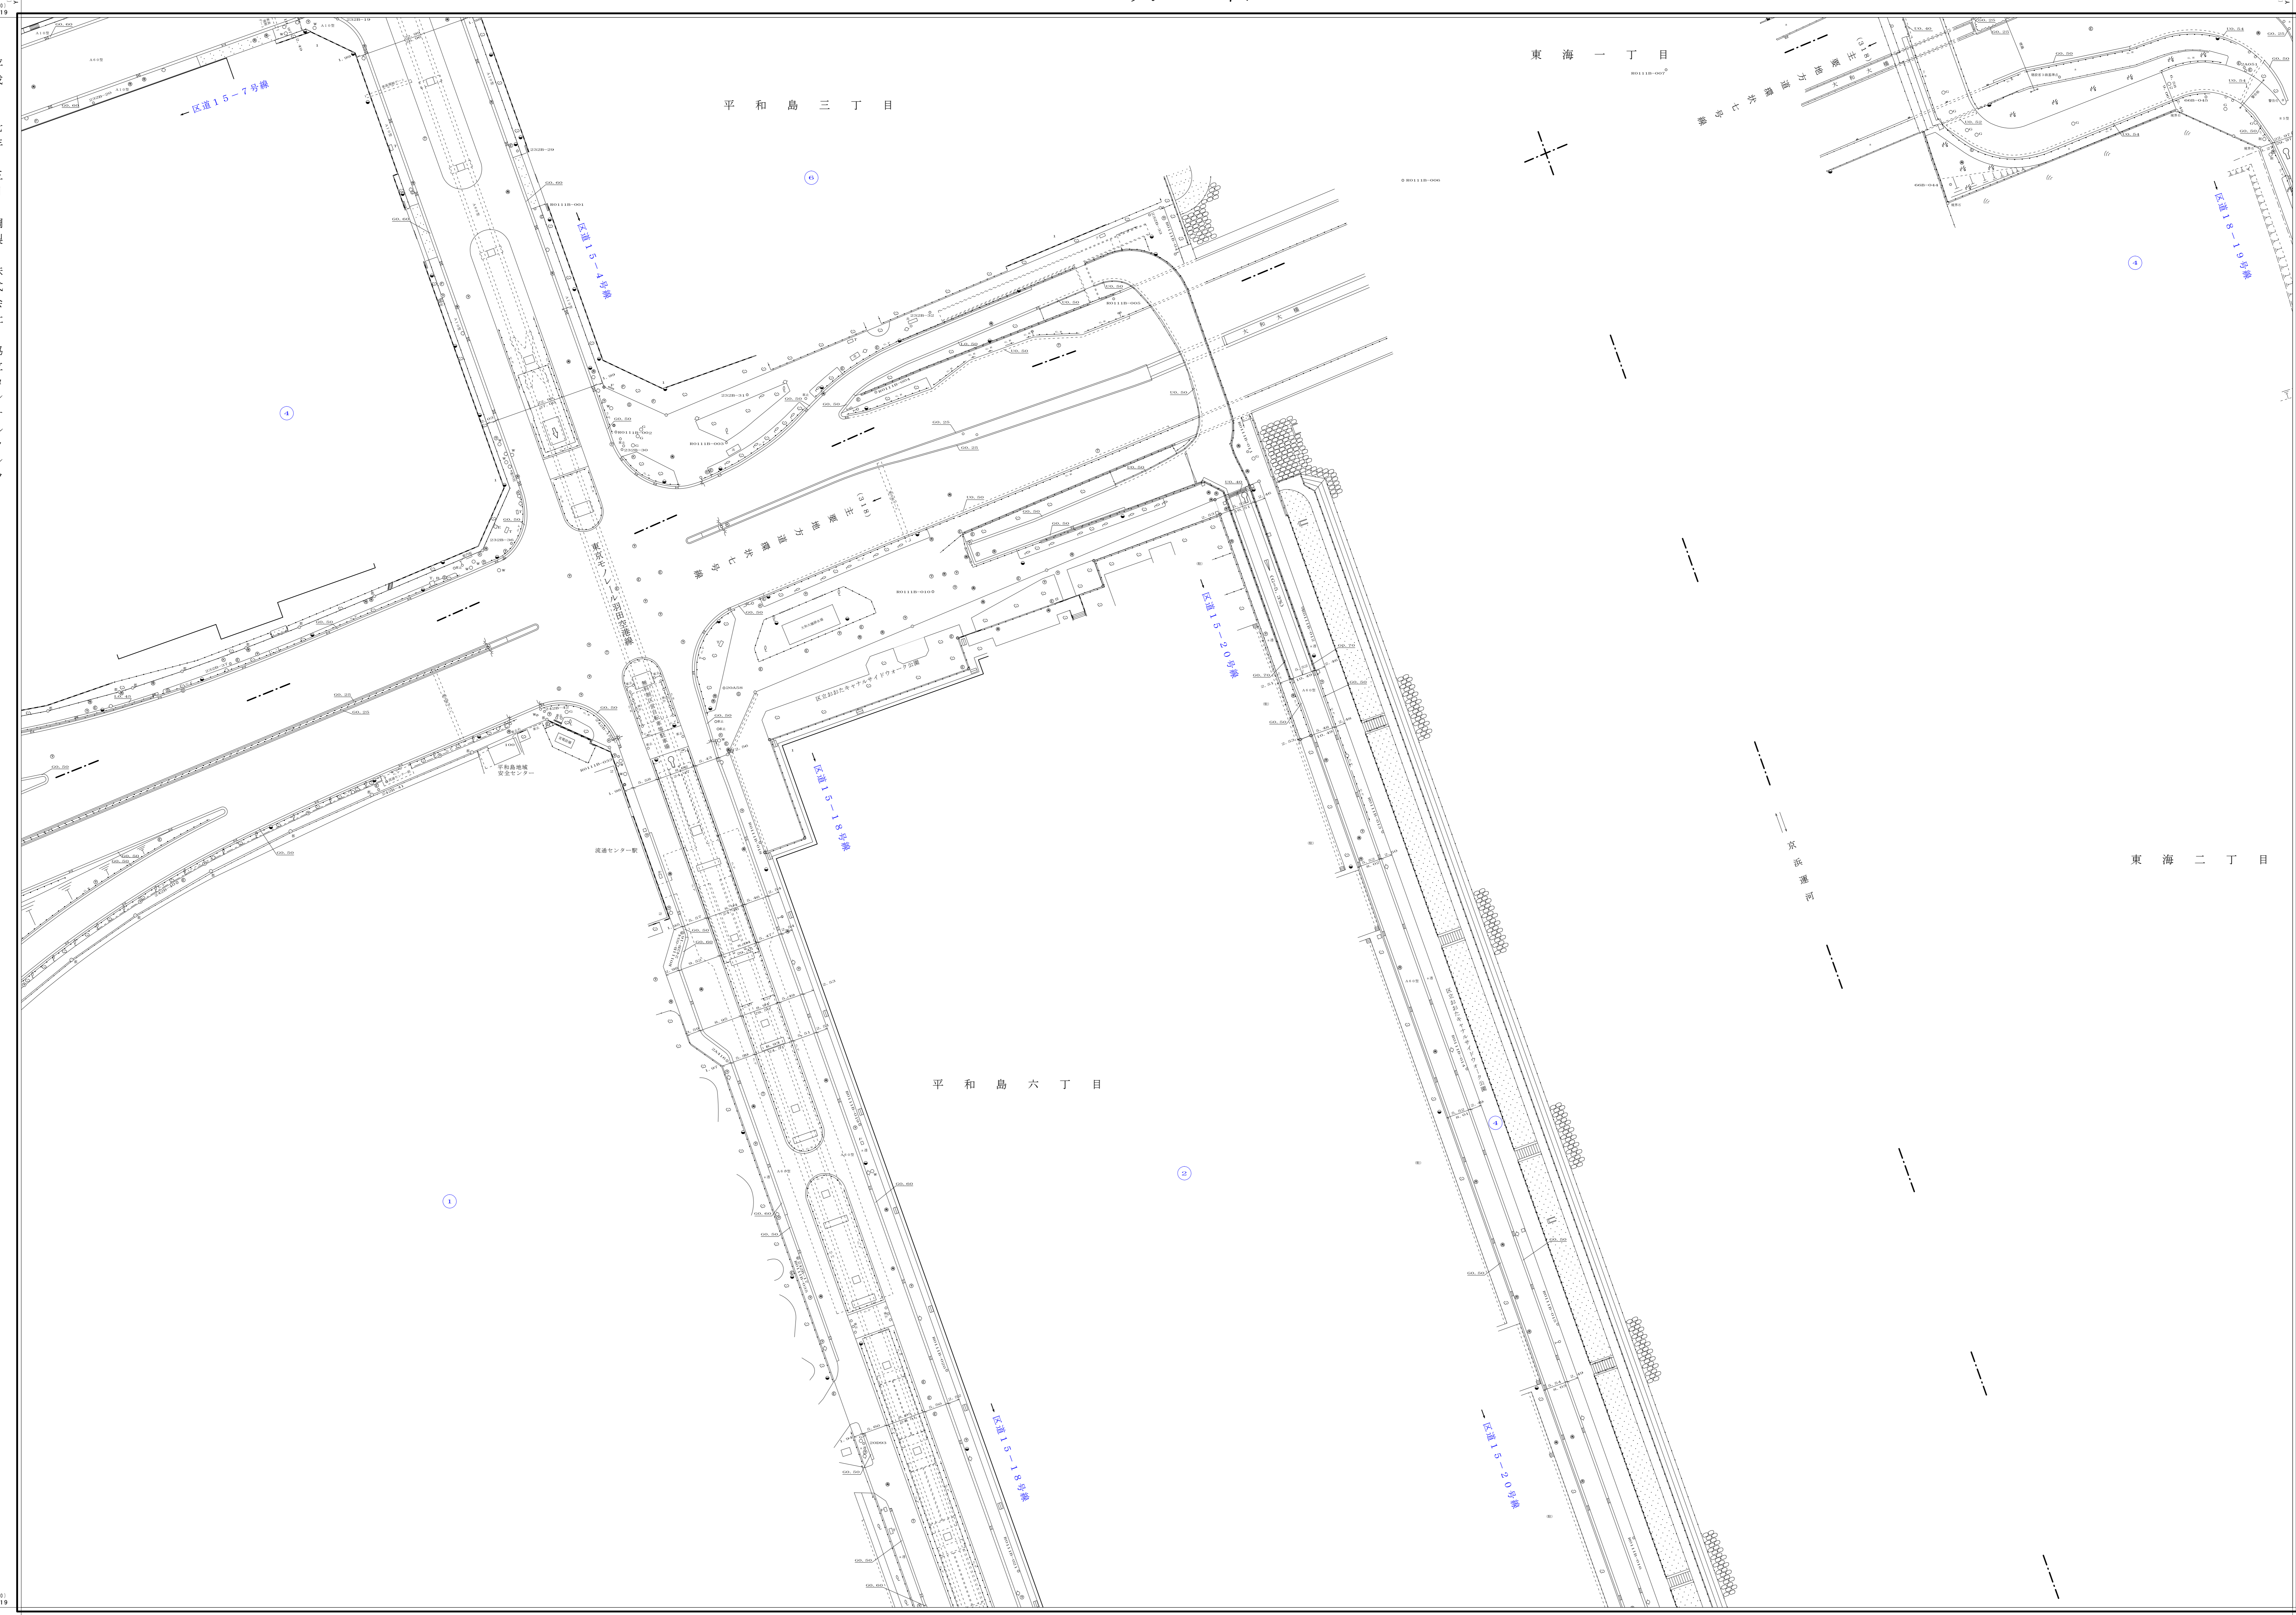

縮尺五百分之一