


大田

32	33	34
42	43	44
52	53	54

道路台帳平面図

八十四号四十三番

平成二十六年三月調製  
 株式会社協立コンサルタンツ  
 平成二十九年十二月調製  
 株式会社三和技術調査  
 株式会社国土開発センター

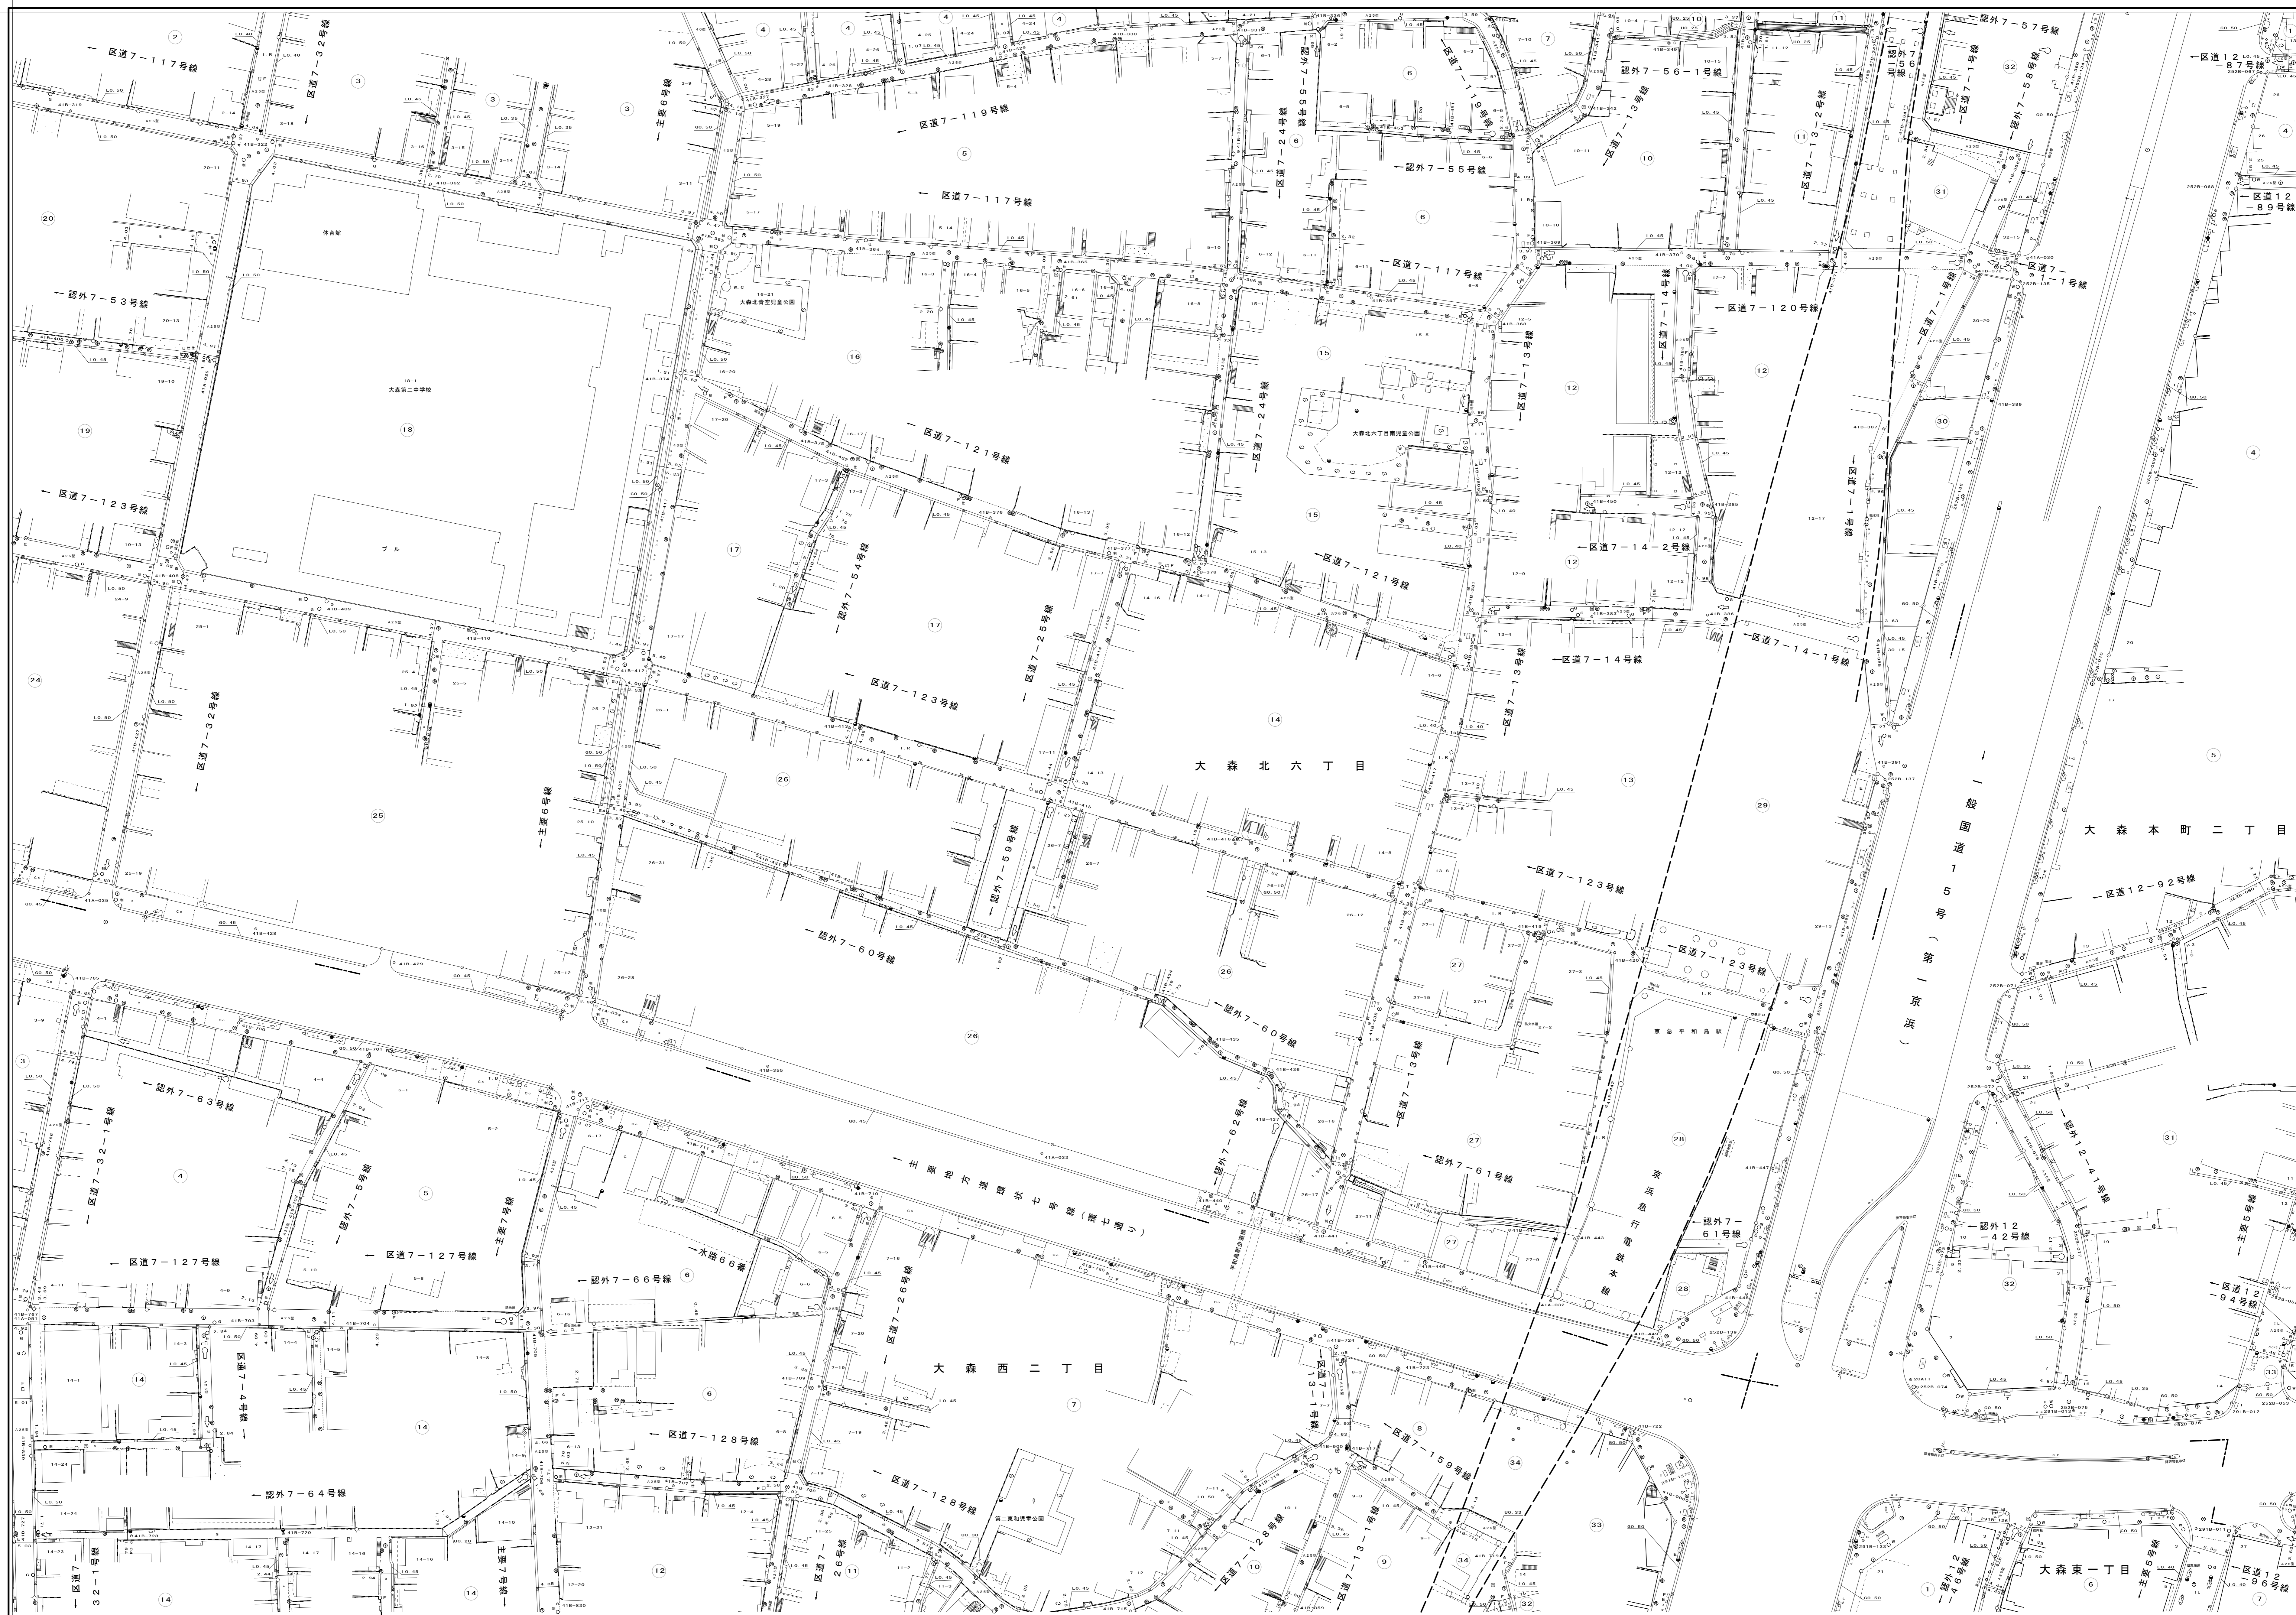

84-43  
 縮尺五百分之一