


大 田

84  
33 34 35  
43 44 45  
53 54 55

道路台帳平面図  
八十四号四十四番

平成二十三年十二月 調製 株式会社 日 中 測量 コンサルタント  
平成二十四年十二月 補正 株式会社 三 和 技 術 調 査 株 式 会 社  
平成二十六年三月 調製 株式会社 三 和 技 術 調 査 株 式 会 社  
令和六年一月 調製 株式会社 タハラ測量

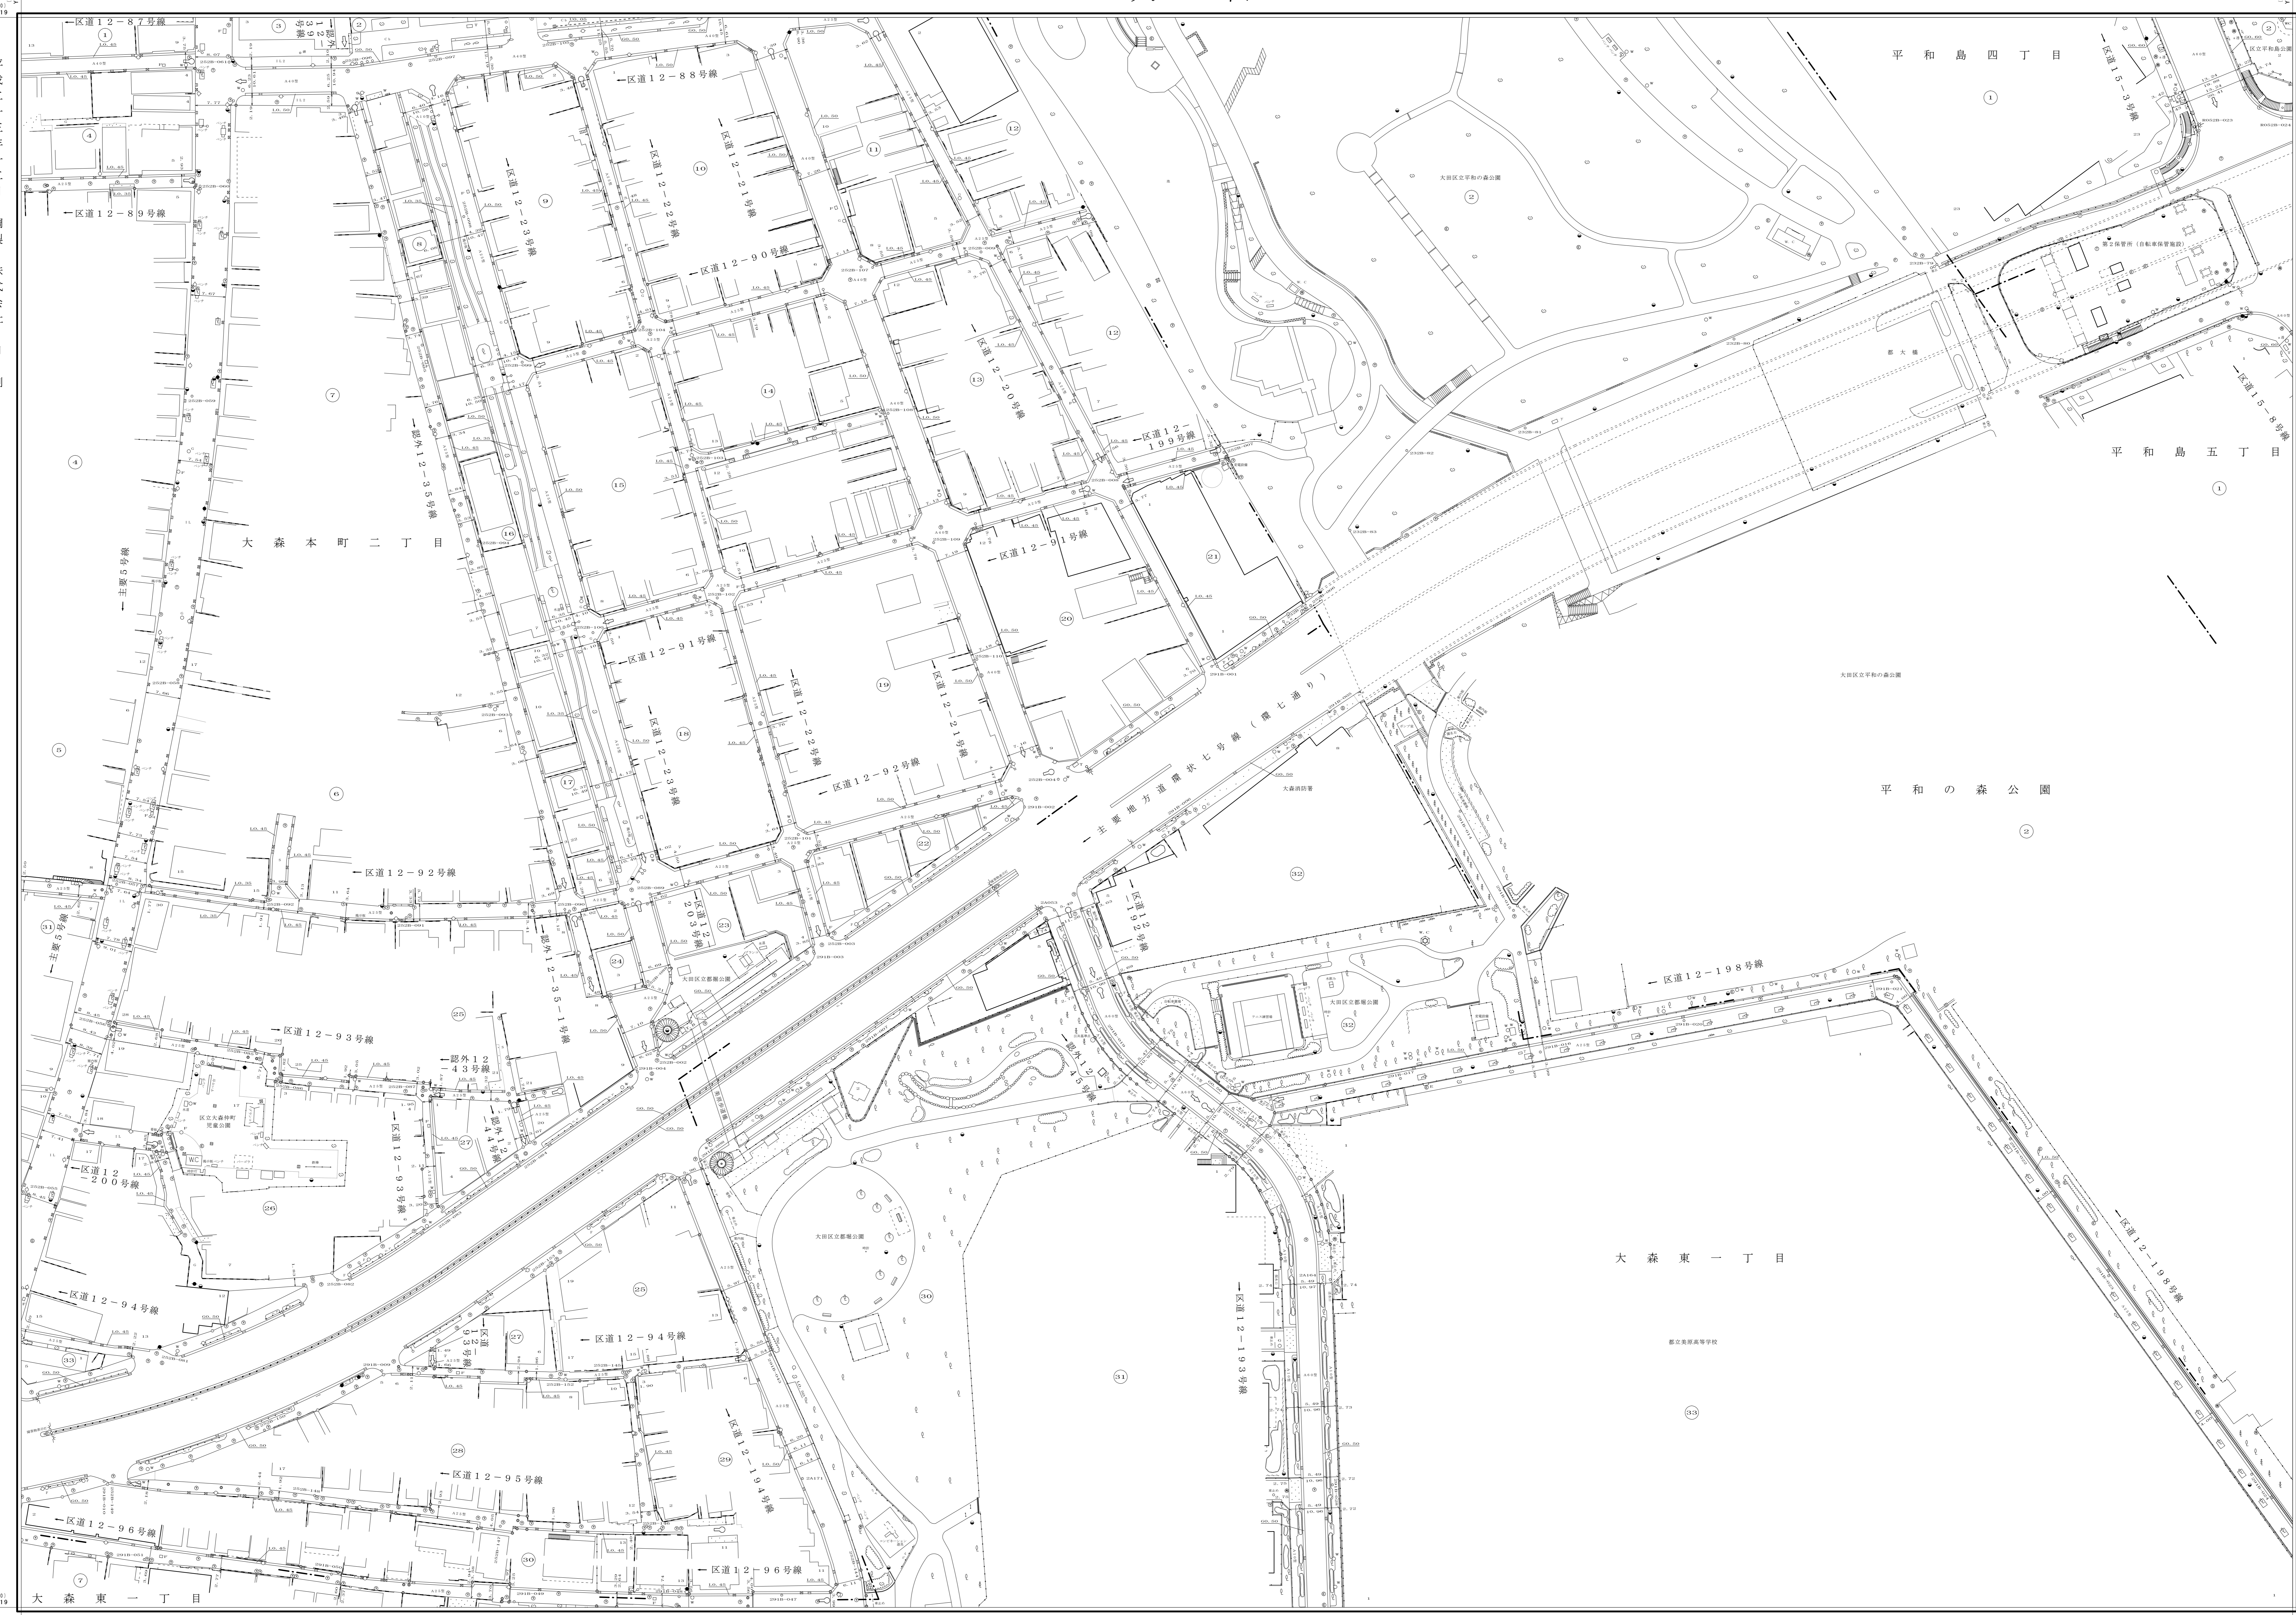

縮尺 五 百 分 之 一

84-44