


大 田

84

34	35	36
44	45	46
54	55	56

道路台帳平面図

八十四号四十五番

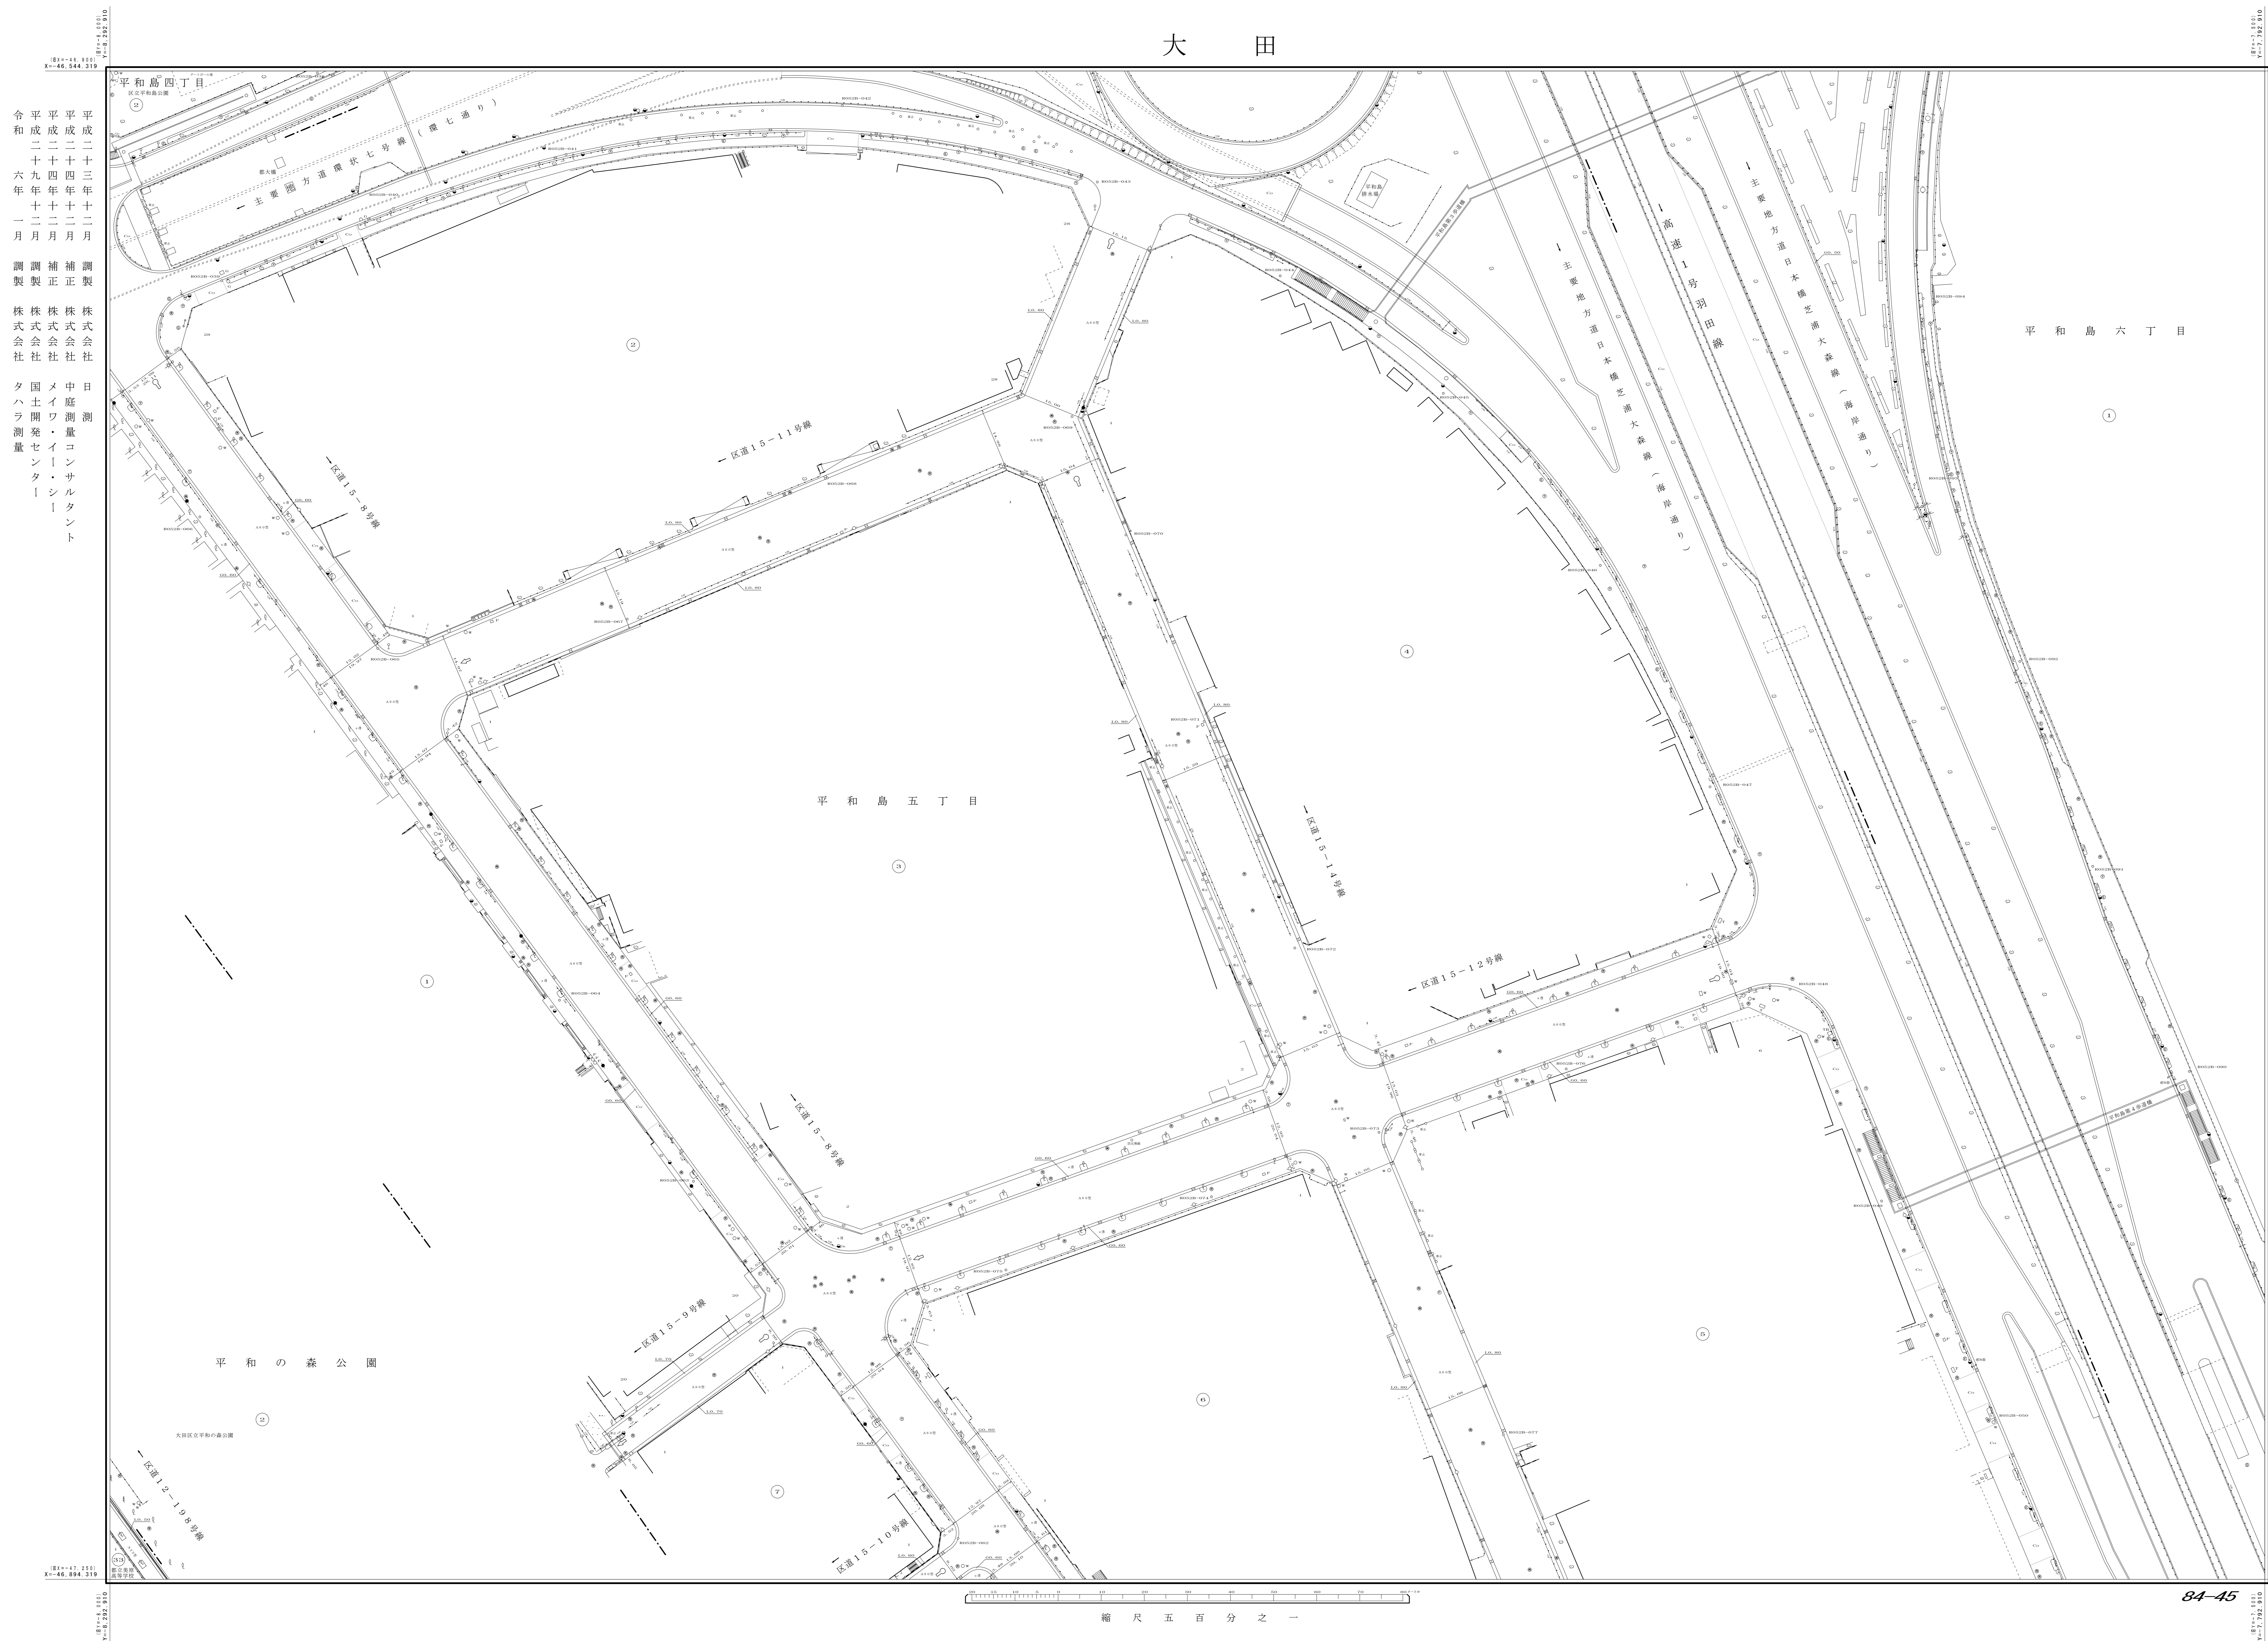

平成二十三年十二月 調製 株式会社 日中測量コンサルタント
 平成二十四年十二月 補正 株式会社 中庭測量コンサルタント
 平成二十九年十二月 調製 株式会社 メイワ・イー・シー
 令和六年一月 調製 株式会社 タハラ測量

縮尺 五百分之一

84-45