

大 田


8 4

39	40	31
49	50	41
59		

道路台帳平面図

八十四号五十番

平成二十七年十二月 調製 株式会社 中庭測量コンサルタント

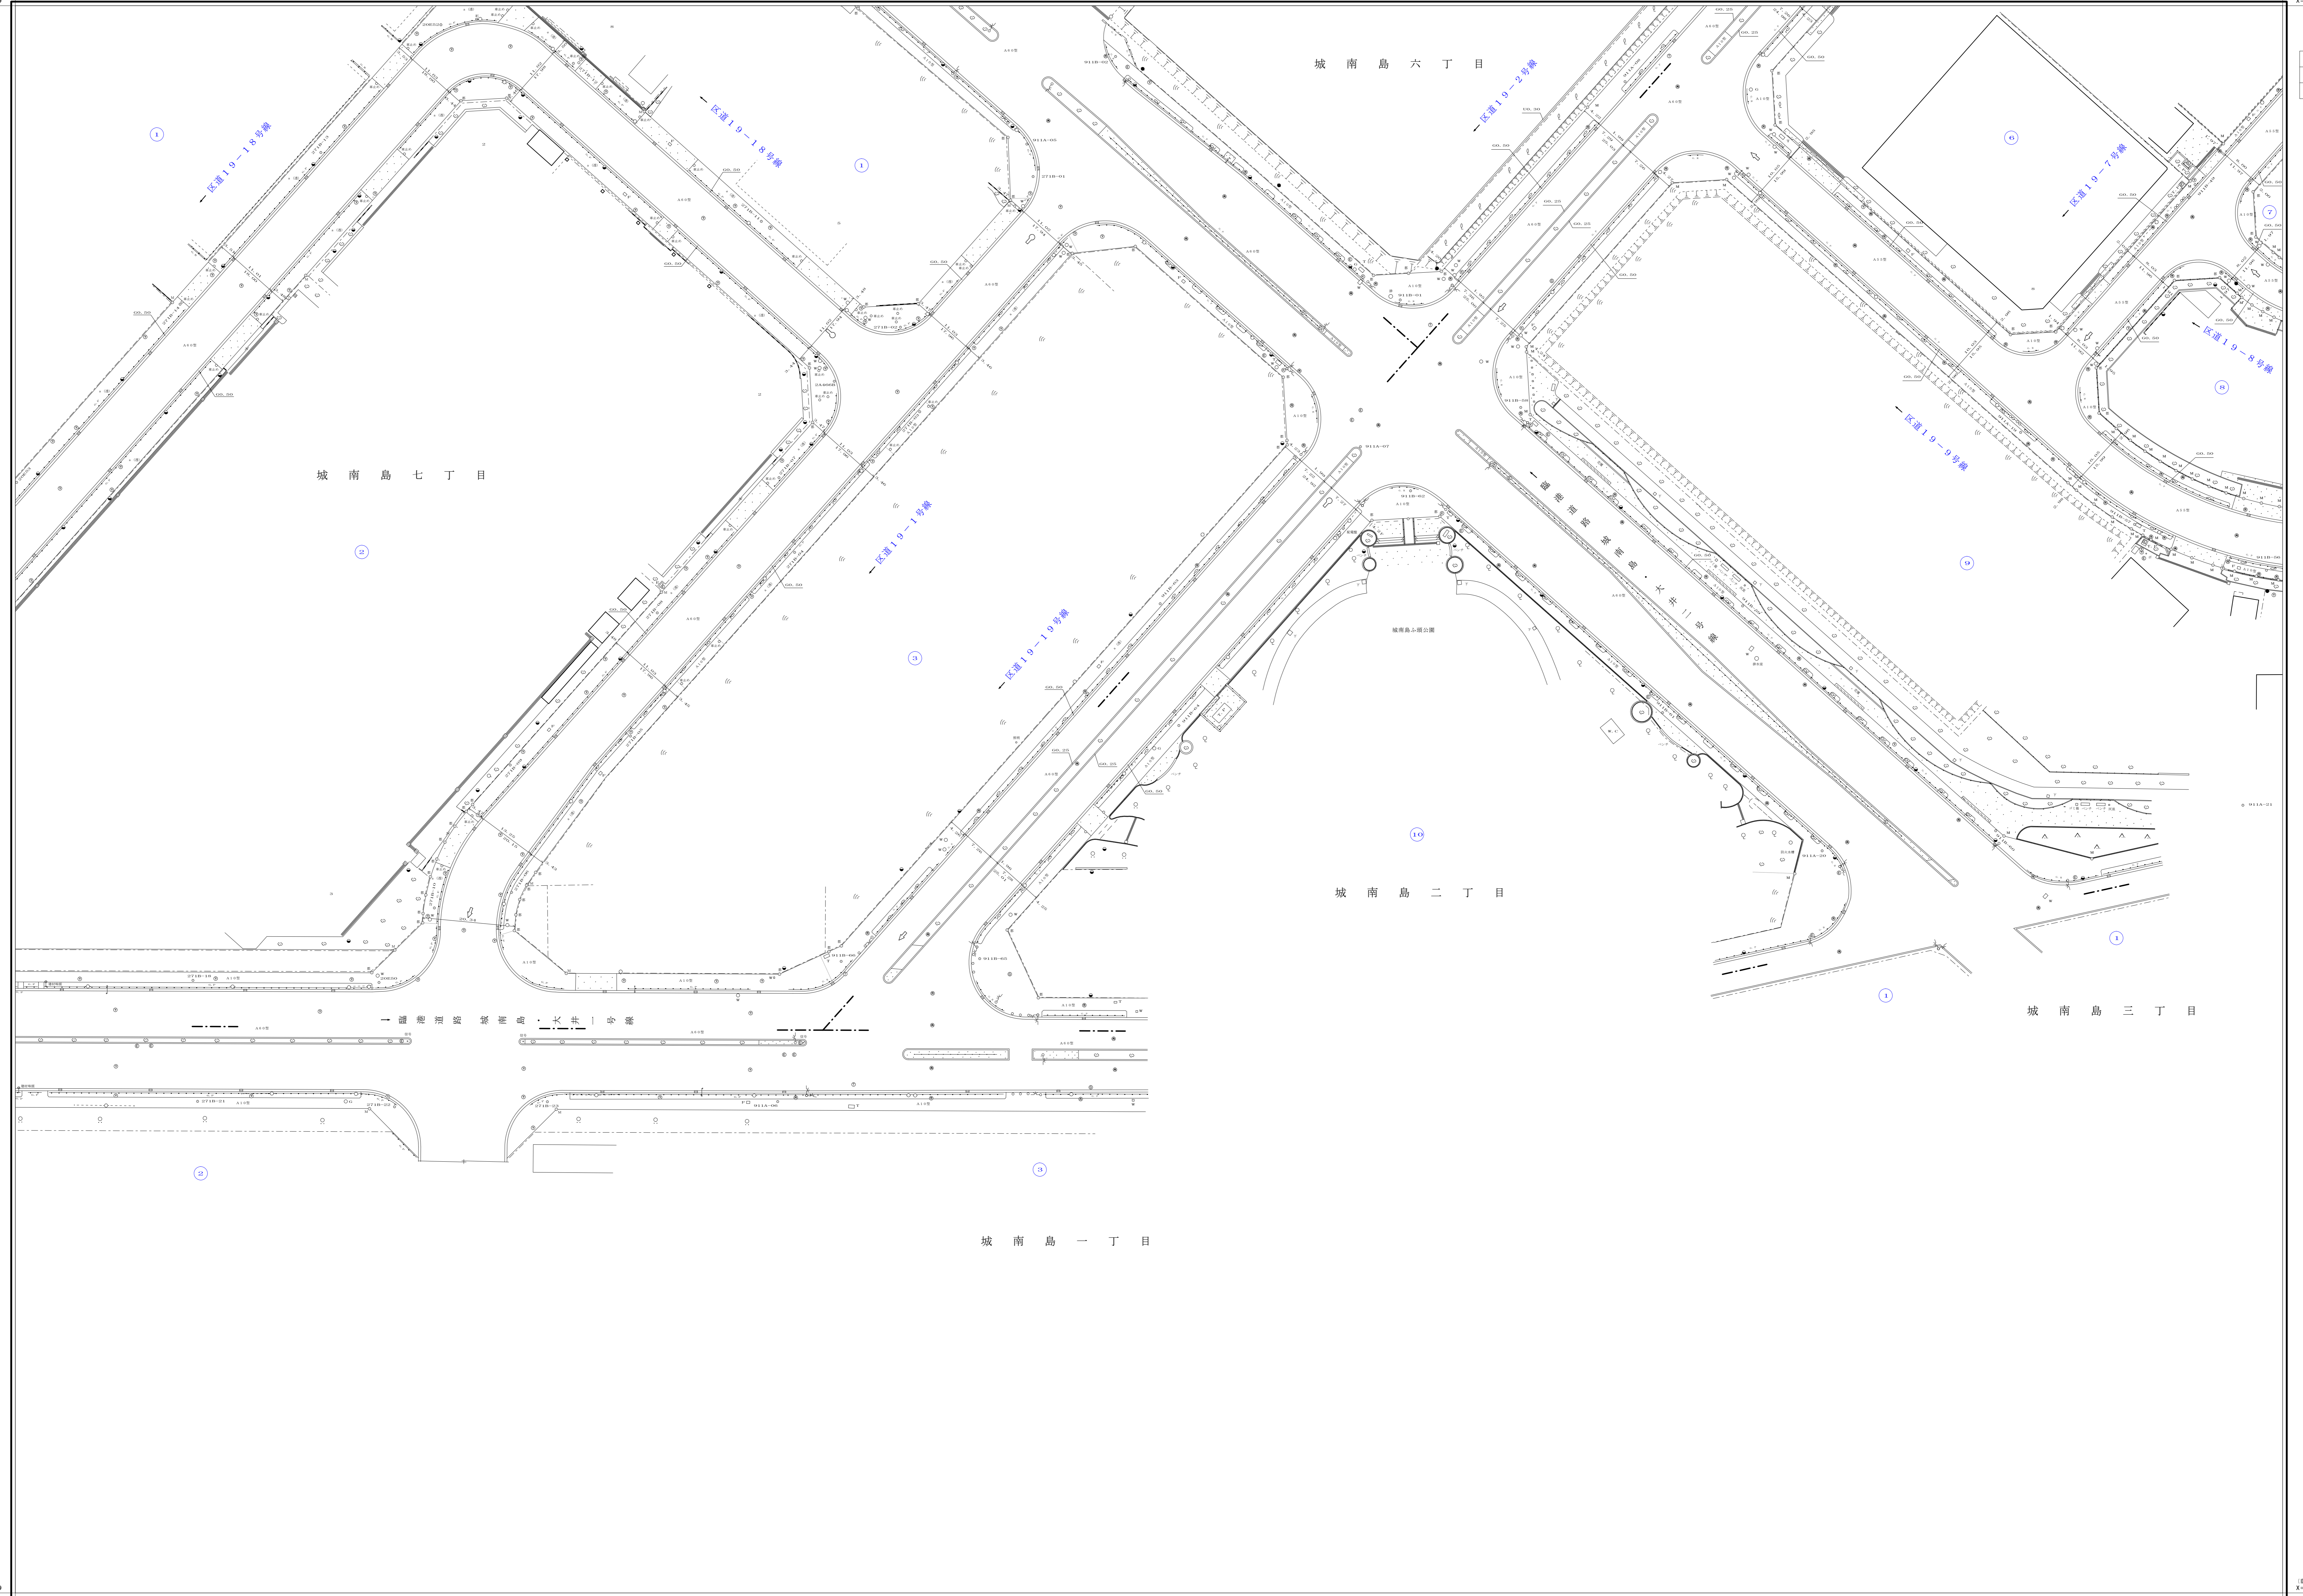

縮尺五百分之一

東緯+44.894  
北緯+46.894.319

東緯+44.894  
北緯+46.894.319