


大 田

84

56	57	58
66	67	68
76	77	78

道路台帳平面図

八十四号六十七番

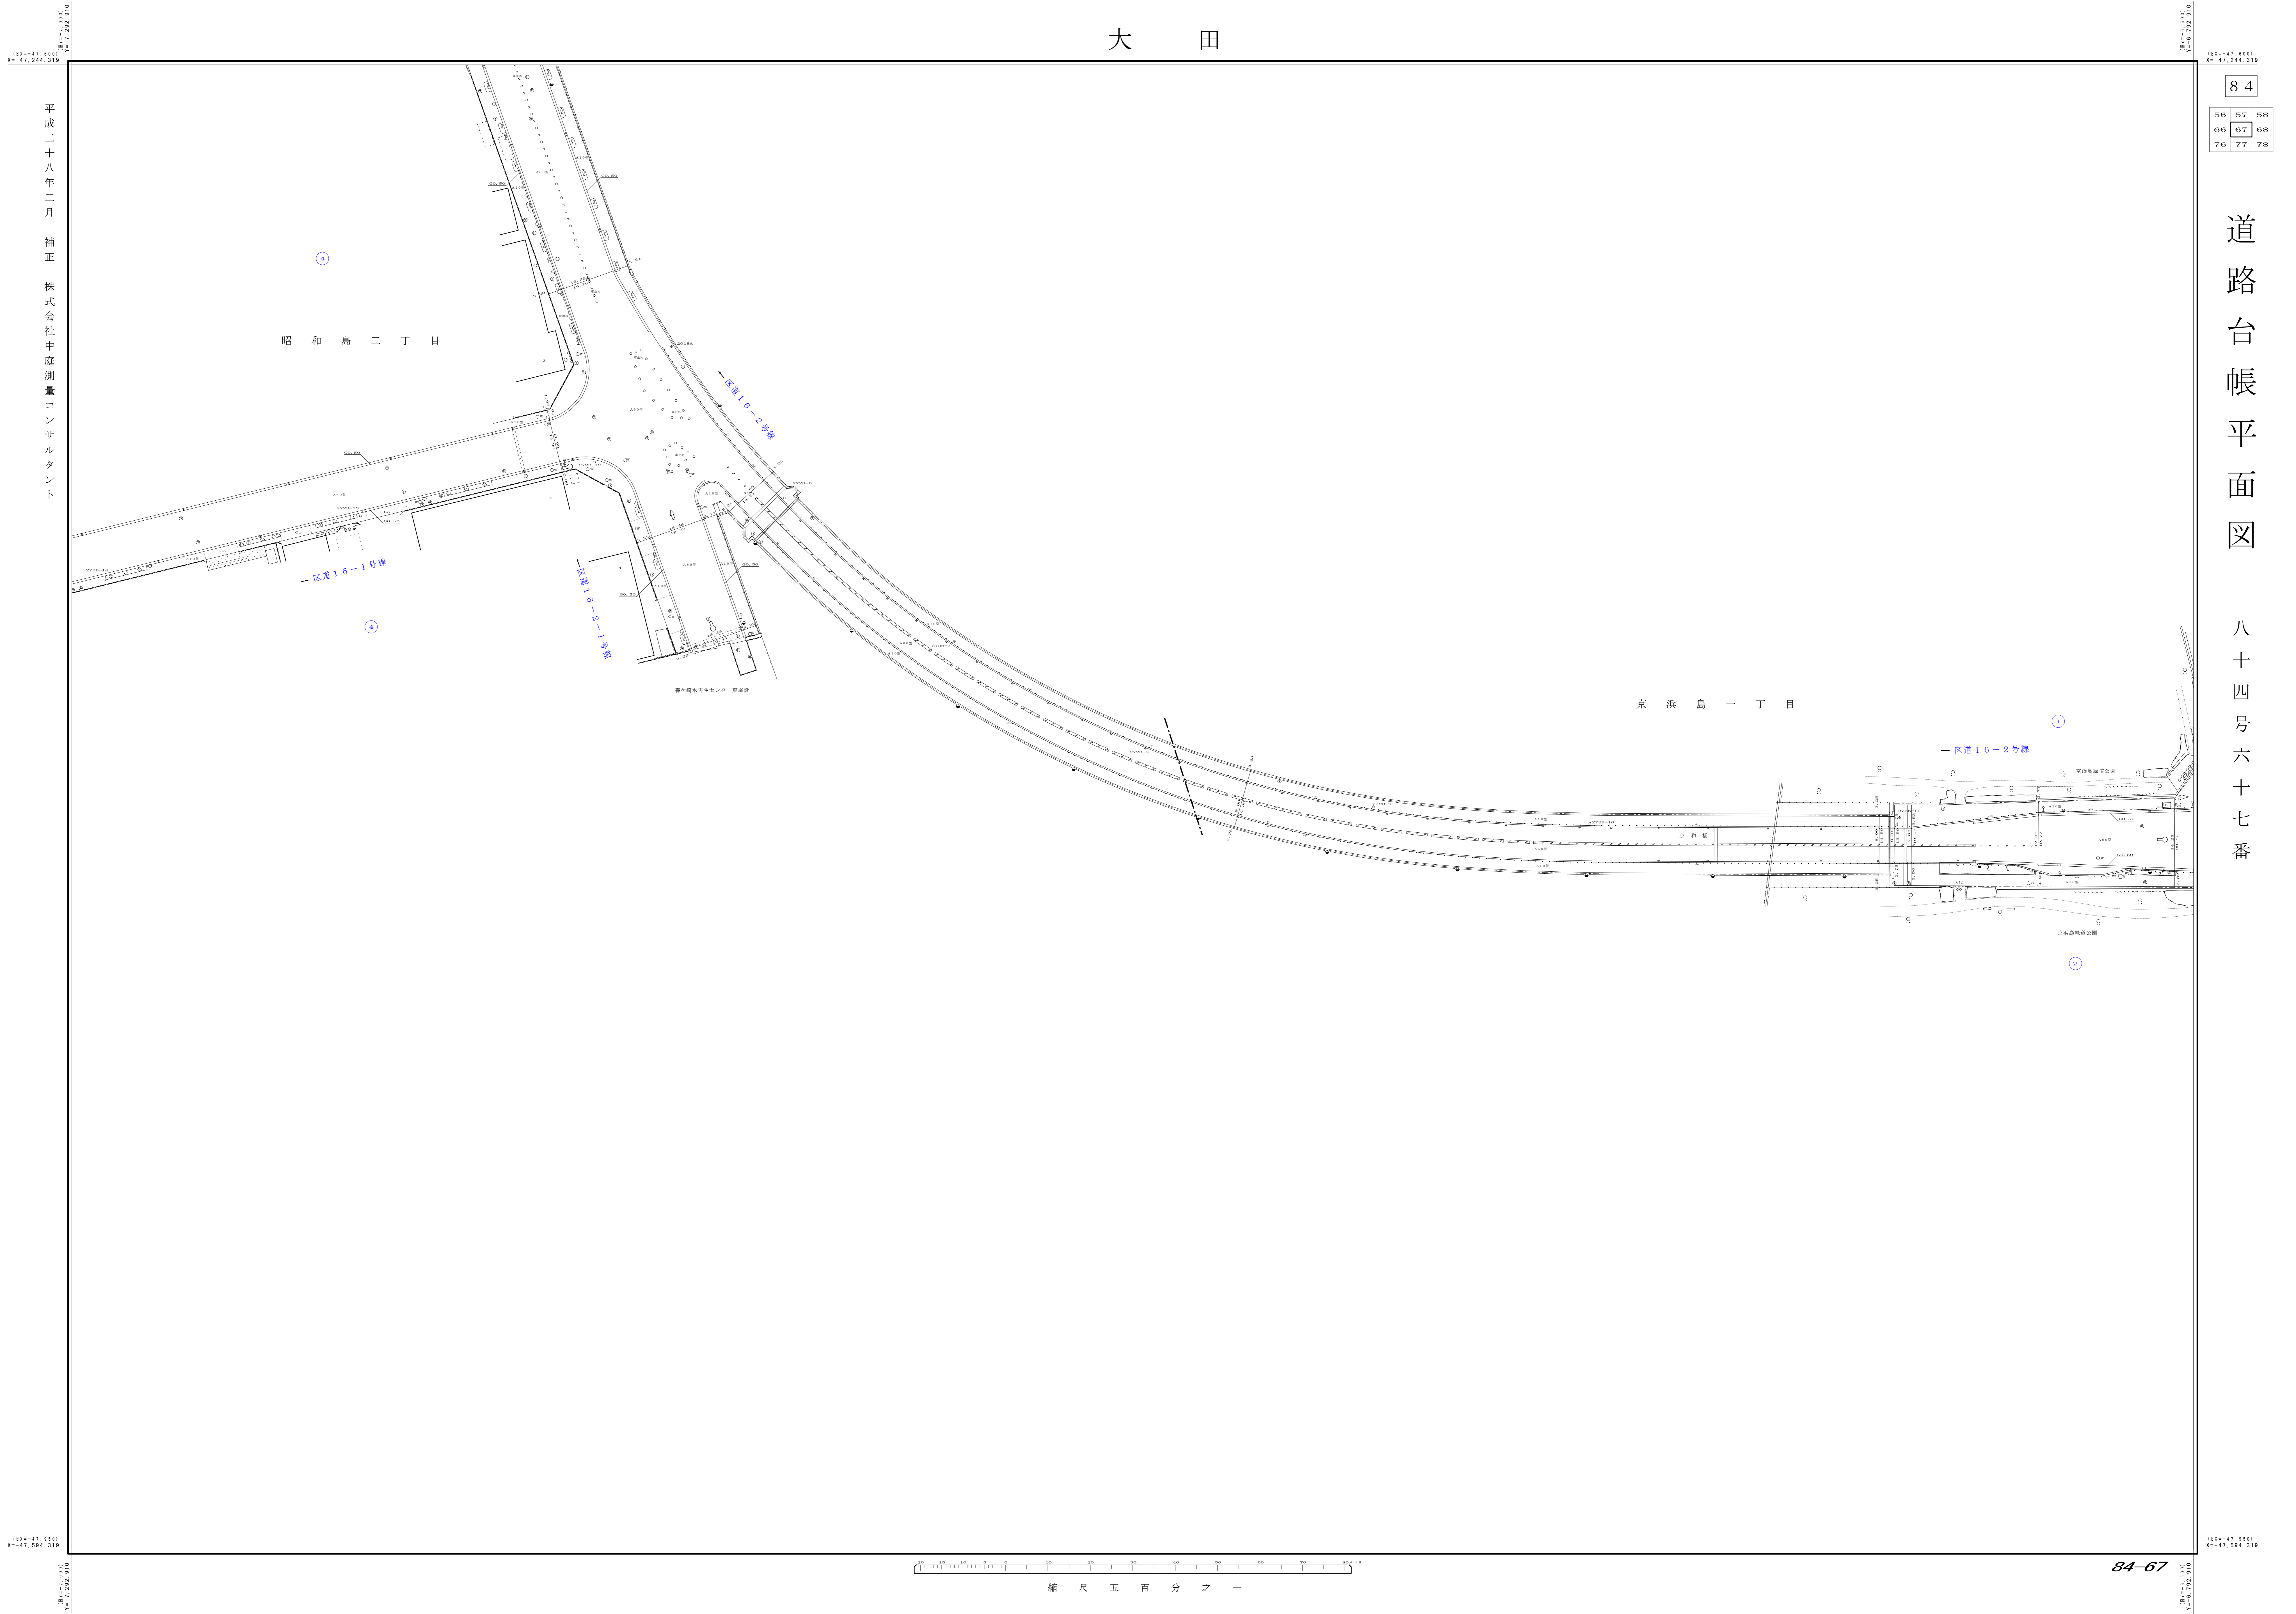

平成二十八年二月 補正 株式会社中庭測量コンサルタント

縮尺五百分之一

84-67