

大 田


84

68	69	70
78	79	80
88	89	90

道路台帳平面図

八十四号七十九番

平成六年三月 調製 株式会社協立コンサルタンツ

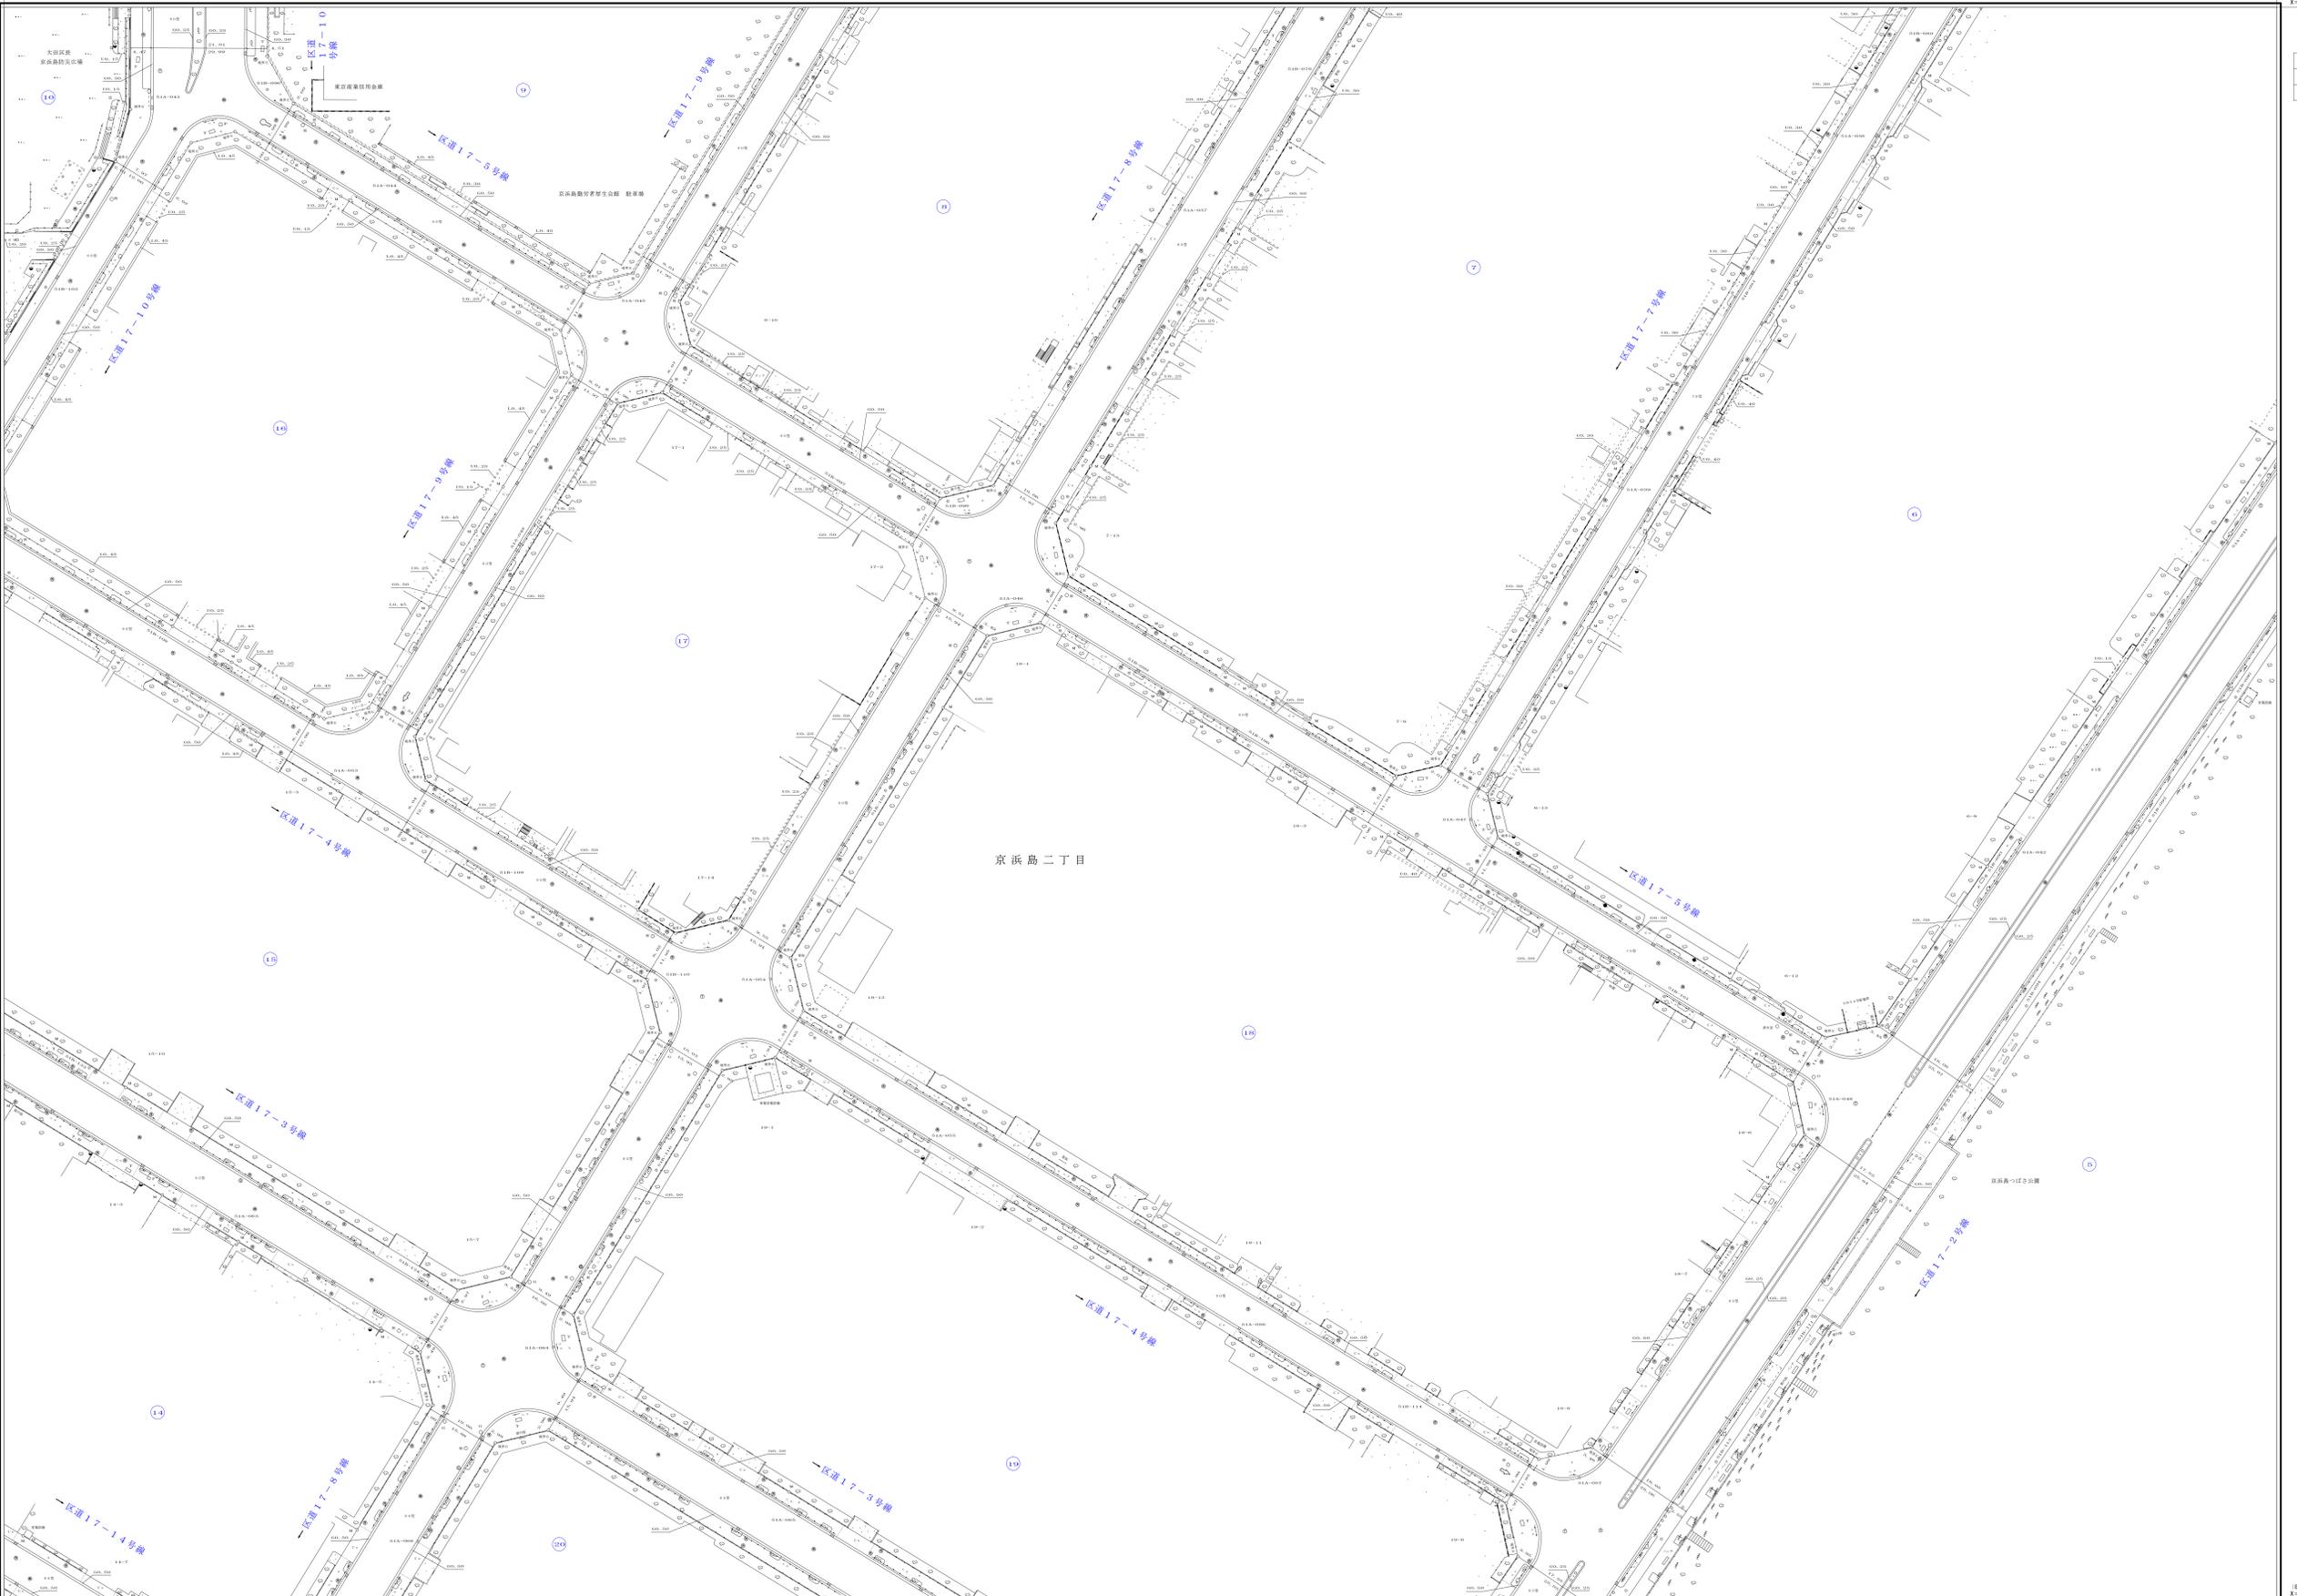

縮尺 五百分之一

84-79

東緯+47.931
北緯+47.944.319

東緯+47.931
北緯+47.944.319

東緯+47.931
北緯+47.944.319

東緯+47.931
北緯+47.944.319