


大 田

84

81	82	83
91	92	93
1	2	3

道路台帳平面図

八十四号九十二番

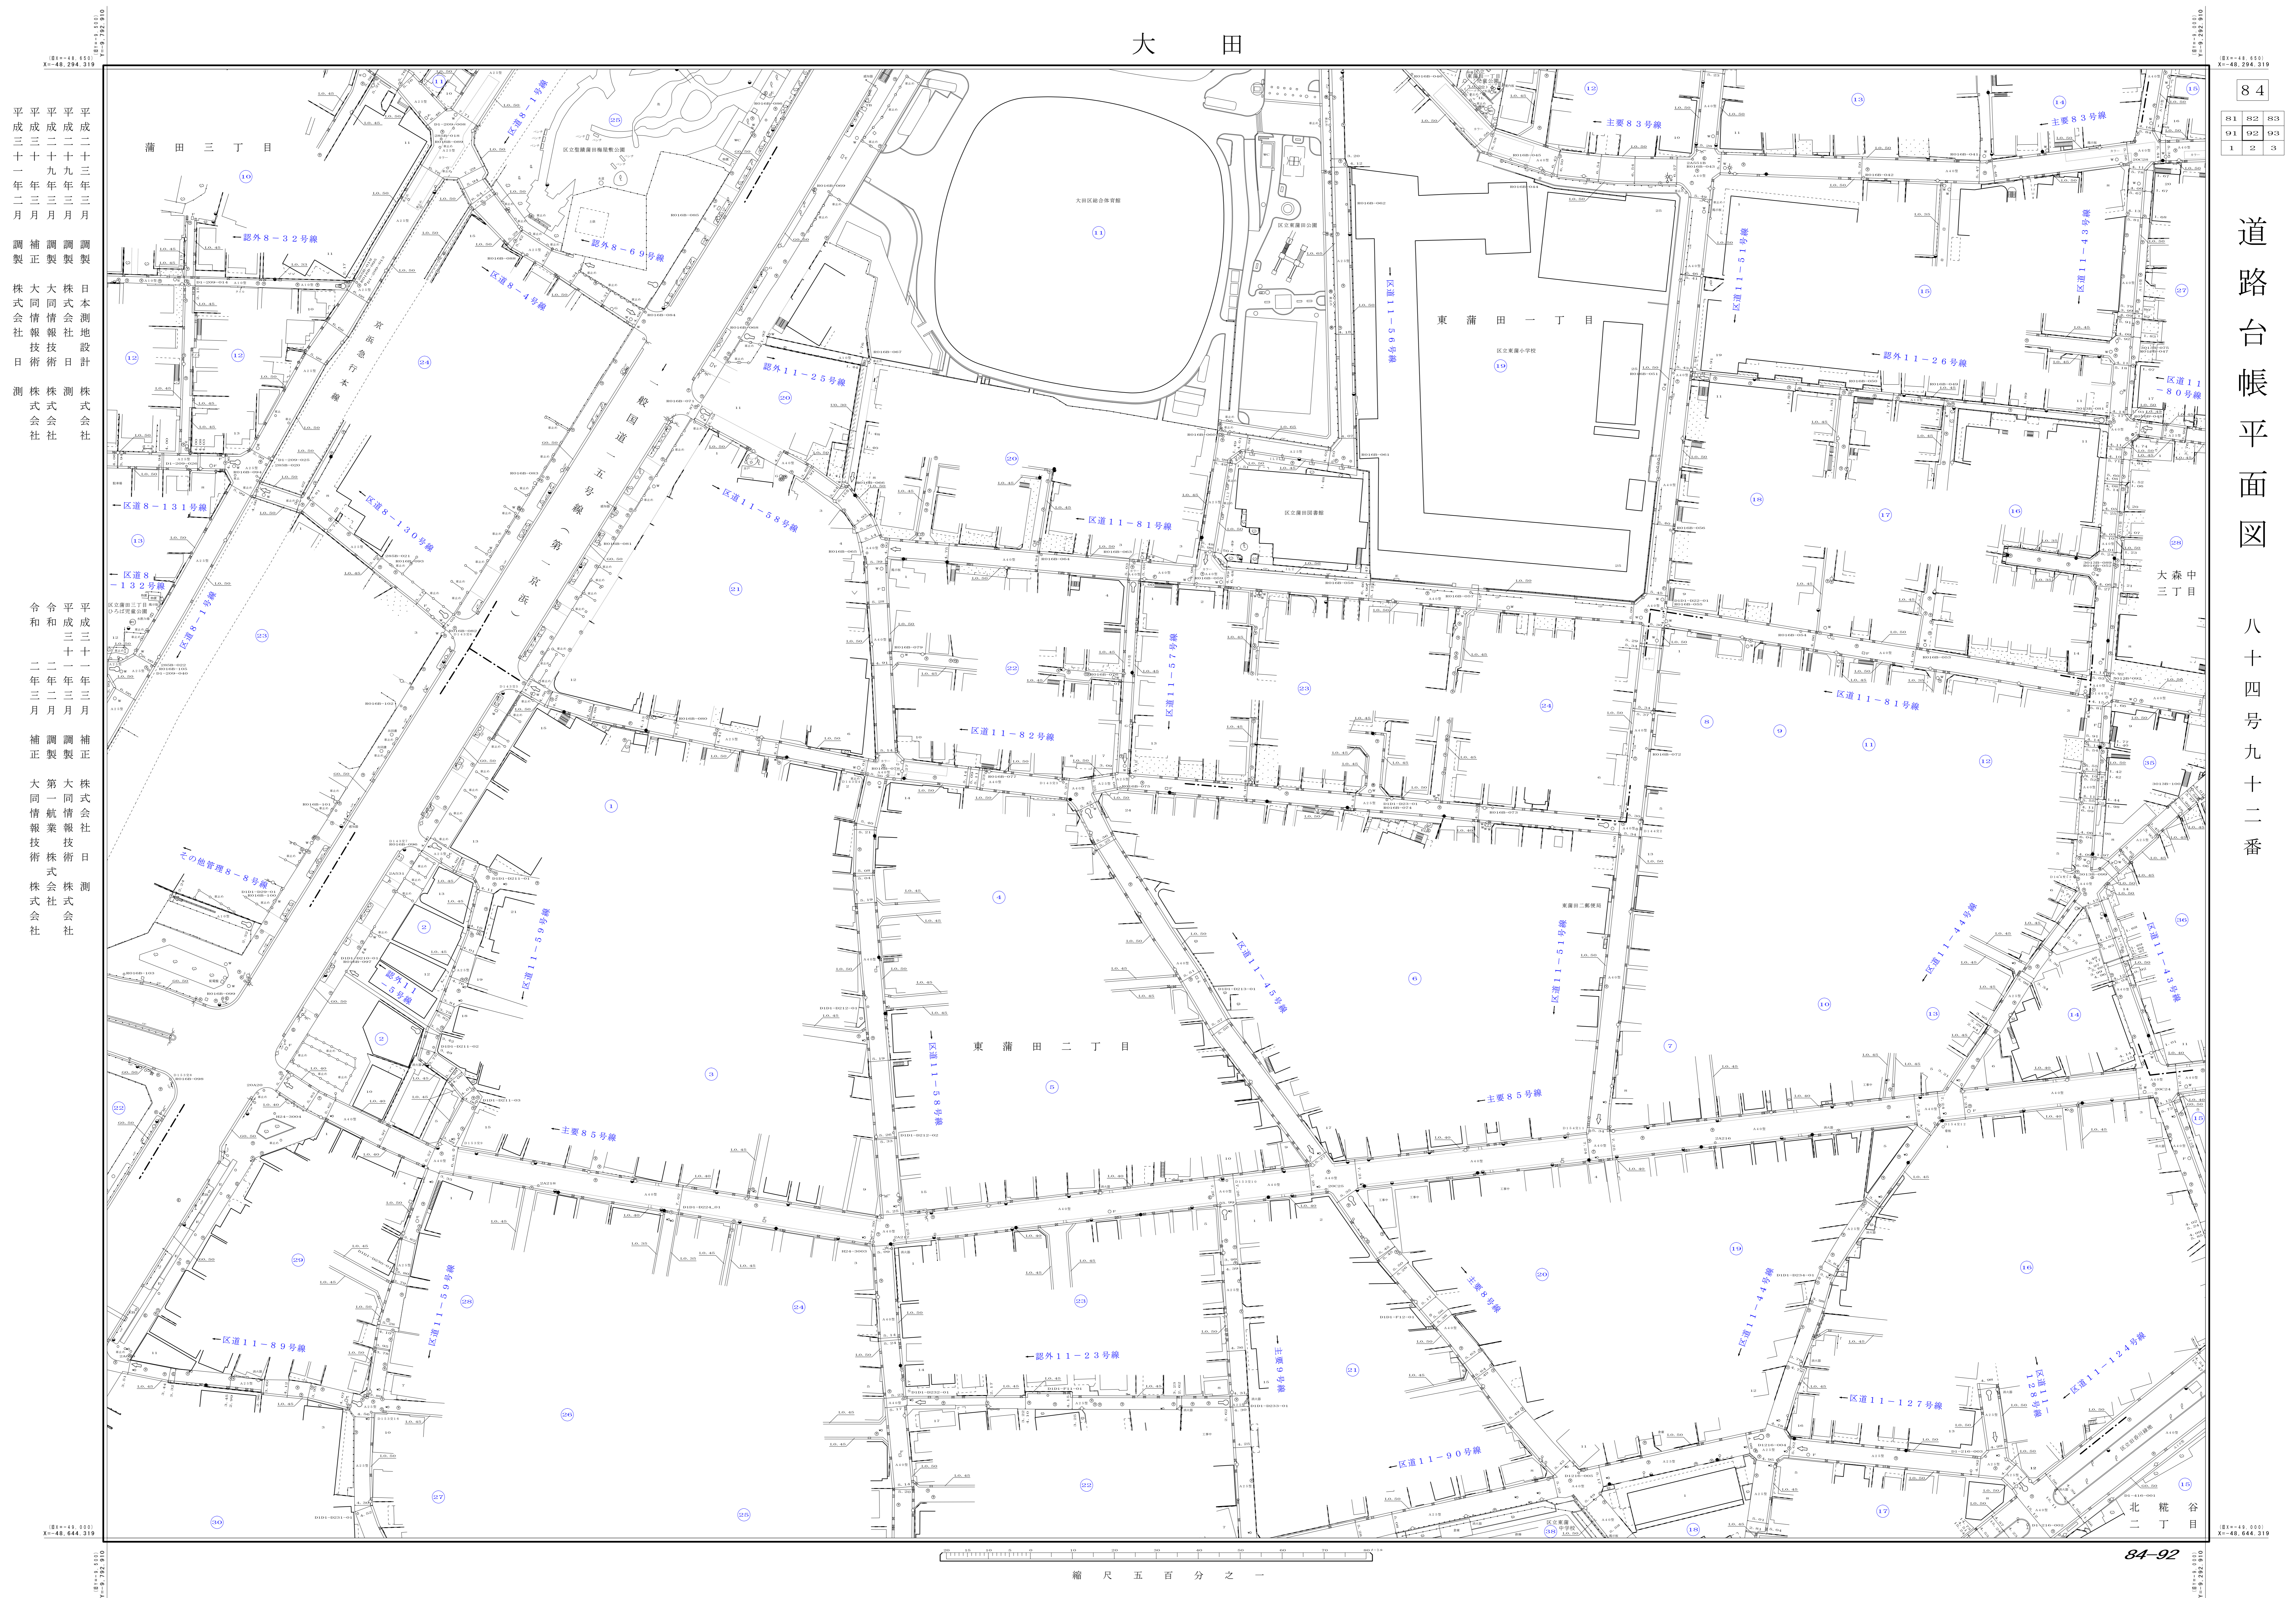

平成三十一年二月 調製 株式会社

平成二十九年三月 調製 株式会社

平成二十三年三月 調製 株式会社

令和二年三月 補正 株式会社

平成三十一年三月 補正 株式会社

平成二十九年三月 補正 株式会社

縮尺 五百分之一