

大 田

93

3R
4R
5R

道路台帳平面図


九十三号四十七番

図号：93-47
X=50,044,319

平成二十六年十二月
 令和元年十一月
 調製 株式会社 第一航業
 補正 株式会社 協立コンサルタンツ
 調製 株式会社 日庭測量コンサルタンツ

図号：93-47
X=50,044,319

図号：93-47
X=50,044,319

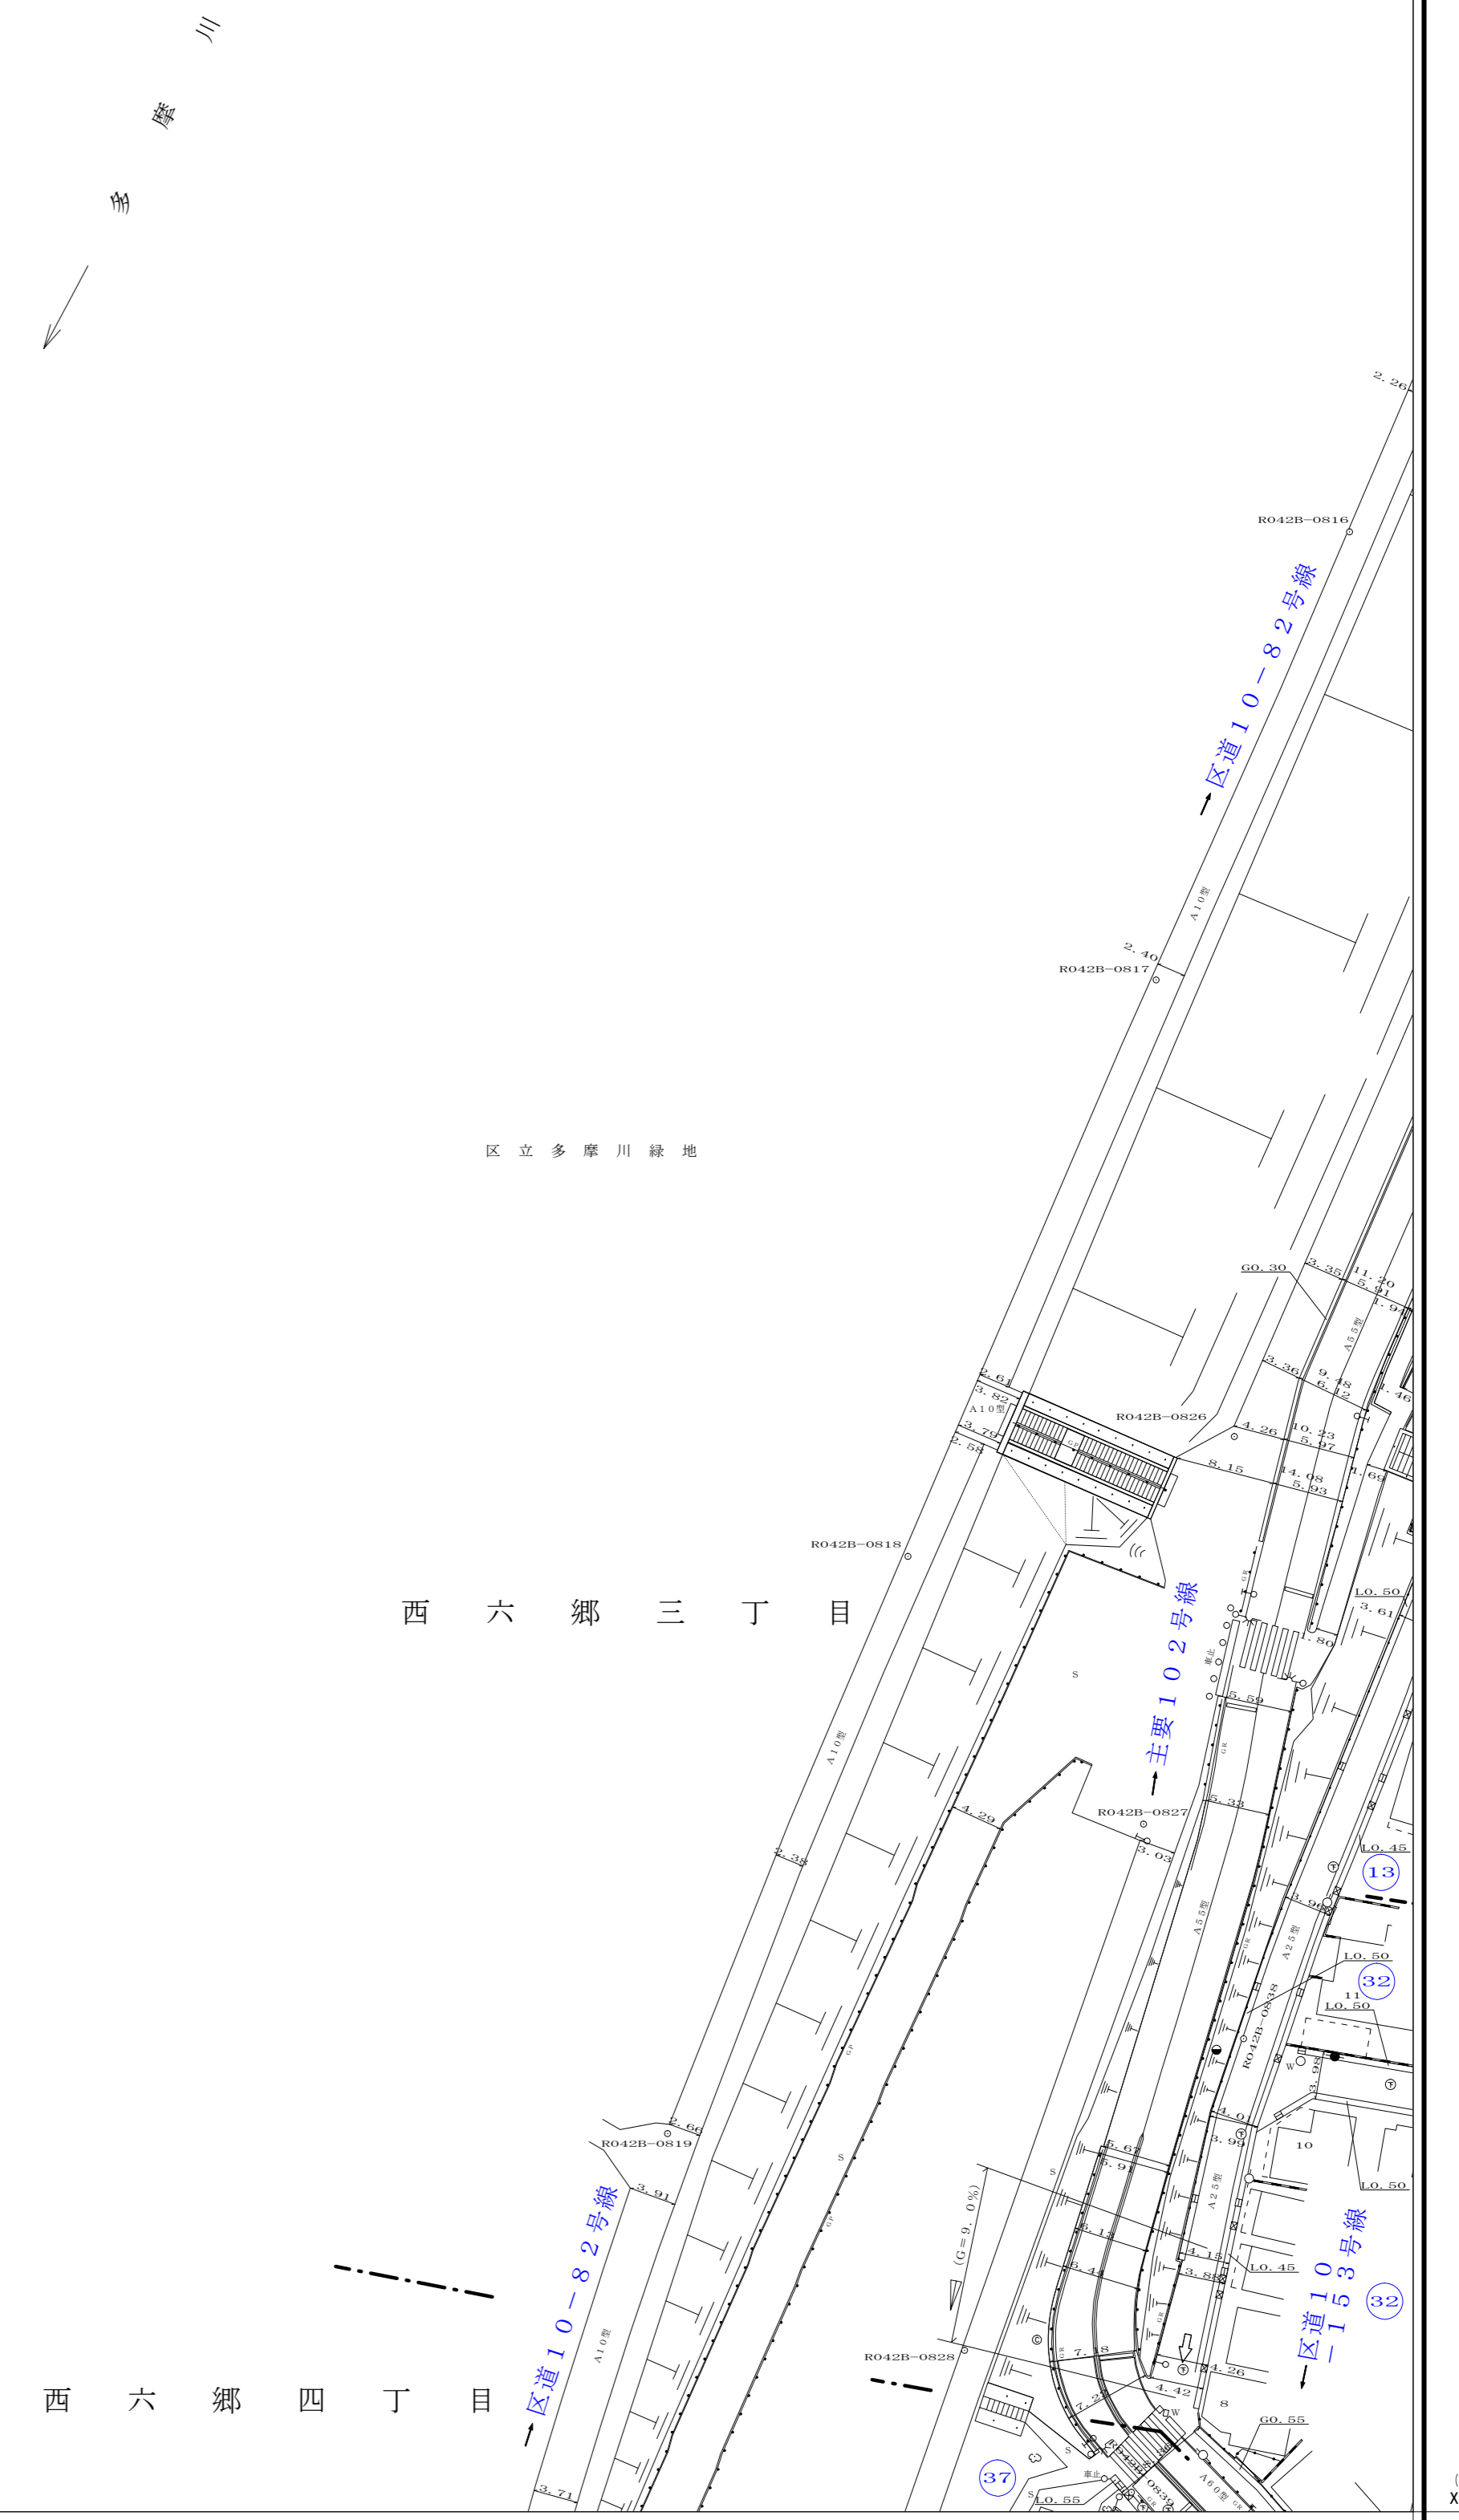

縮尺 五百分之一

93-47