

大 田


94

26	27
36	37
46	47

道路台帳平面図

九十四号三十七番

平成三十年十二月調製  
 株式会社 協立コンサルタンツ  
 日本都市整備株式会社

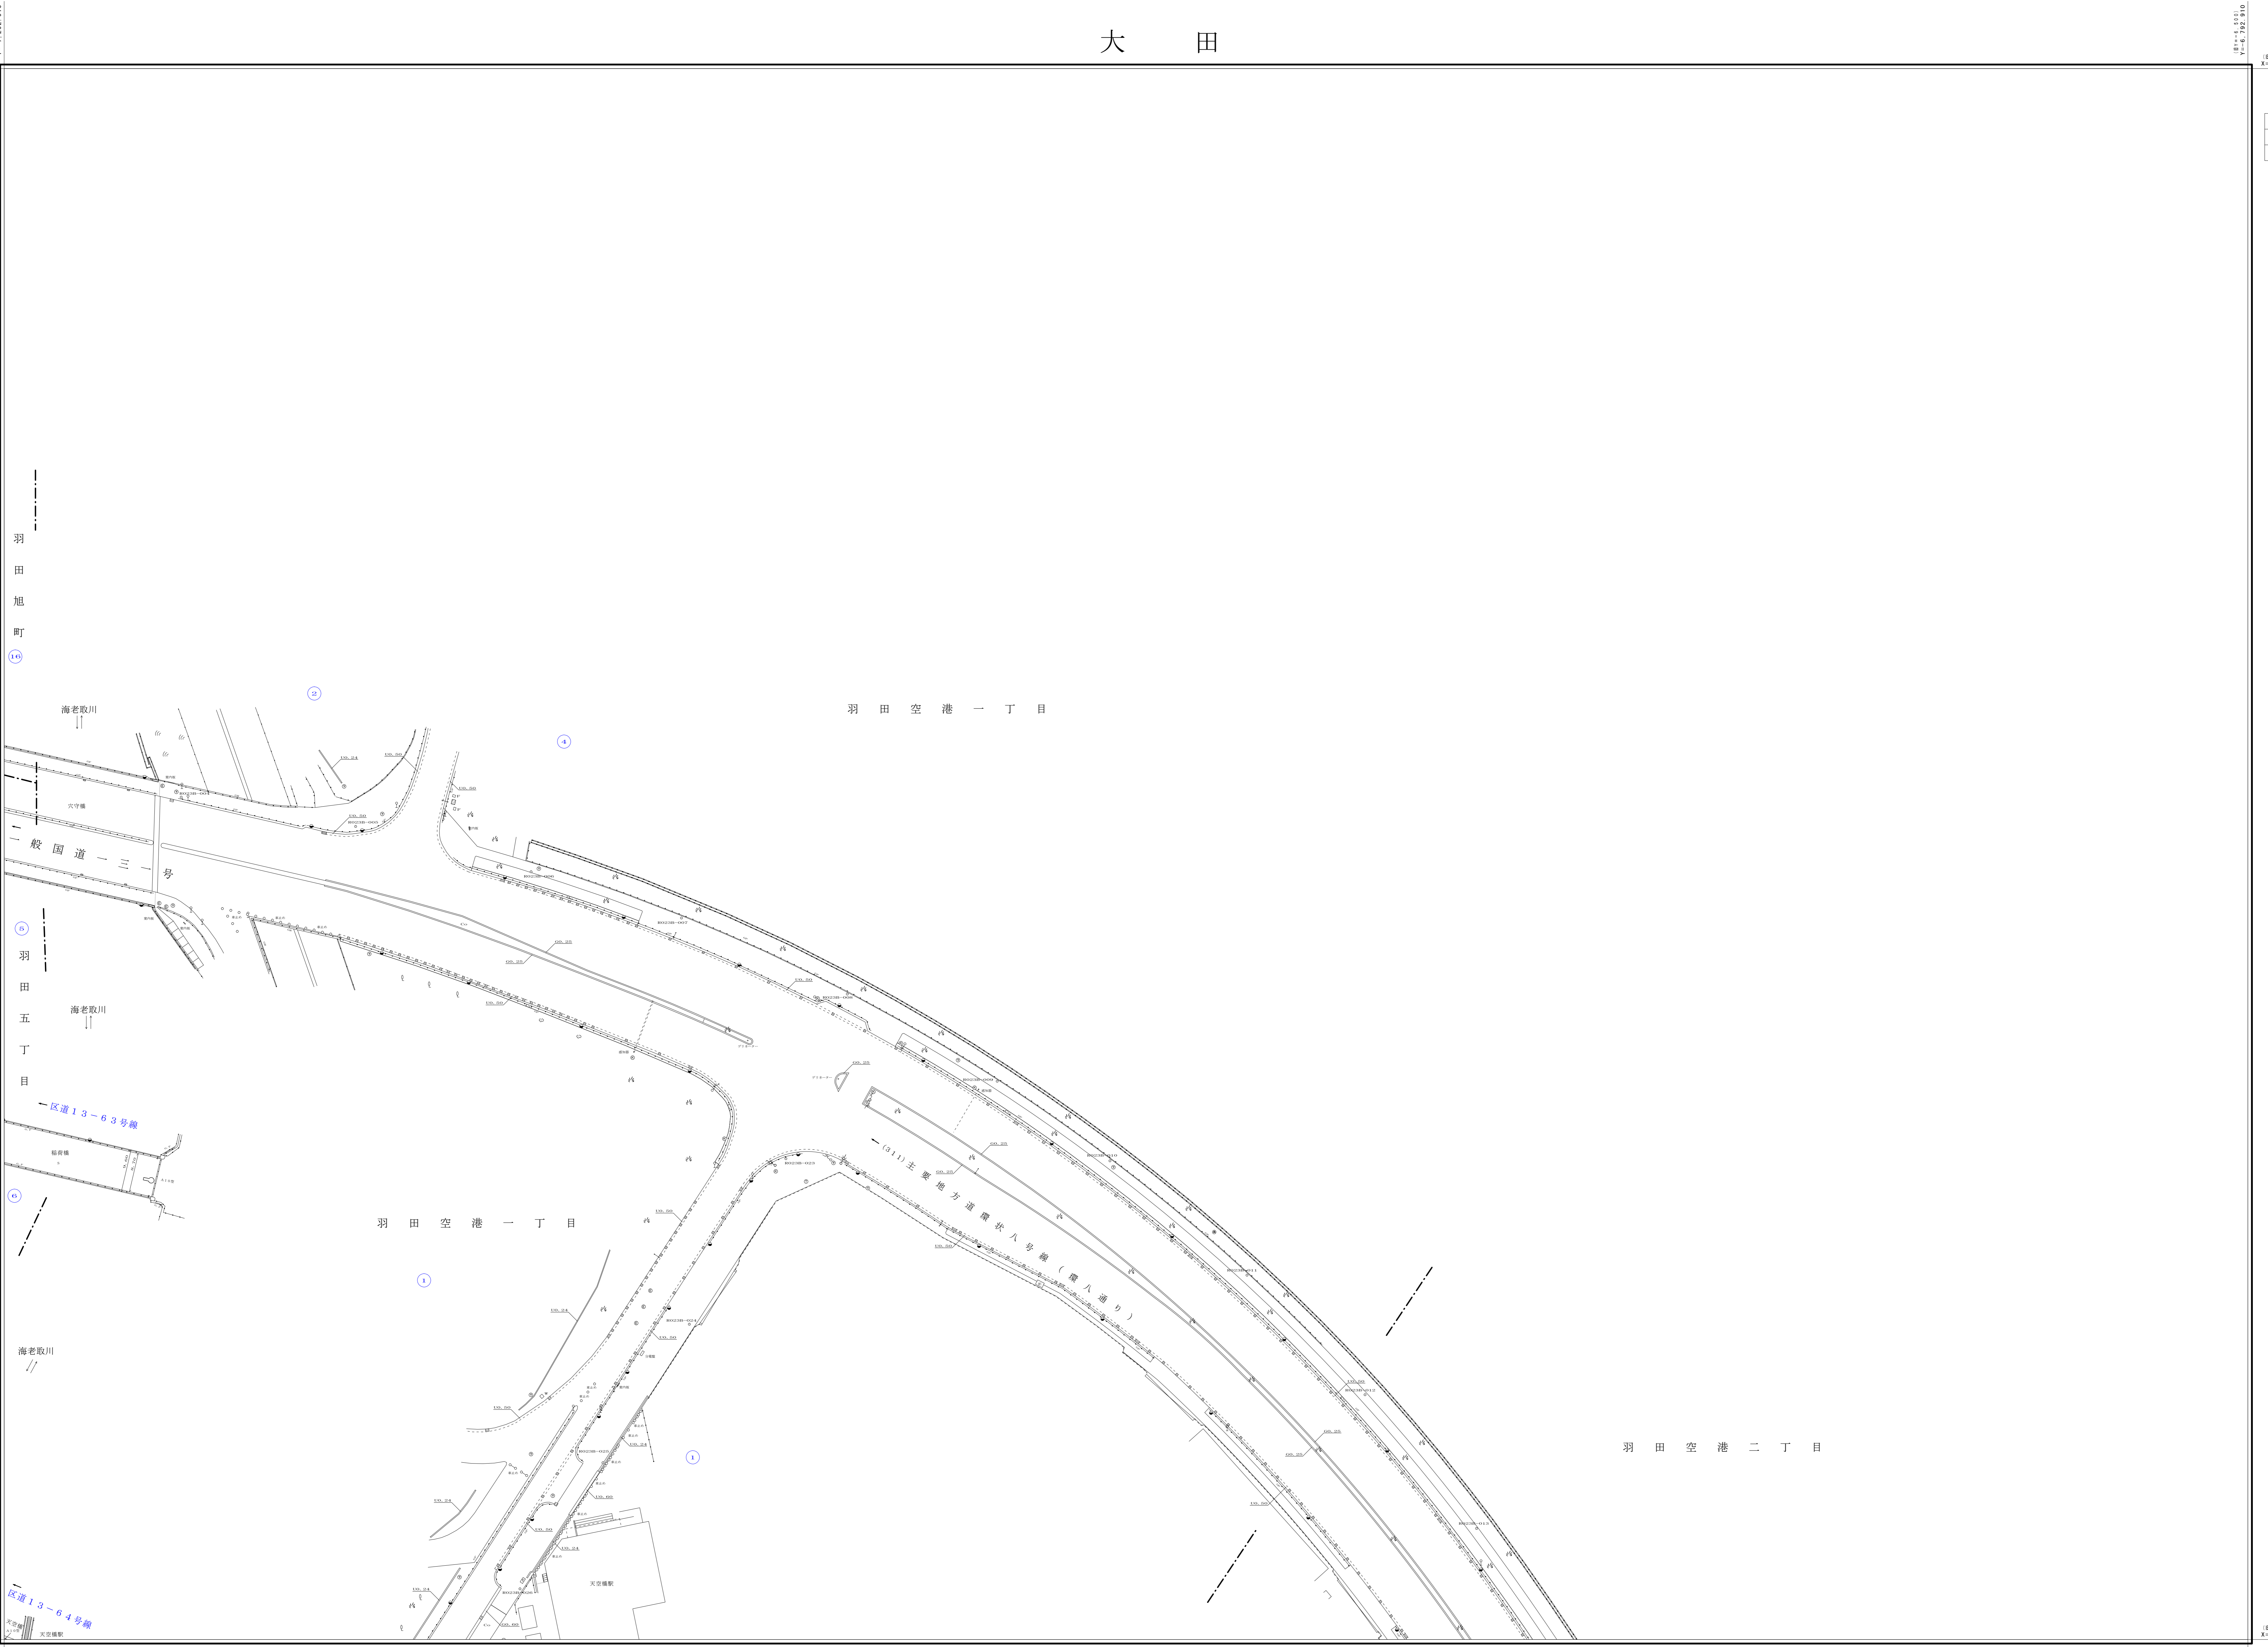

縮尺五百分之一

縮尺五百分之一