


東京都市計画公園 大田第2・2・58号
三本松公園 優先整備区域図面

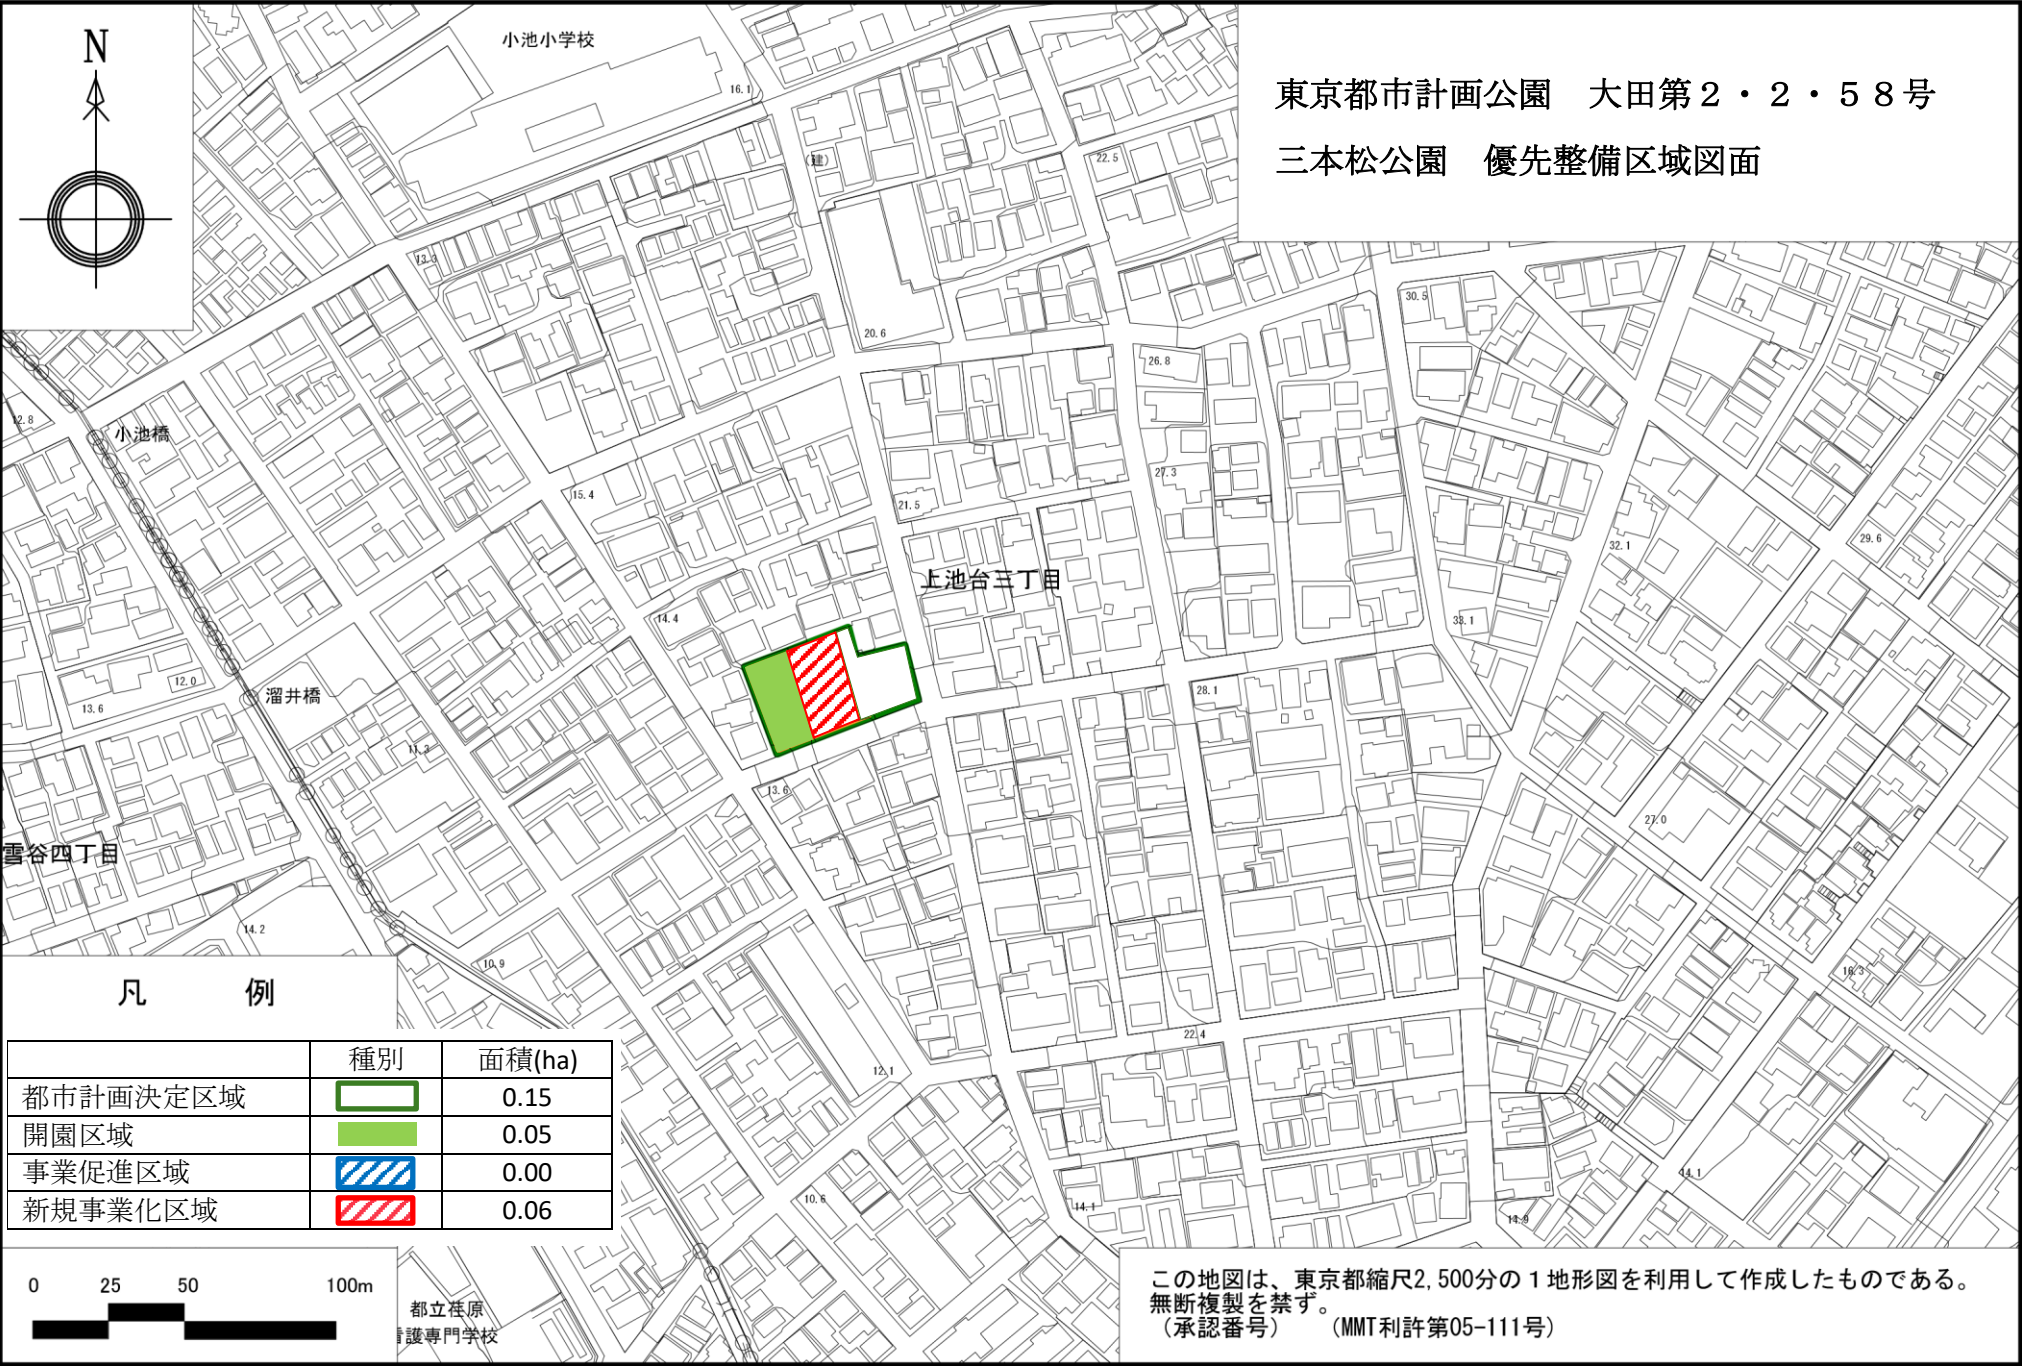

凡 例		
	種別	面積(ha)
都市計画決定区域		0.15
開園区域		0.05
事業促進区域		0.00
新規事業化区域		0.06

この地図は、東京都縮尺2,500分の1地形図を利用して作成したものである。
無断複製を禁ず。
(承認番号) (MMT利許第05-111号)