


大 田

世 田 谷 区
玉 堤 一 丁 目

大 田 区
田 園 調 布 五 丁 目

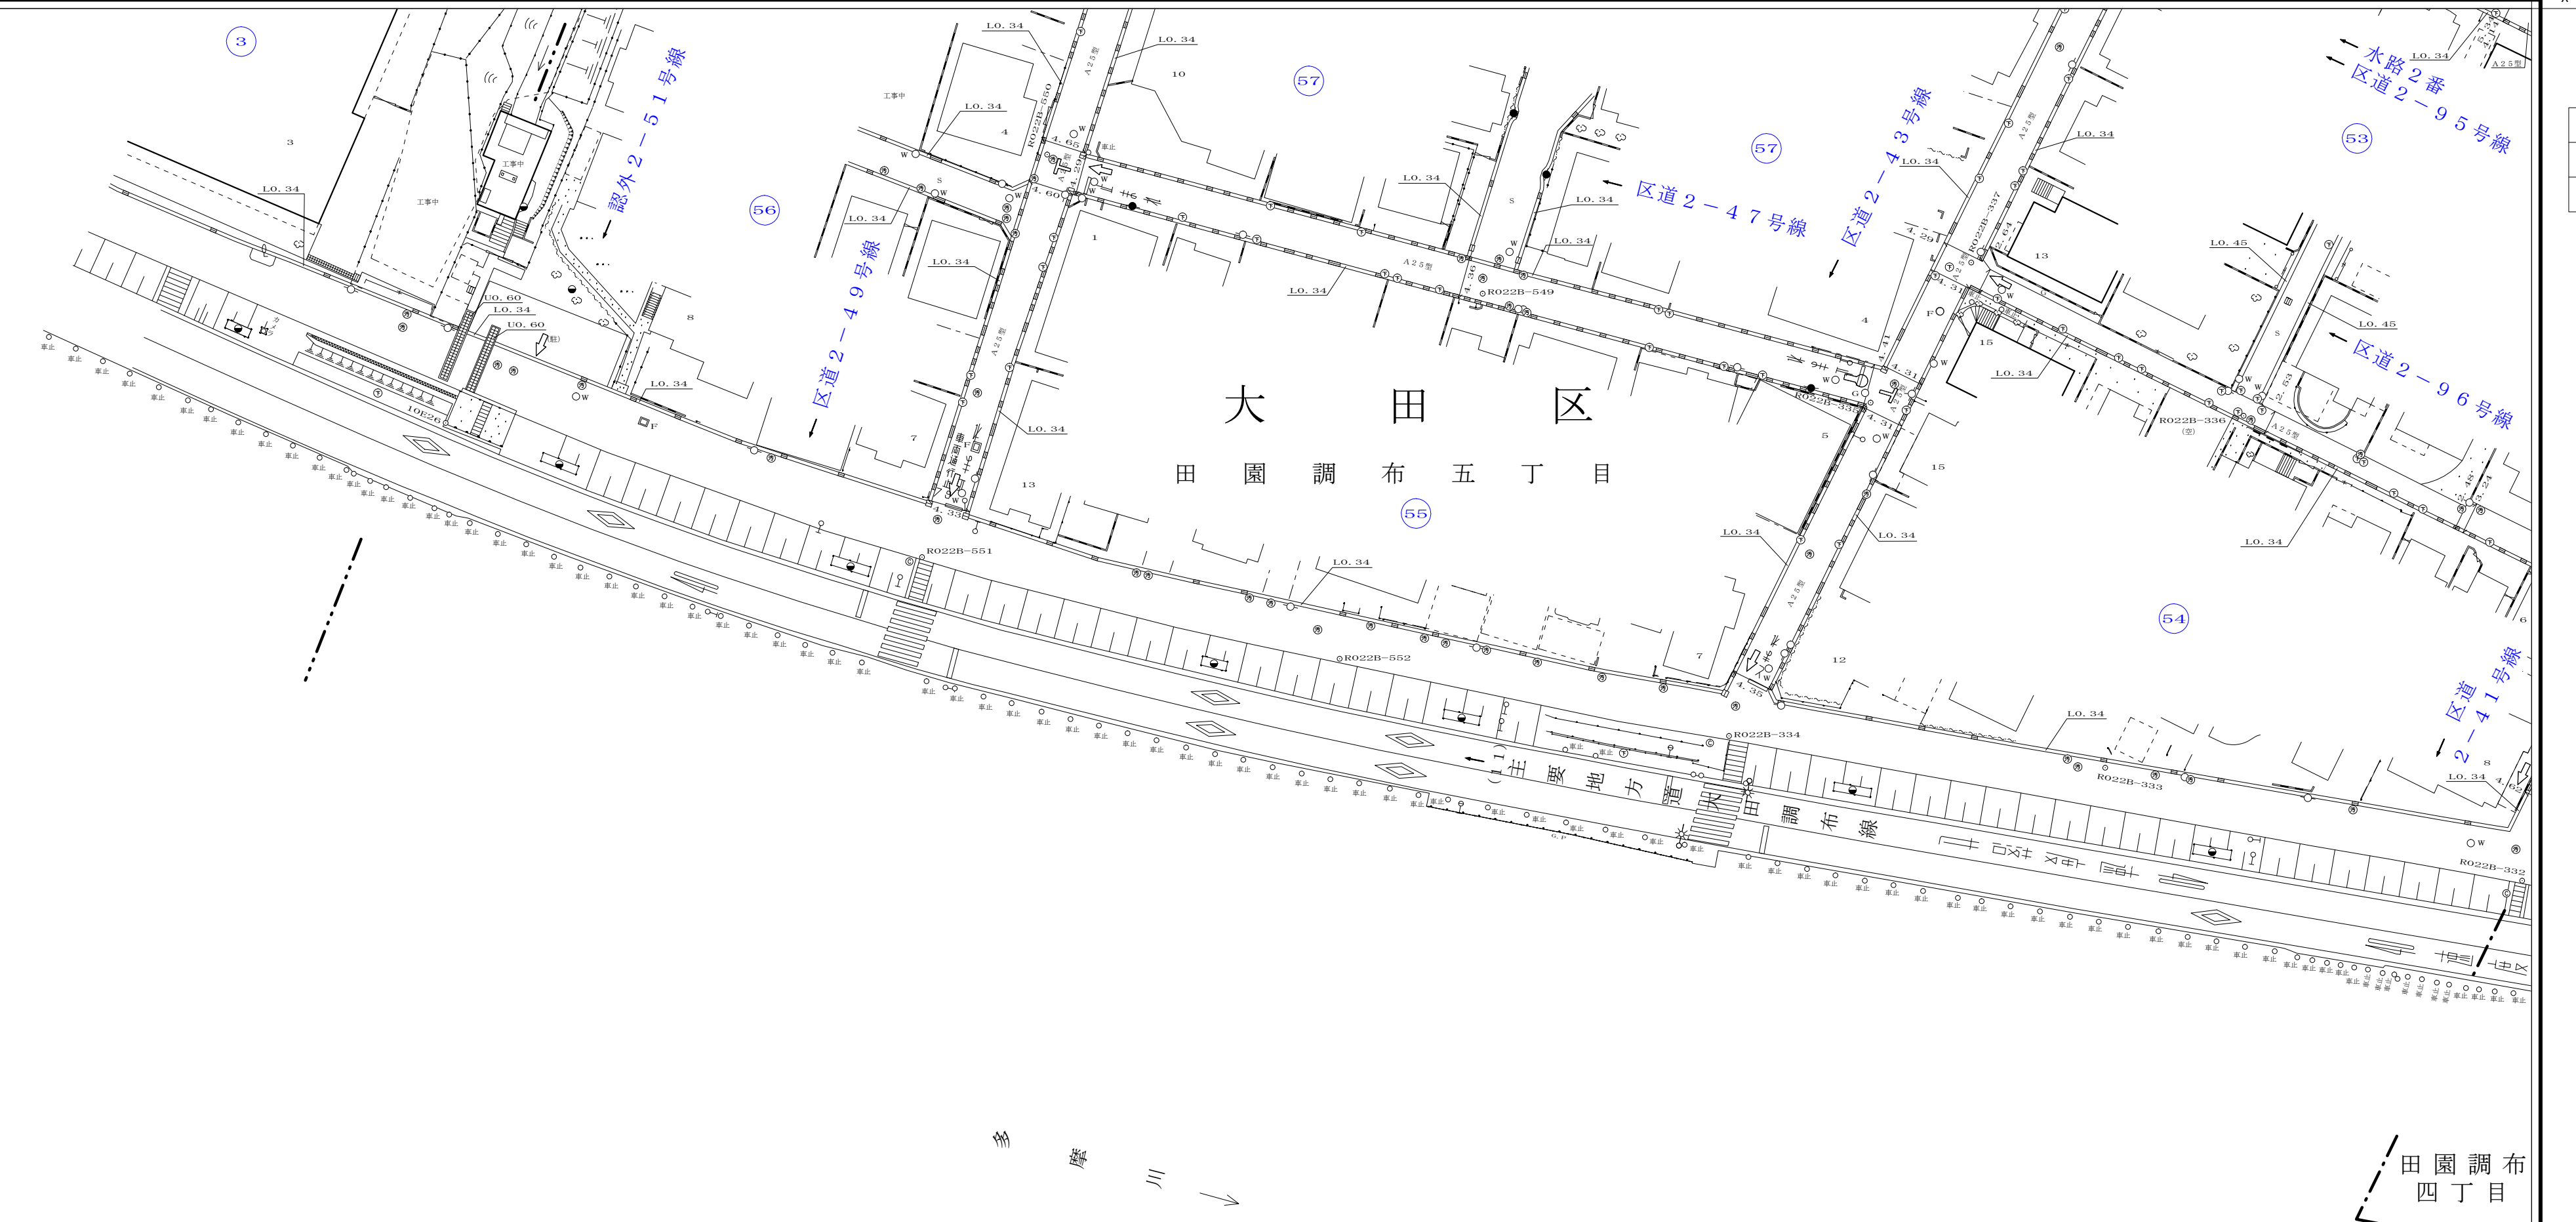


道 路 台 帳 平 面 図

八 十 二 号 九 番

8 2

08	09	100
0	1	0

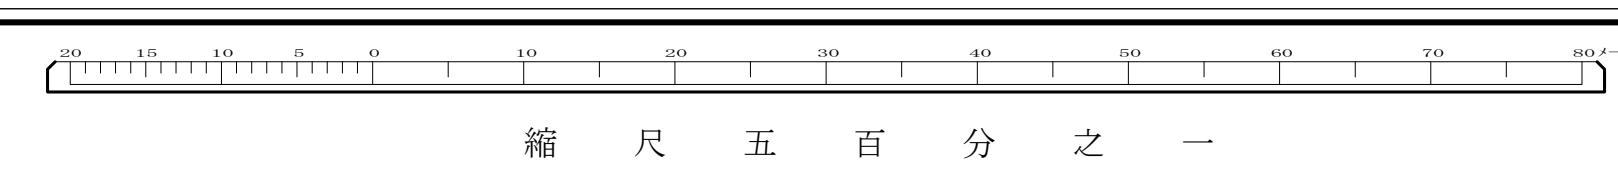

82-9

平成十三年三月
 令和三年二月
 調製
 株式会社
 協立コンサルタンツ
 横濱コンサルティングセンター東京事務所
 株式会社
 ヤチホ

82-9
 縮尺五百分之一
 82-9