平成七年三月　調製　株式会社　ヤチホ
平成八年三月　調製　株式会社　ヤチホ
令和三年二月　調製　株式会社　協立コンサルタンツ
令和四年二月　調製　株式会社　ヤチホ

大　田

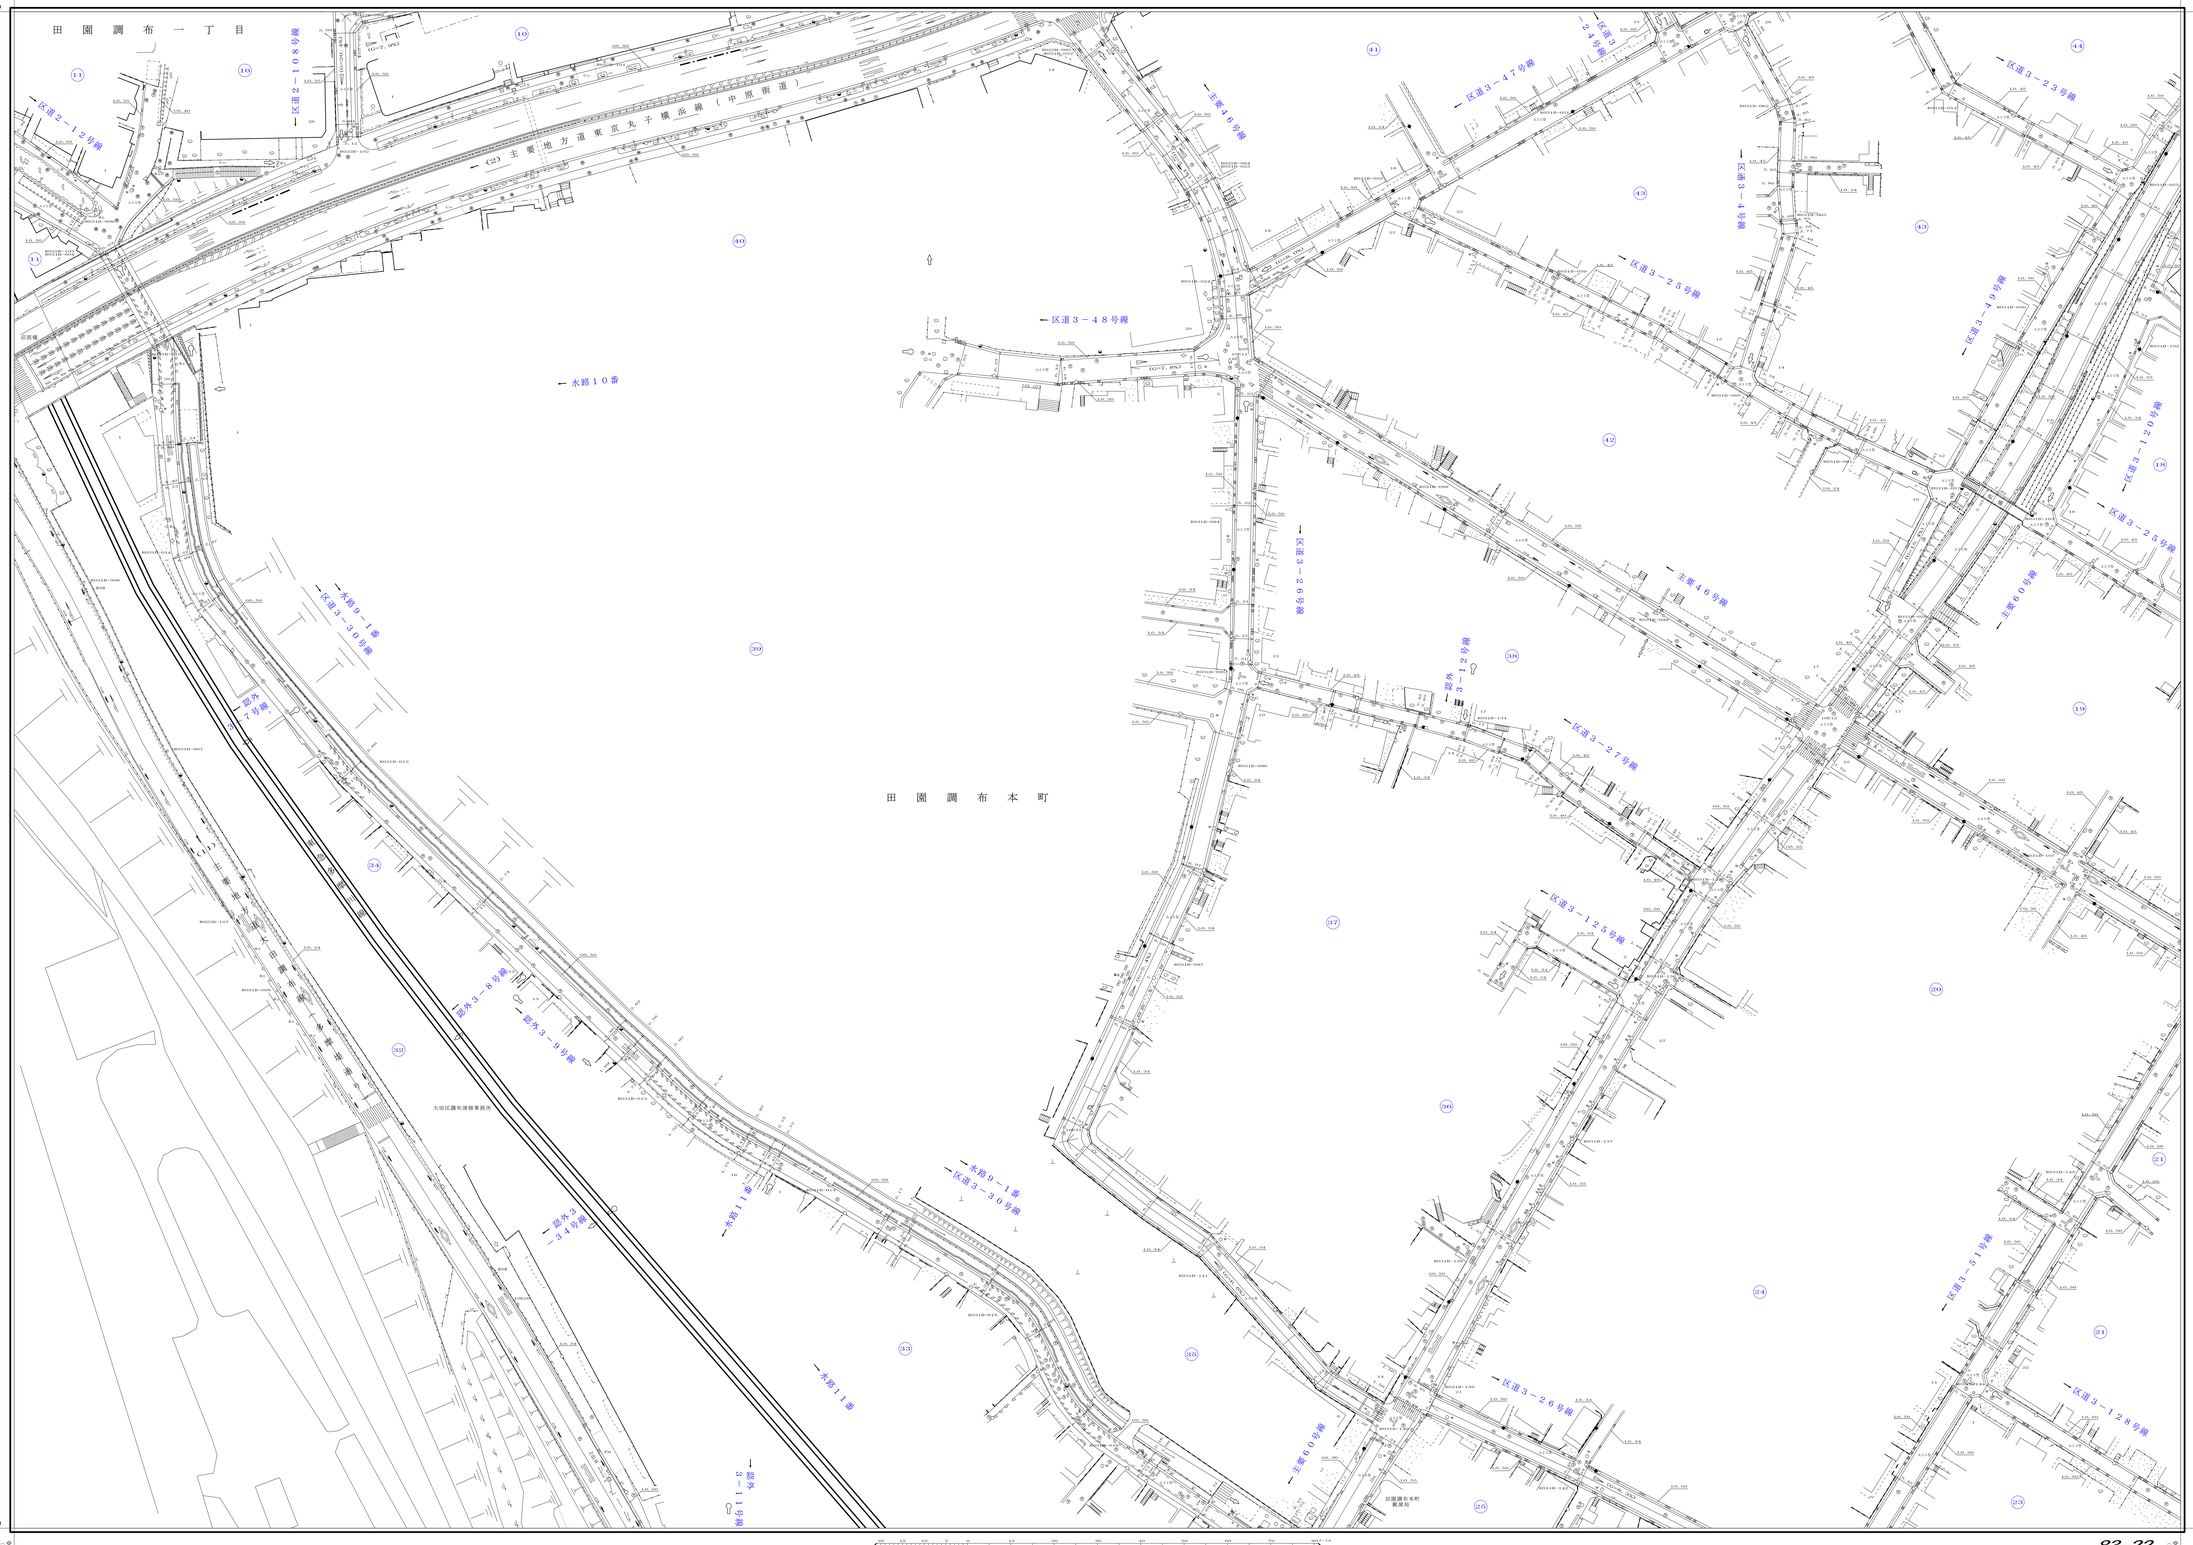

83

11	12	13
21	22	23
	32	33

道路台帳平面図

八十三号二十二番

縮尺五百分之一

83-22