

大 田


8 4

14	15	16
24	25	26
34	35	36

道 路 台 帳 平 面 図

八 十 四 号 二 十 五 番

平成二十三年十二月
調製 株式会社
夕ハラ測量

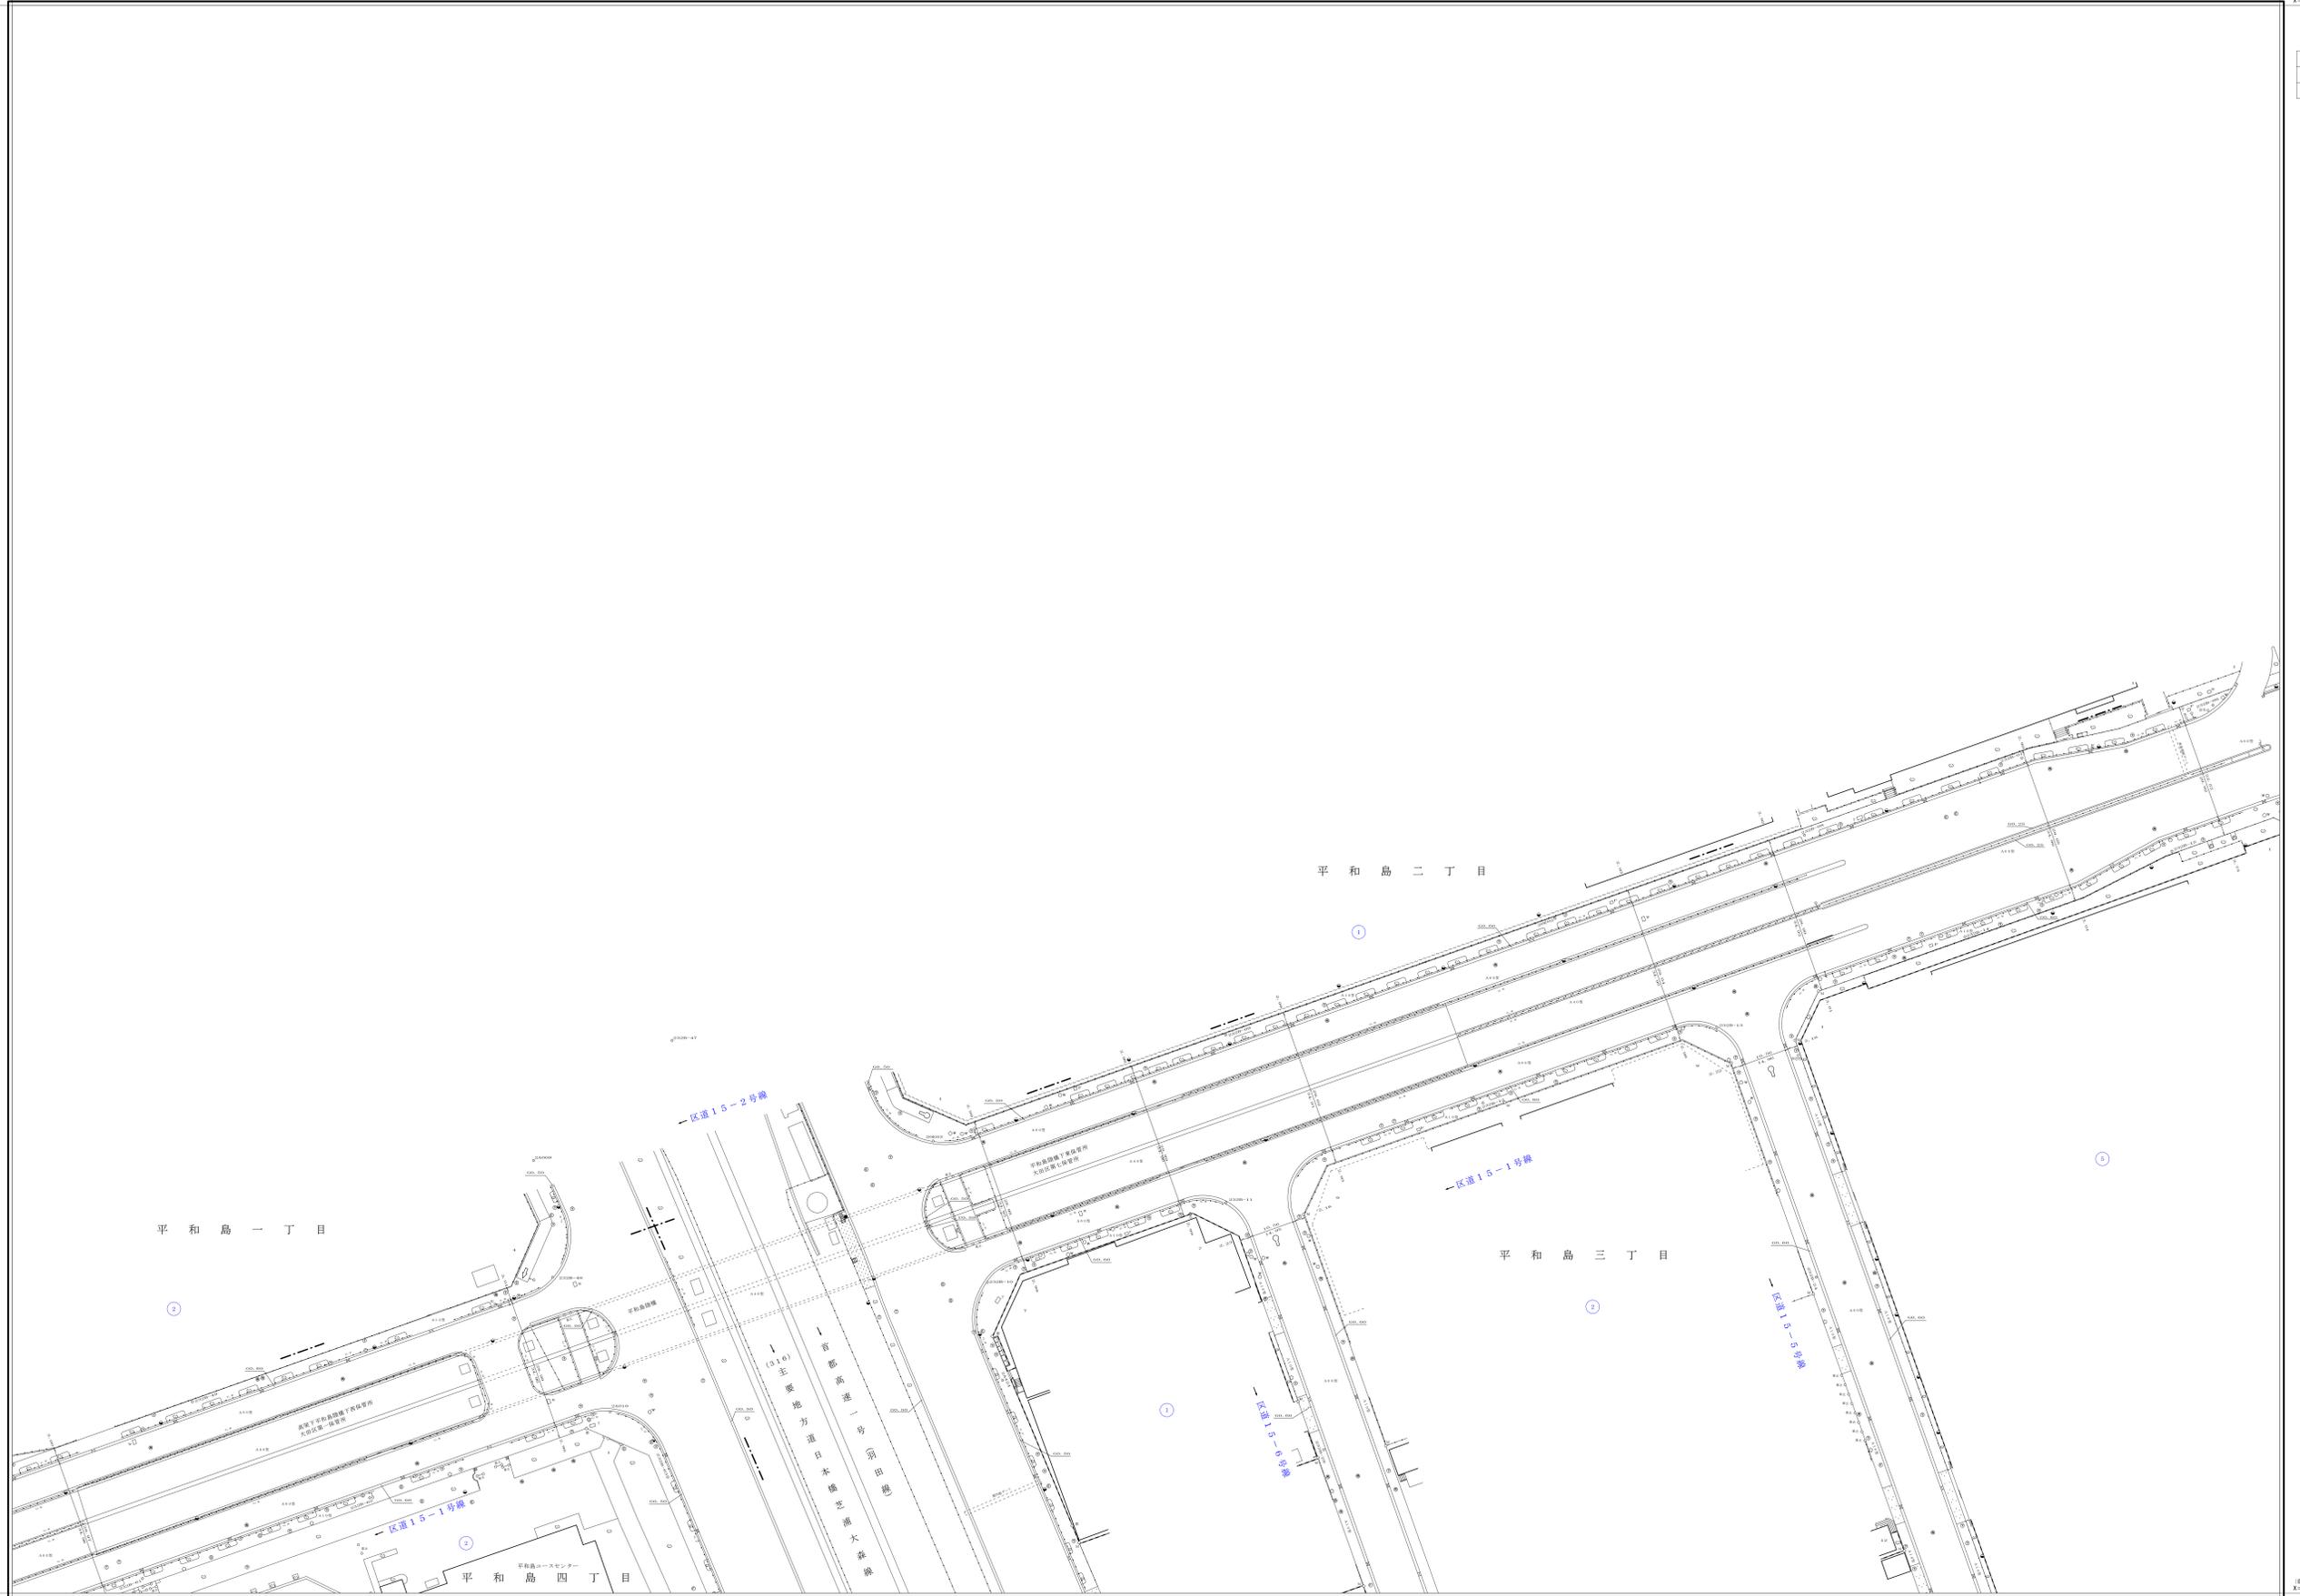

縮 尺 五 百 分 之 一

84-25