

大 田


84

67	68	69
77	78	79
88	89	

道路台帳平面図

八十四号七十八番

平成二十八年二月 調製
株式会社協立コンサルタント
株式会社中庭測量コンサルタント

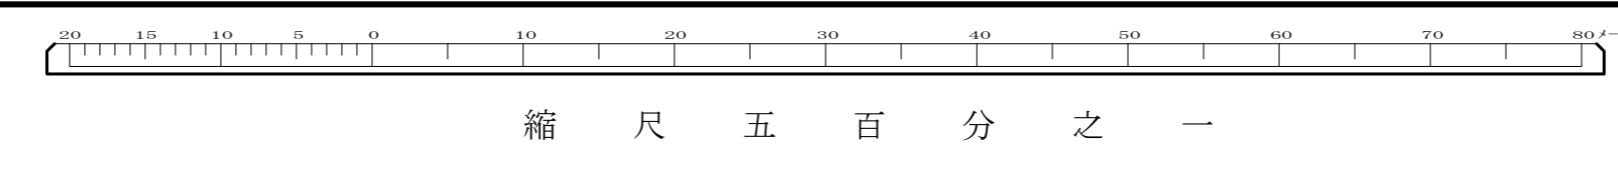

84-78

東経139°47'31.910
北緯35°47'59.319

東経139°47'31.910
北緯35°47'59.319