


大 田

94

5	6
15	16
25	26 27

道路台帳平面図

九十四号十六番

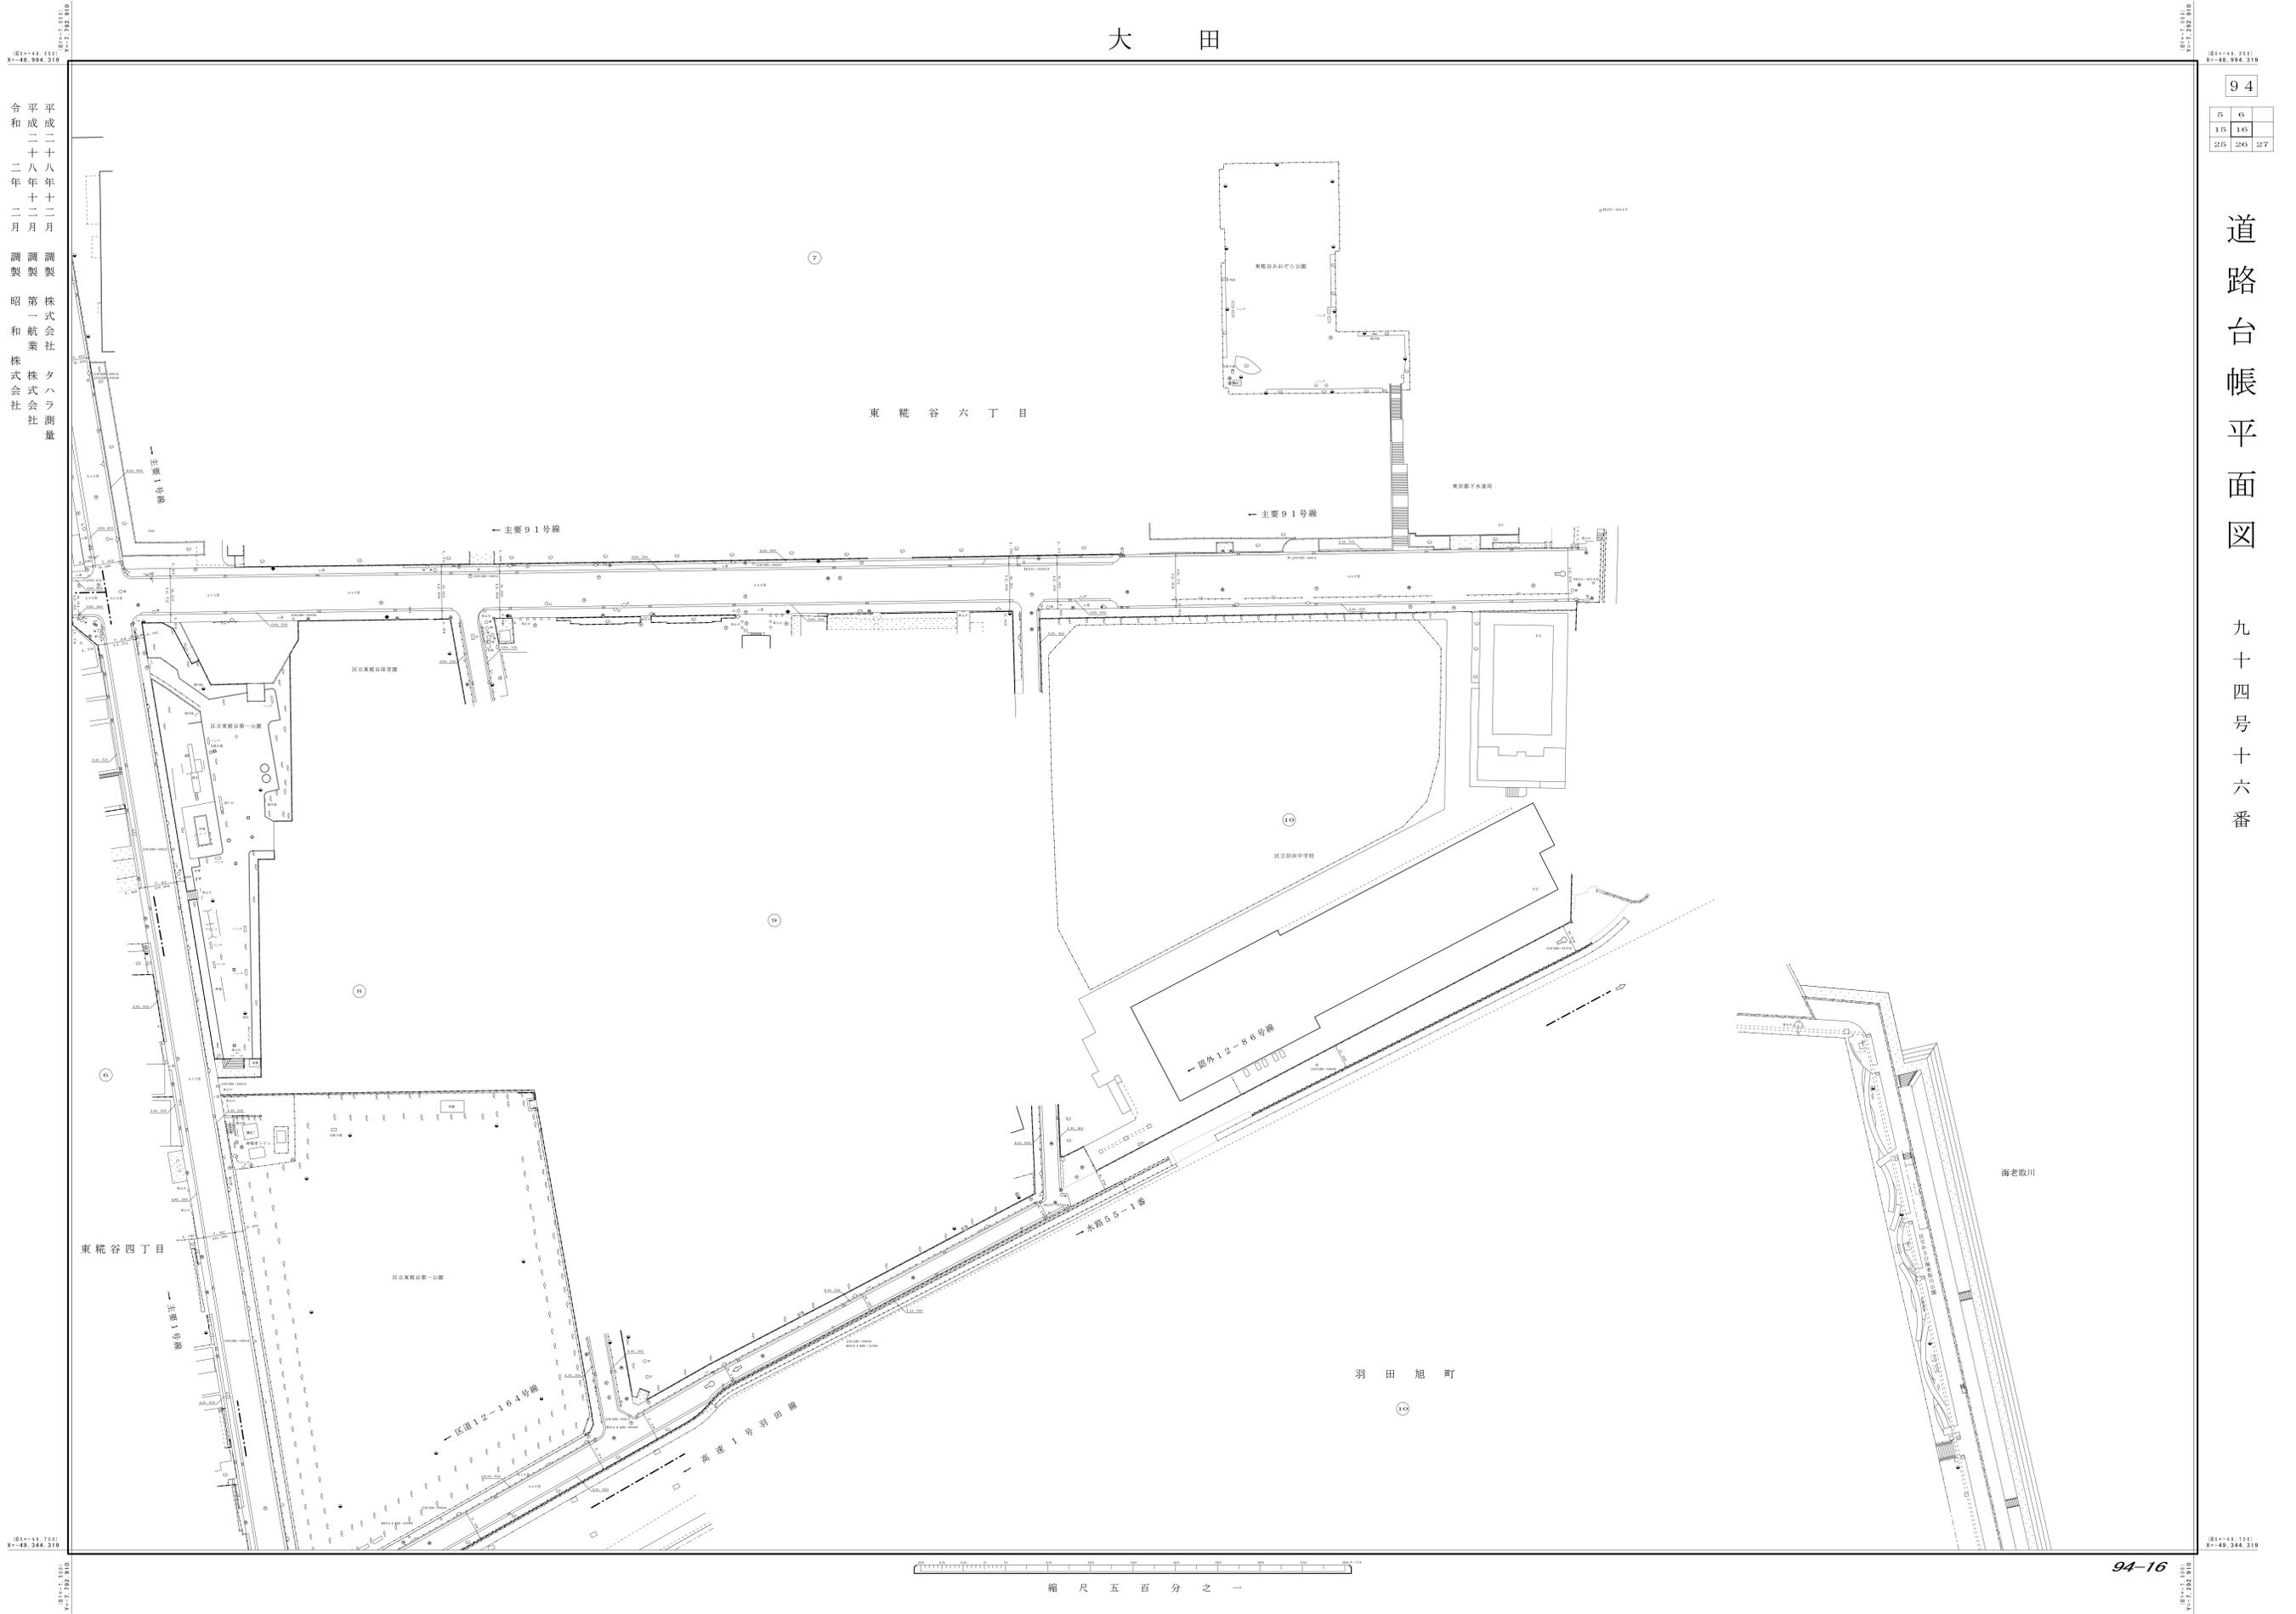

平成二十八年十二月  
 令和二年十二月  
 調製 昭和第一航業株式会社  
 調製 昭和第一航業株式会社  
 測量 タハラ測量株式会社

東 緯 谷 四 丁 目

縮 尺 五 百 分 之 一

94-16