


平和島公園水泳場 平面図

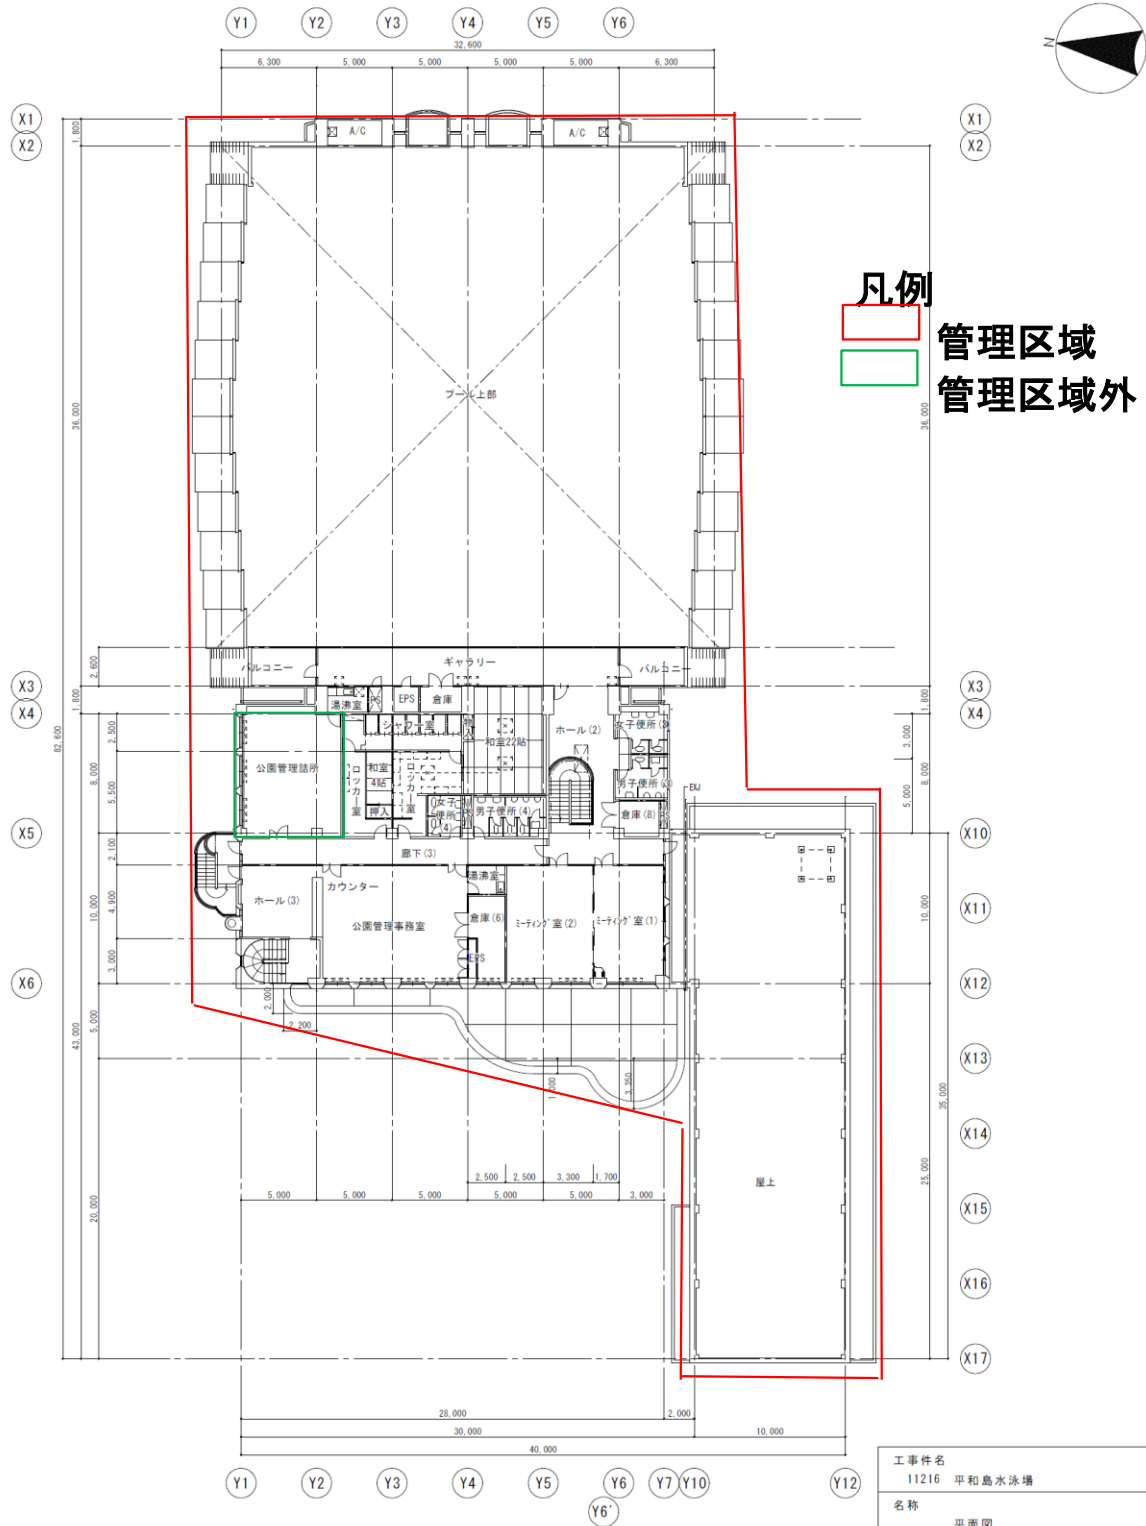

凡例  
 管理区域  
 管理区域外

2階平面図 S=1/400

工事件名 11216 平和島水泳場		
名称 平面図		
SCALE 1/400	製作年月日	
	係長	課長