


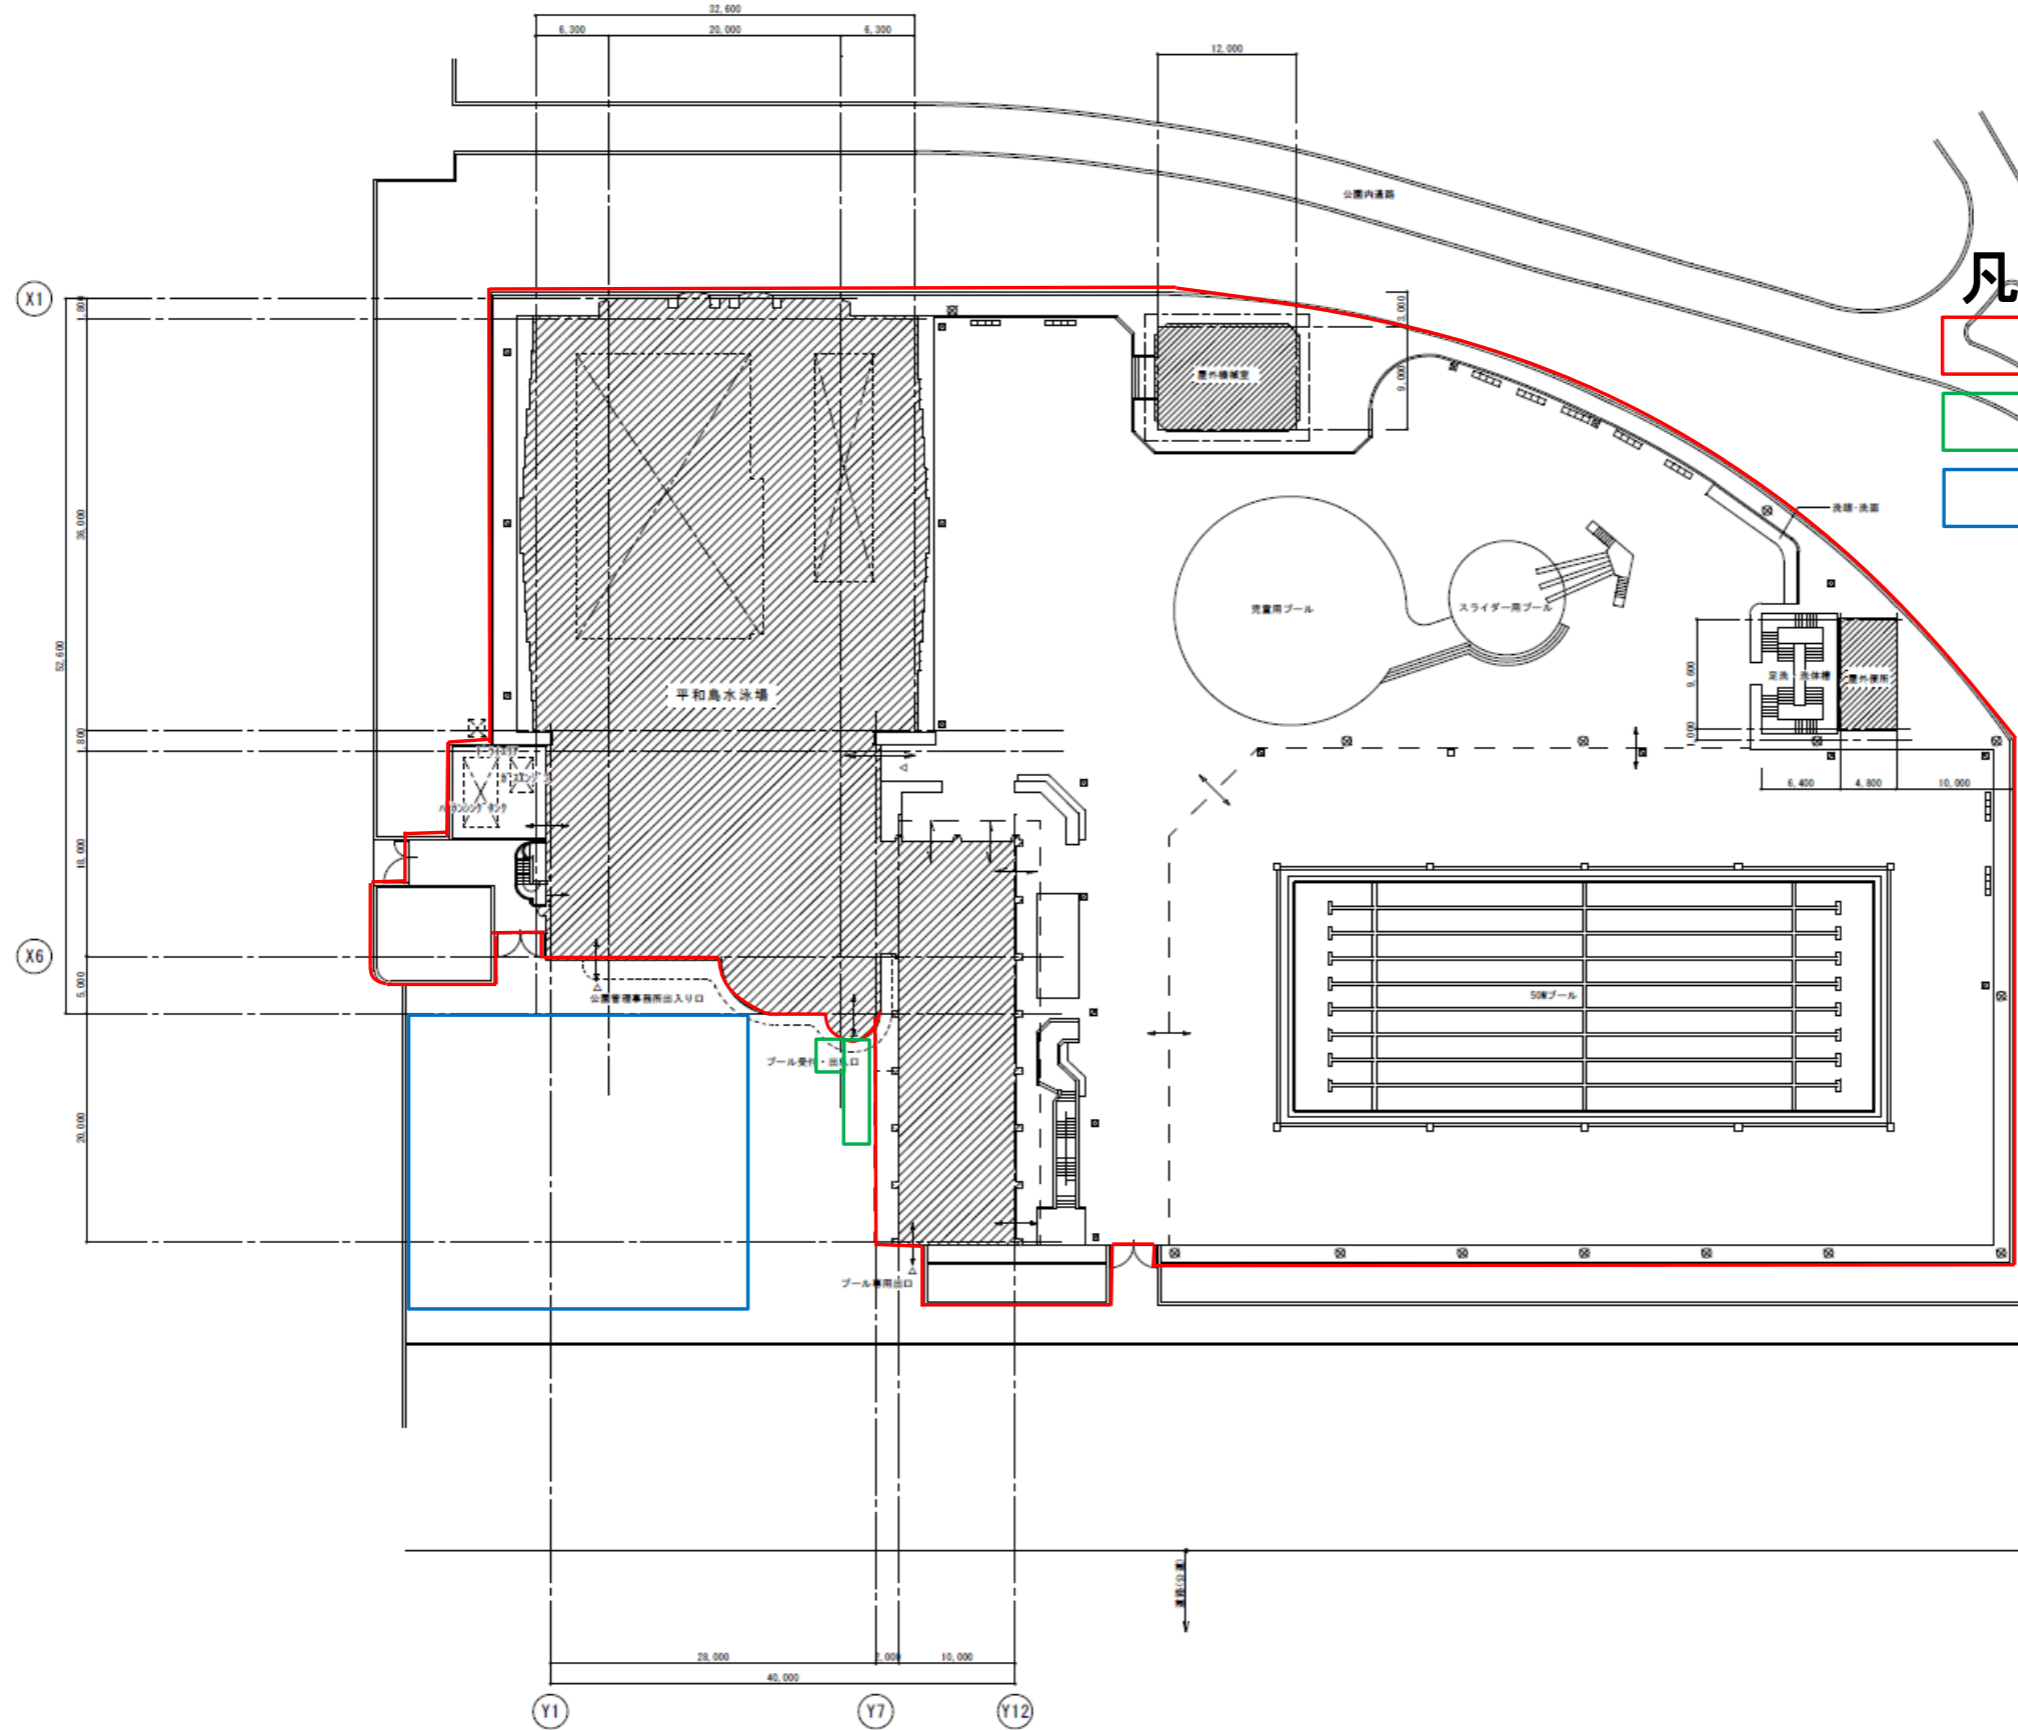

凡例

- 管理区域
- 日除け棚
- 駐輪スペース  
(整理業務を含む)



配置図 S=1/600

工事件名 11216 平和島水泳場	
名称 配置図	
SCALE 1/600	製作年月日
図	製
監	査
認	定