
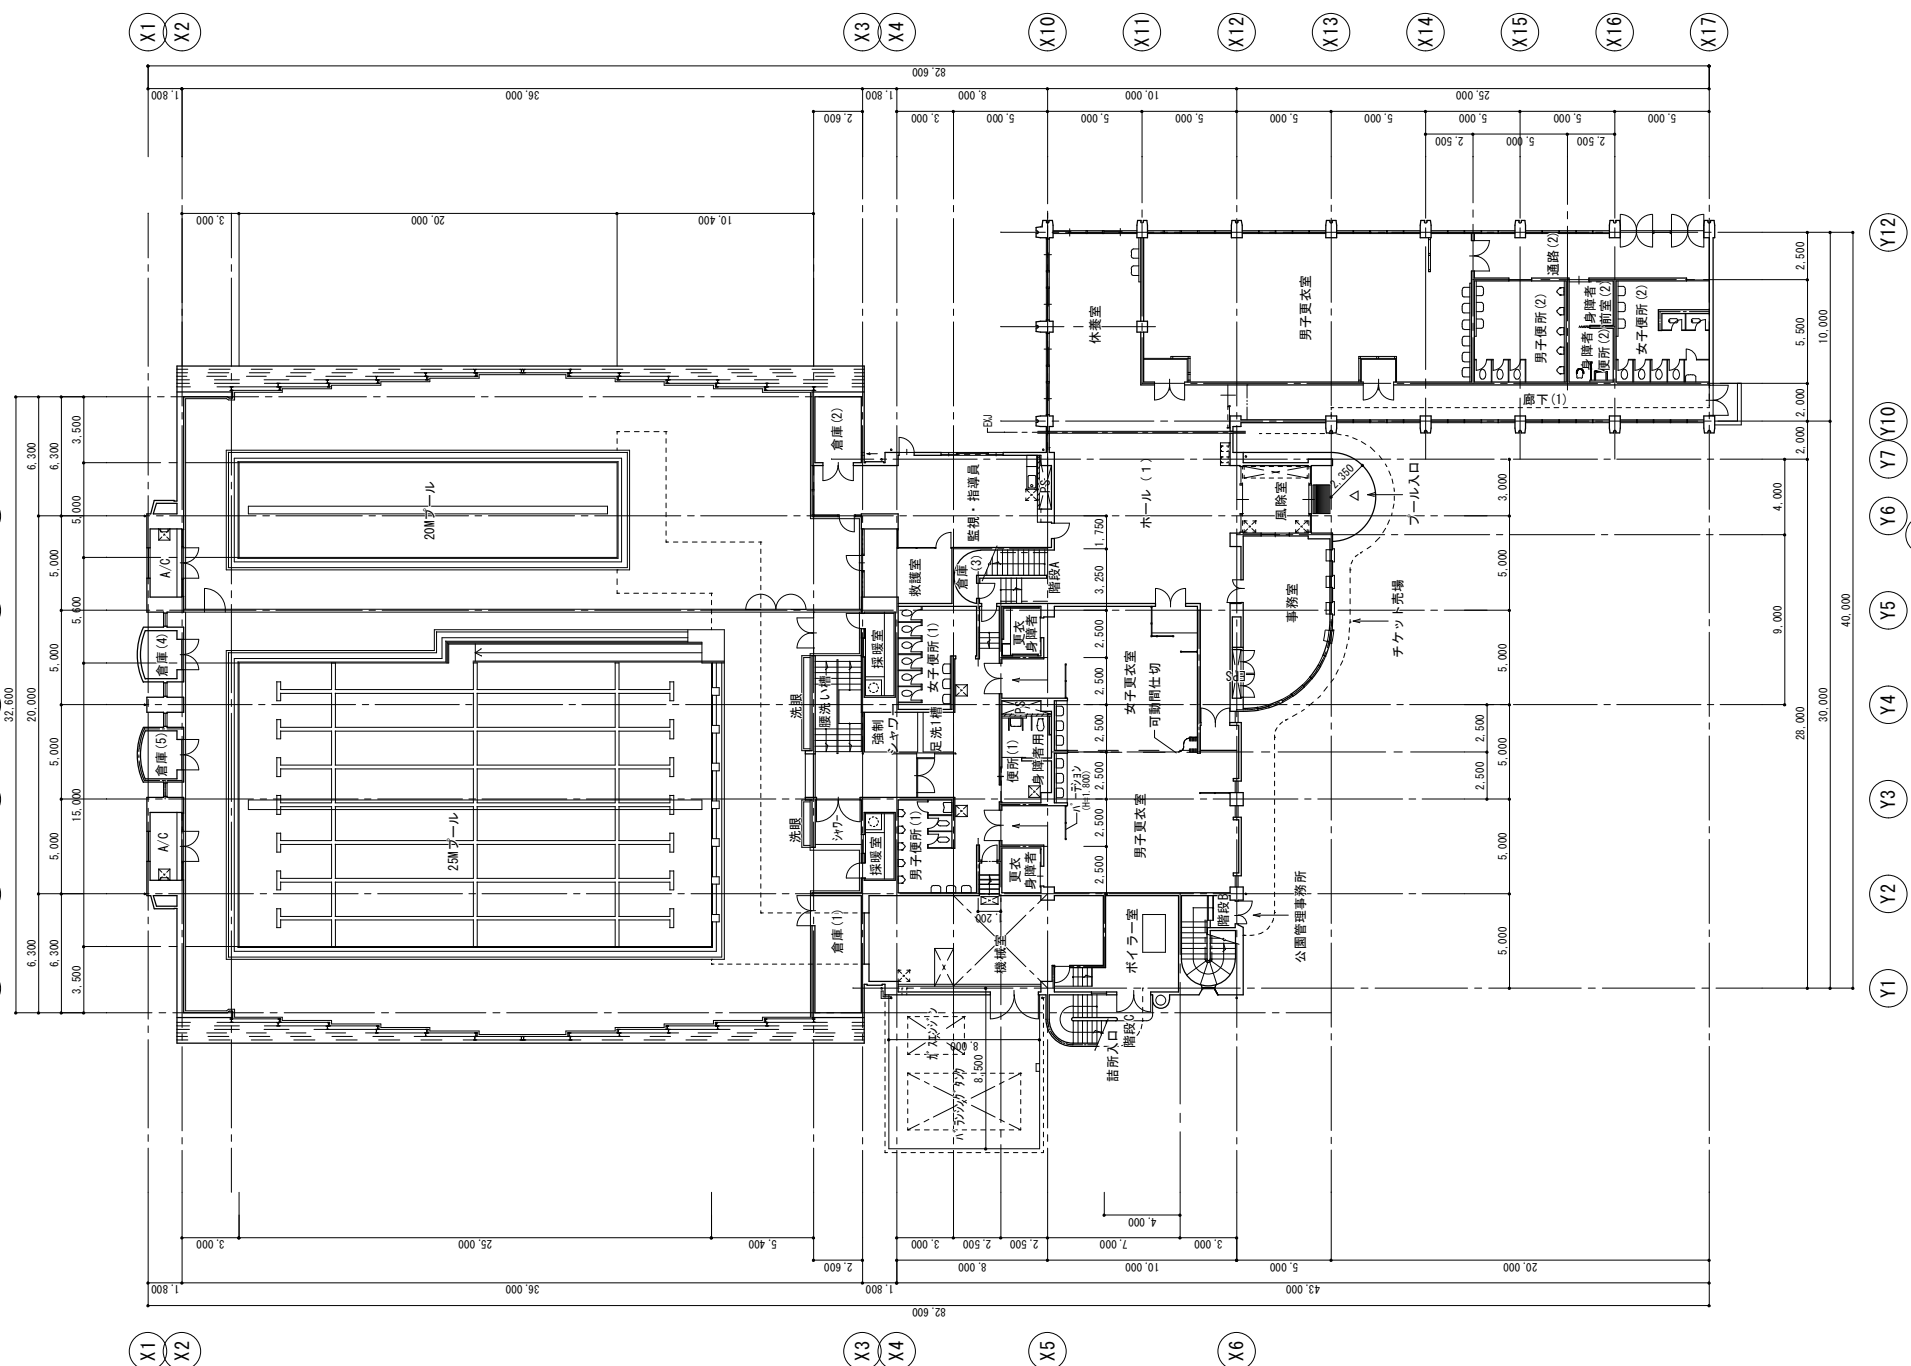
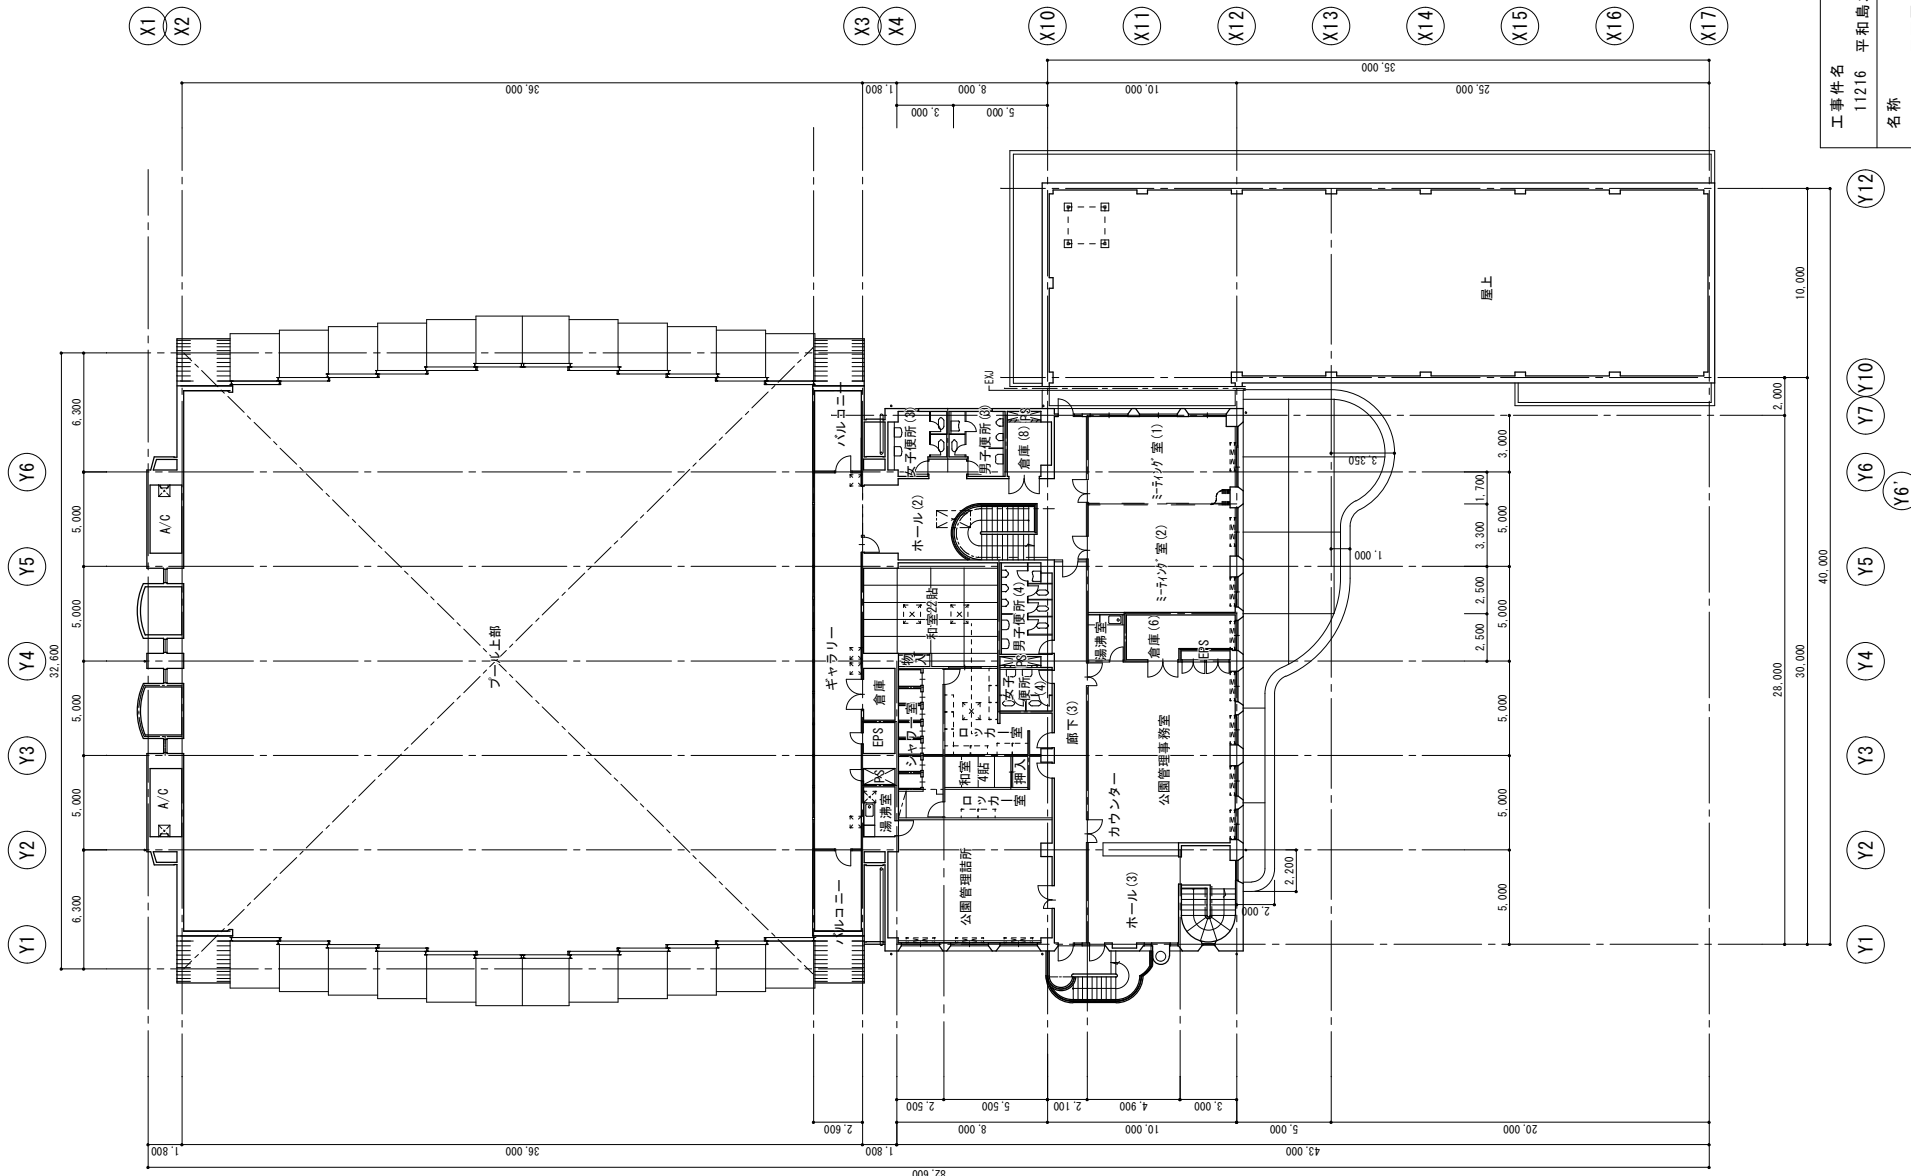


平和島公園水泳場 平面図

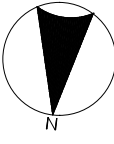

工事件名	11216 平和島水泳場
名称	平面図
SCALE	1/400
製作年月日	
作成	原 誠
確認	原 誠

2階平面図 S=1/400

1階平面図 S=1/400