


大田区立赤松小学校及び仮称大田区北千束二丁目複合施設の基本設計について

令和元年7月16日・23日

1 目的

赤松小学校の改築に当たっては、当該校の特性を活かし、学校教育の維持・向上に資する教育機能を持たせるとともに、容積率を有効活用し地域特性や行政需要に応じた機能を複合的に置き込むことにより、新たな教育と地域力の拠点とすることを目指す。

2 ブロックプラン

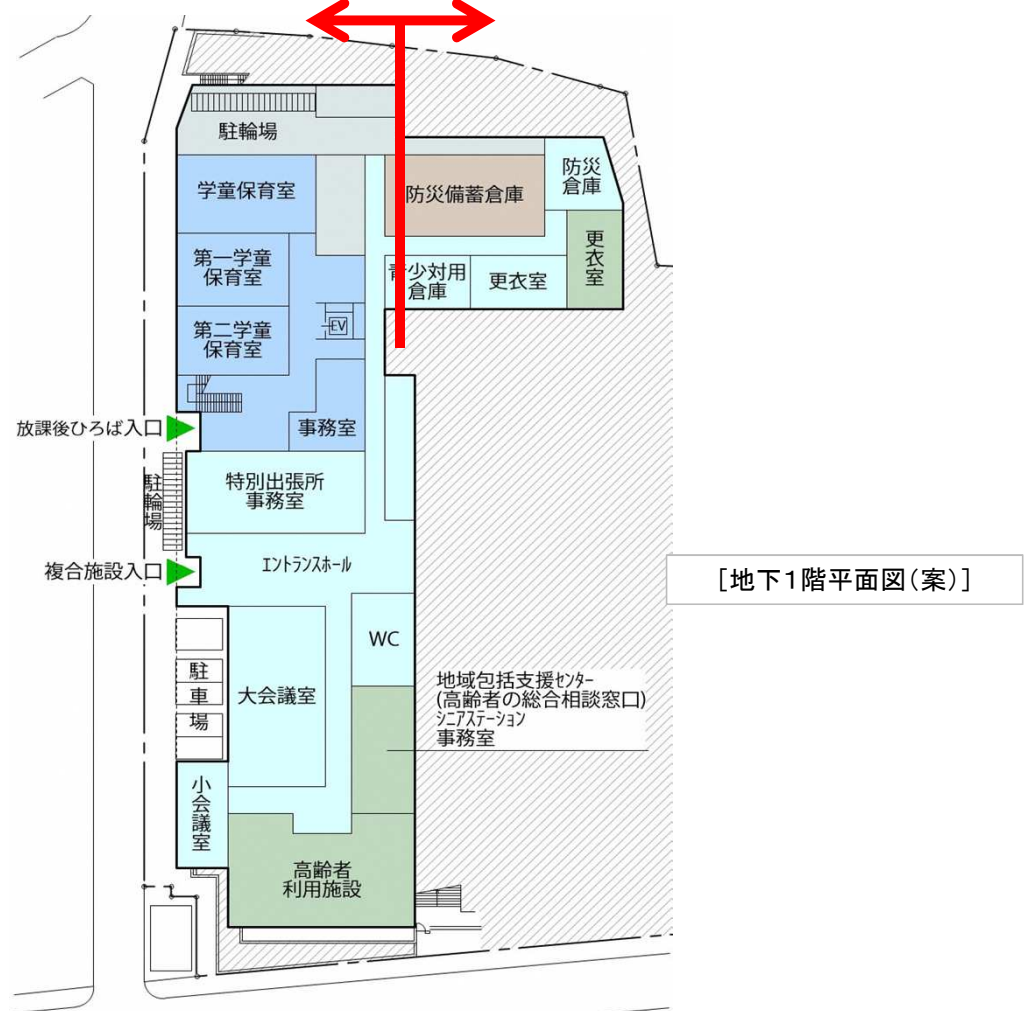

室名		面積	概要
千束特別出張所	①事務室	約120㎡	行政サービス、地域拠点機能
	②大会議室	約200㎡	
	③小会議室	約60㎡	
放課後ひろば	①第一学童保育室	約96㎡	学童保育の利用者が、おやつを食べたり、自主学習や静的な活動を行う生活と遊びの場
	②第二学童保育室	約96㎡	
	③学童保育多目的室	約128㎡	学童保育の利用者が、身体を動かしたり、集団遊びを行う動的な遊びの場
地域包括支援センター (高年齢者の総合相談窓口) シニアステーション	①高齢者利用施設	約200㎡	高齢者の元気維持・介護予防、各種講座等支援を行う。 福祉の専門職が、高齢者や家族の相談等に応じる。
	②事務室	約100㎡	
地区備蓄倉庫		約150㎡	防災拠点機能の強化 (学校避難所との連携等)






室名		面積	概要
赤松小学校		約2,541㎡	アリーナ、管理諸室、地域開放諸室等
放課後ひろば	放課後子ども教室	約128㎡	放課後子ども教室の利用者が、室内あそび・読書・学習などを行う場
	その他	約128㎡	倉庫、トイレ等

※建物の配置や面積、スケジュールについては、実施設計にて詳細な検討を行うため変更する可能性がある。複合施設の諸室面積は、廊下等共用部を含まない。

2 ブロックプラン

令和元年7月16日・23日

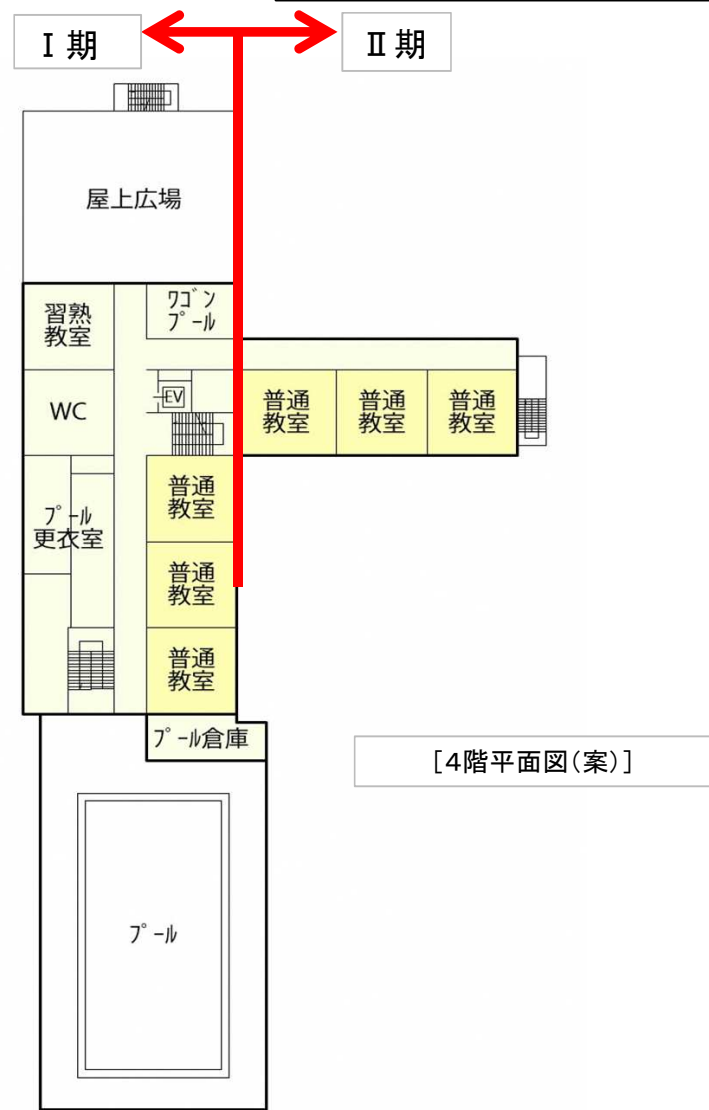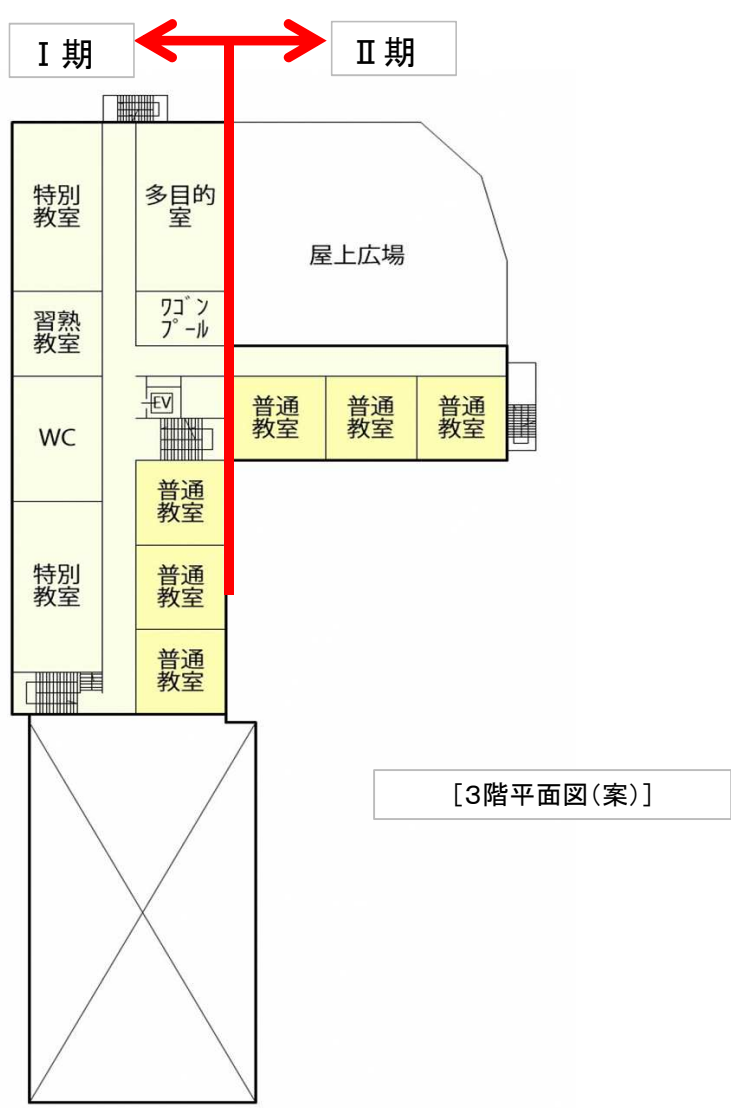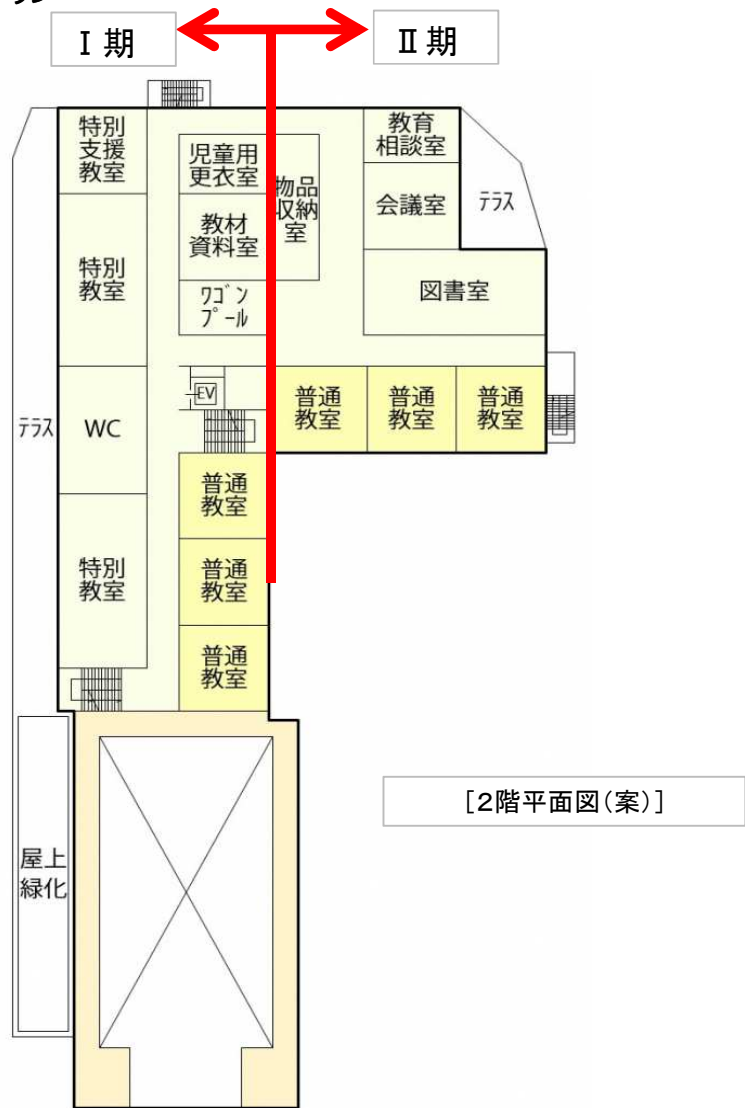


室名	面積	概要
赤松小学校	約1,858㎡	普通教室、特別教室、管理諸室等

室名	面積	概要
赤松小学校	約1,328㎡	普通教室、特別教室等

室名	面積	概要
赤松小学校	約1,070㎡	普通教室、特別教室、プール等

3 スケジュール案

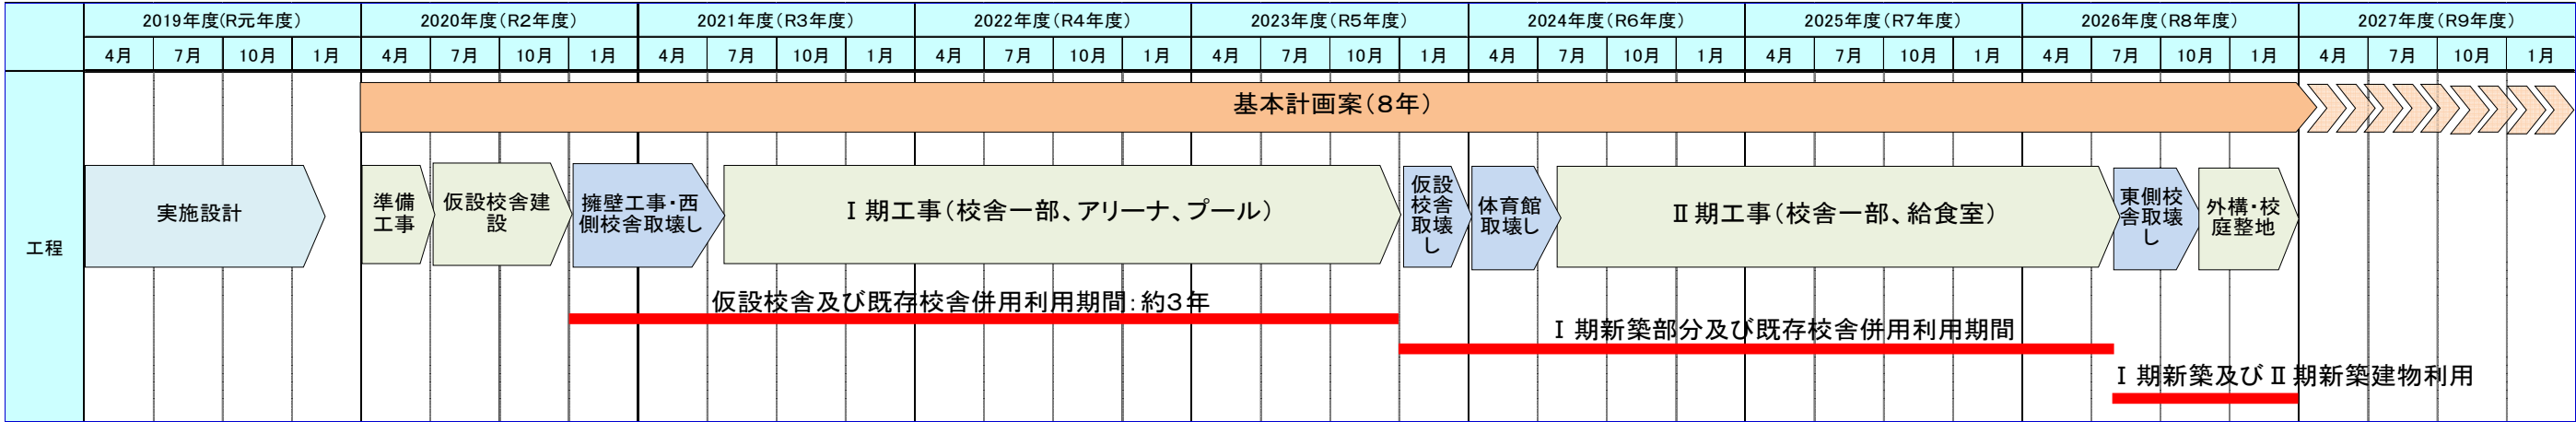

※建物の配置や面積、スケジュールについては、実施設計にて詳細な検討を行うため変更する可能性がある。複合施設の諸室面積は、廊下等共用部を含まない。