


南立面图 (増築棟)

北立面图 (増築棟)

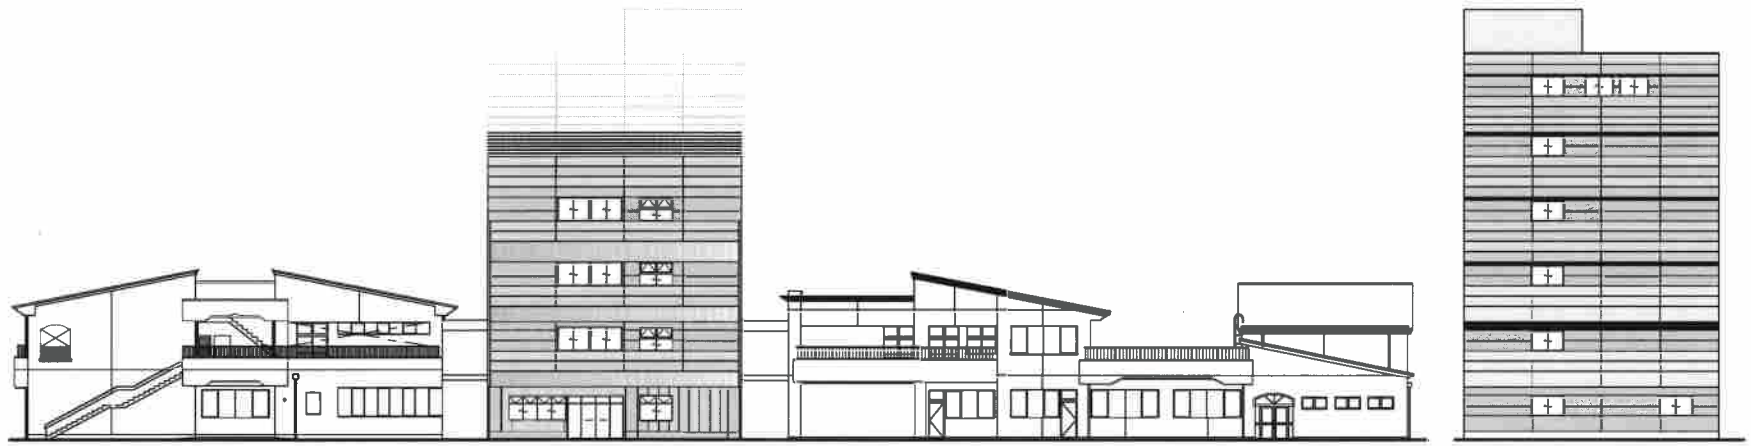

東立面图 (改修後)

西立面图 (改修後)