



東口駅前広場は、新空港線や東西自由通路、駅ビル整備、駅周辺開発事業等の調整を図り、中期の整備を進めていきます。

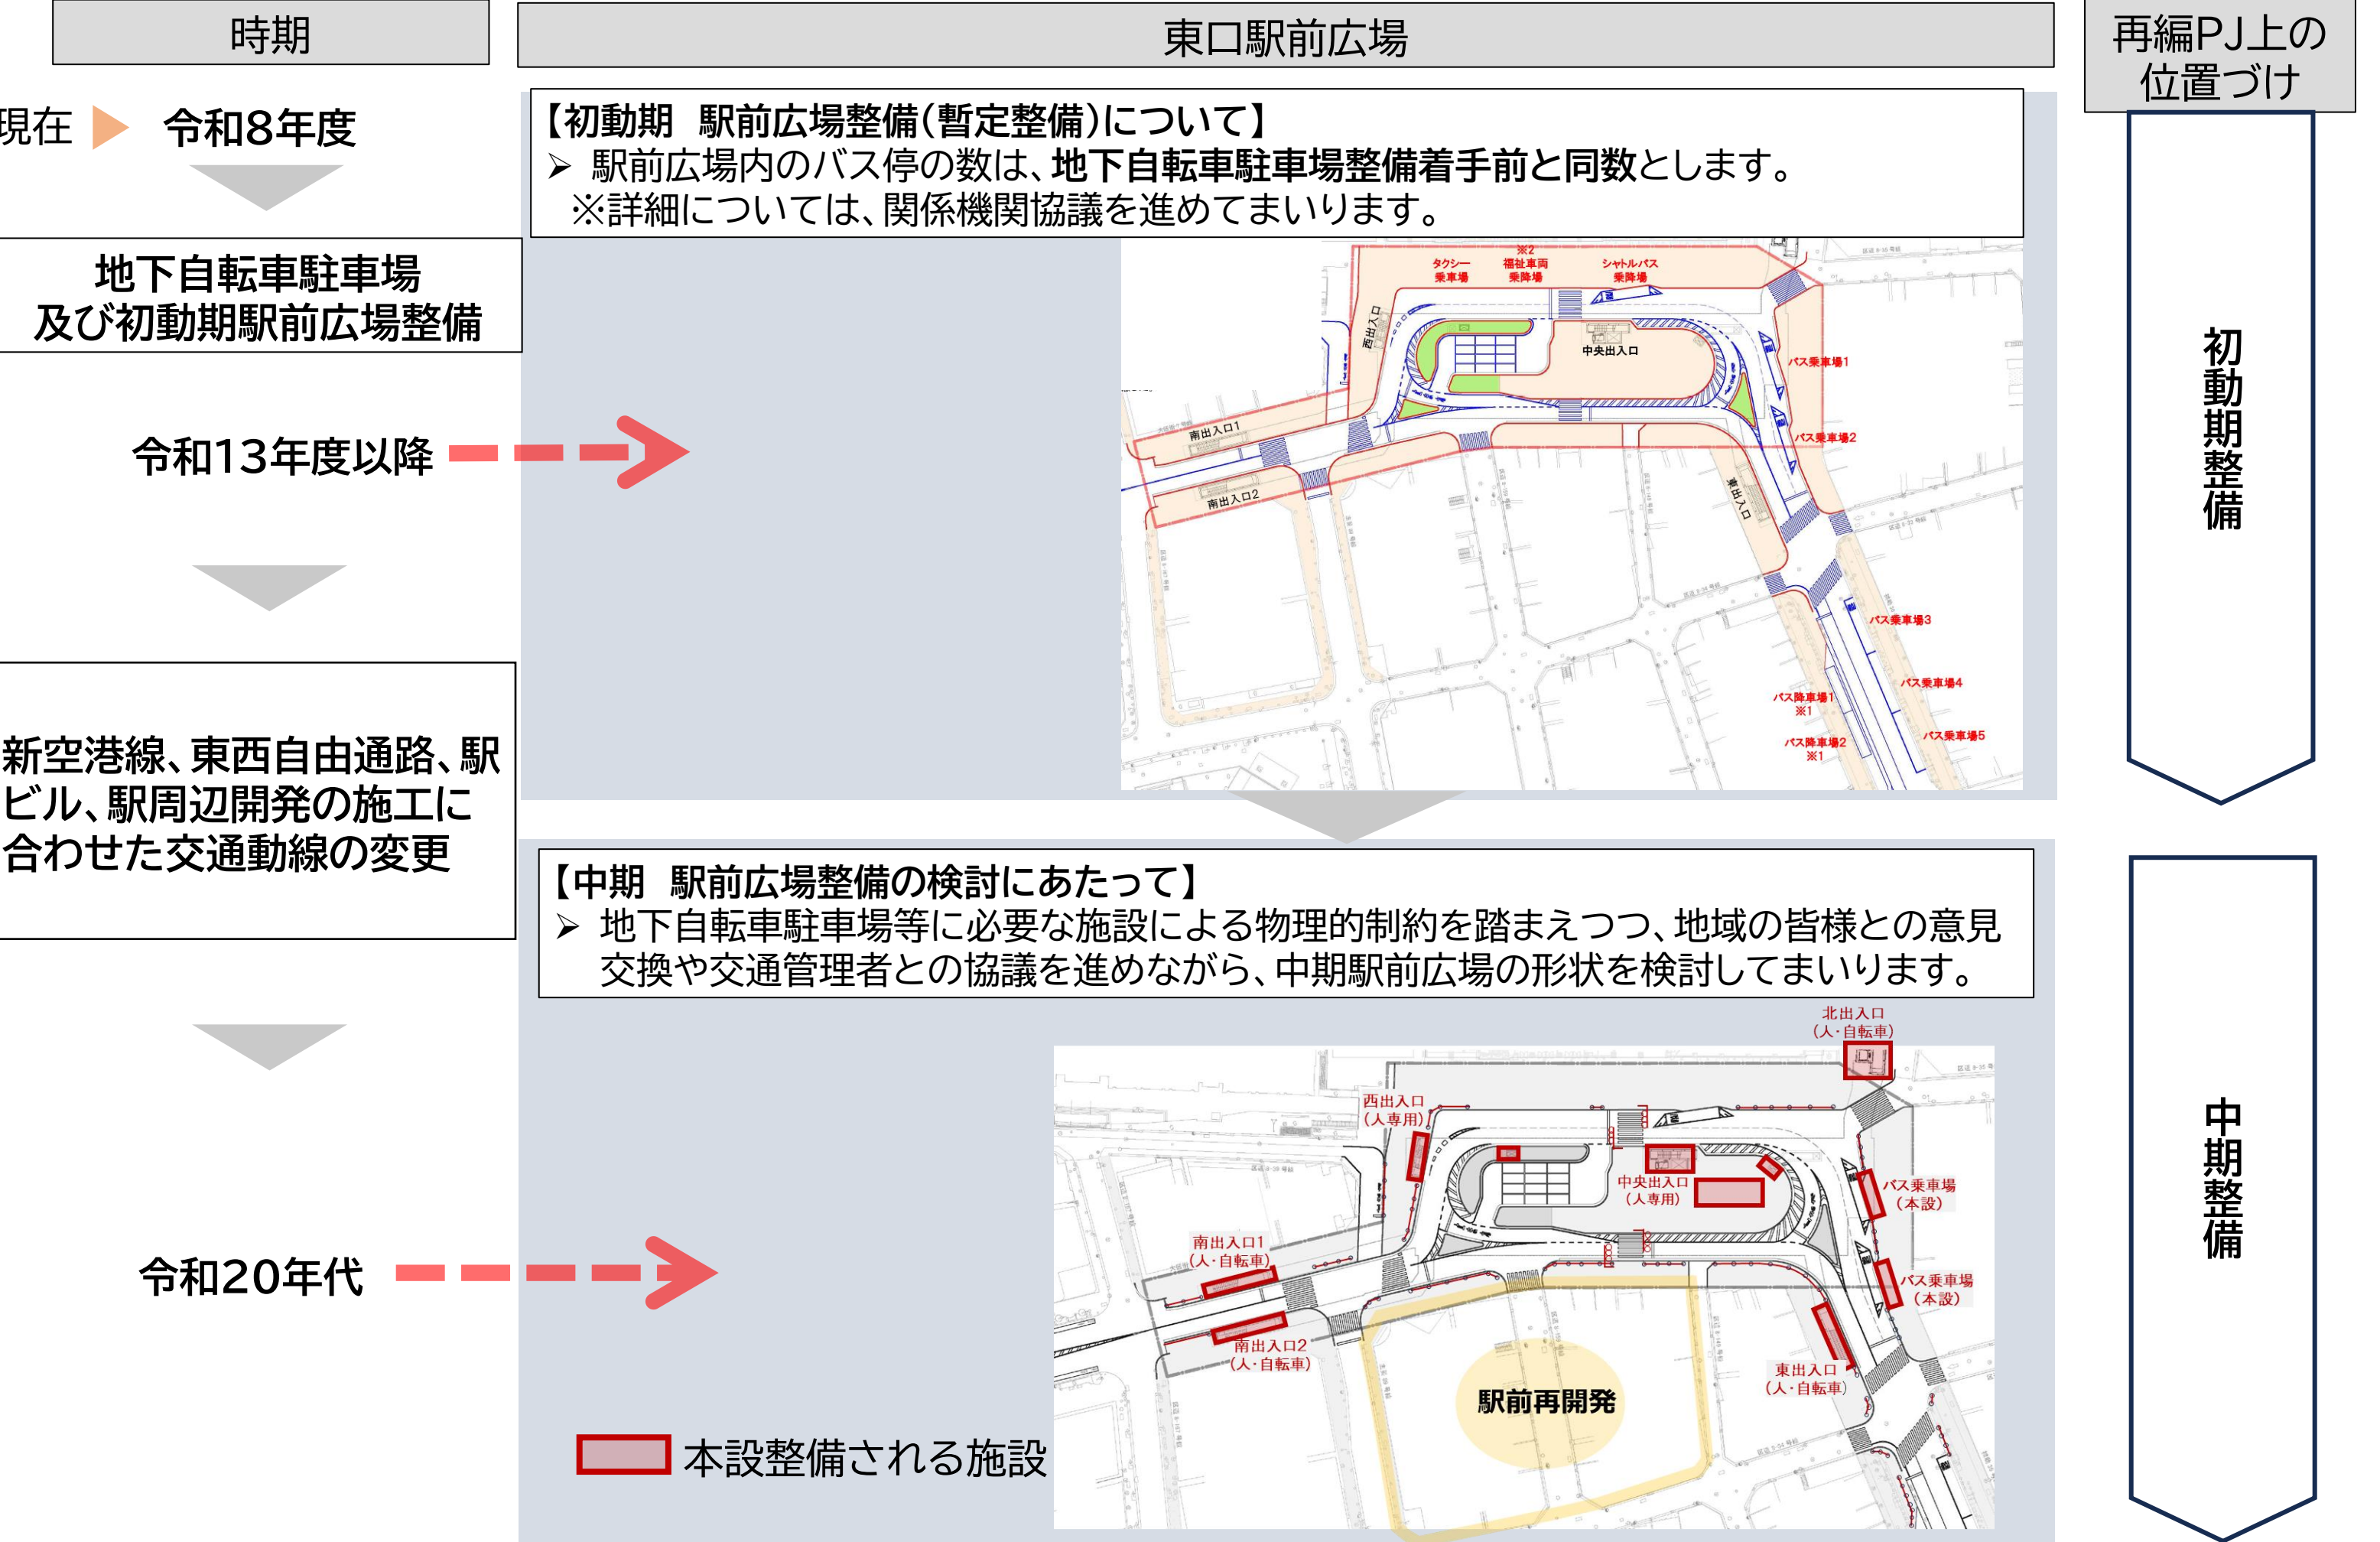


■ 初動期 駅前広場整備(暫定整備)について

- 駅前広場内のバス停の数は、地下自転車駐車場整備着手前と同数とします。
※詳細については、関係機関協議を進めてまいります。

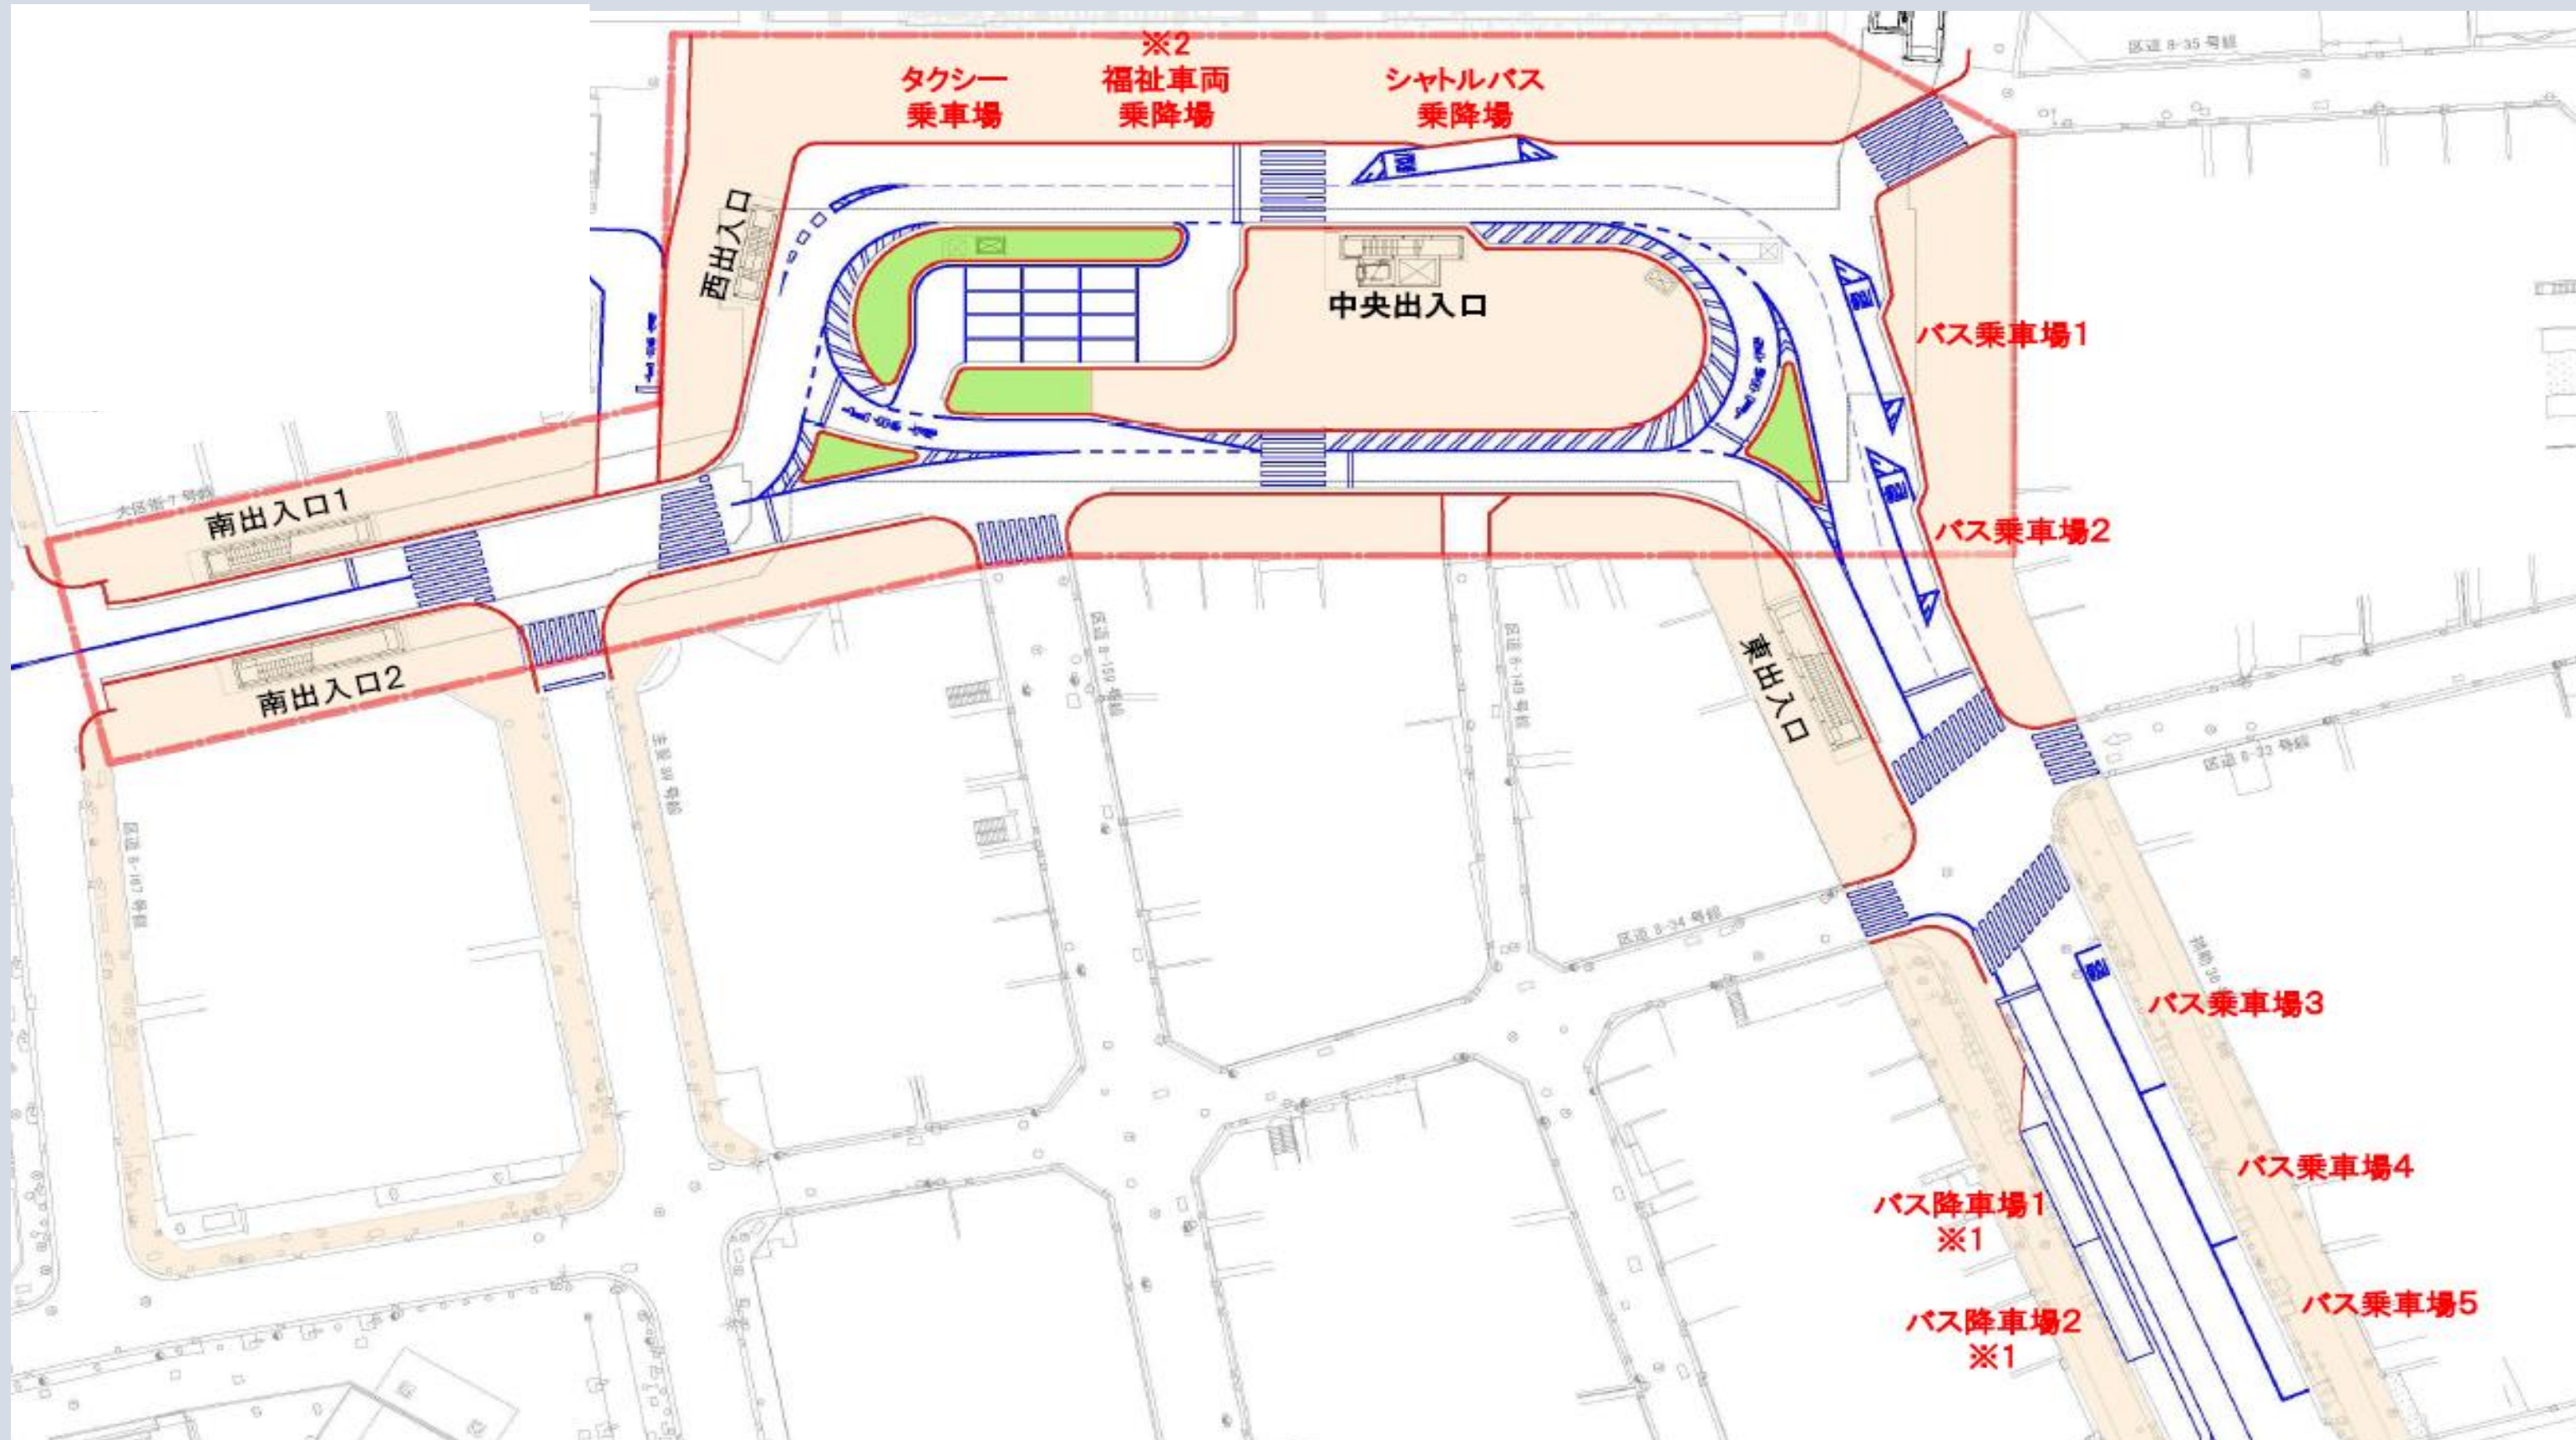

■ 中期 駅前広場整備の検討にあたって


- 地下自転車駐車場等に必要な施設による物理的制約を踏まえつつ、地域の皆様との意見交換や交通管理者との協議を進めながら、中期駅前広場の形状を検討してまいります。

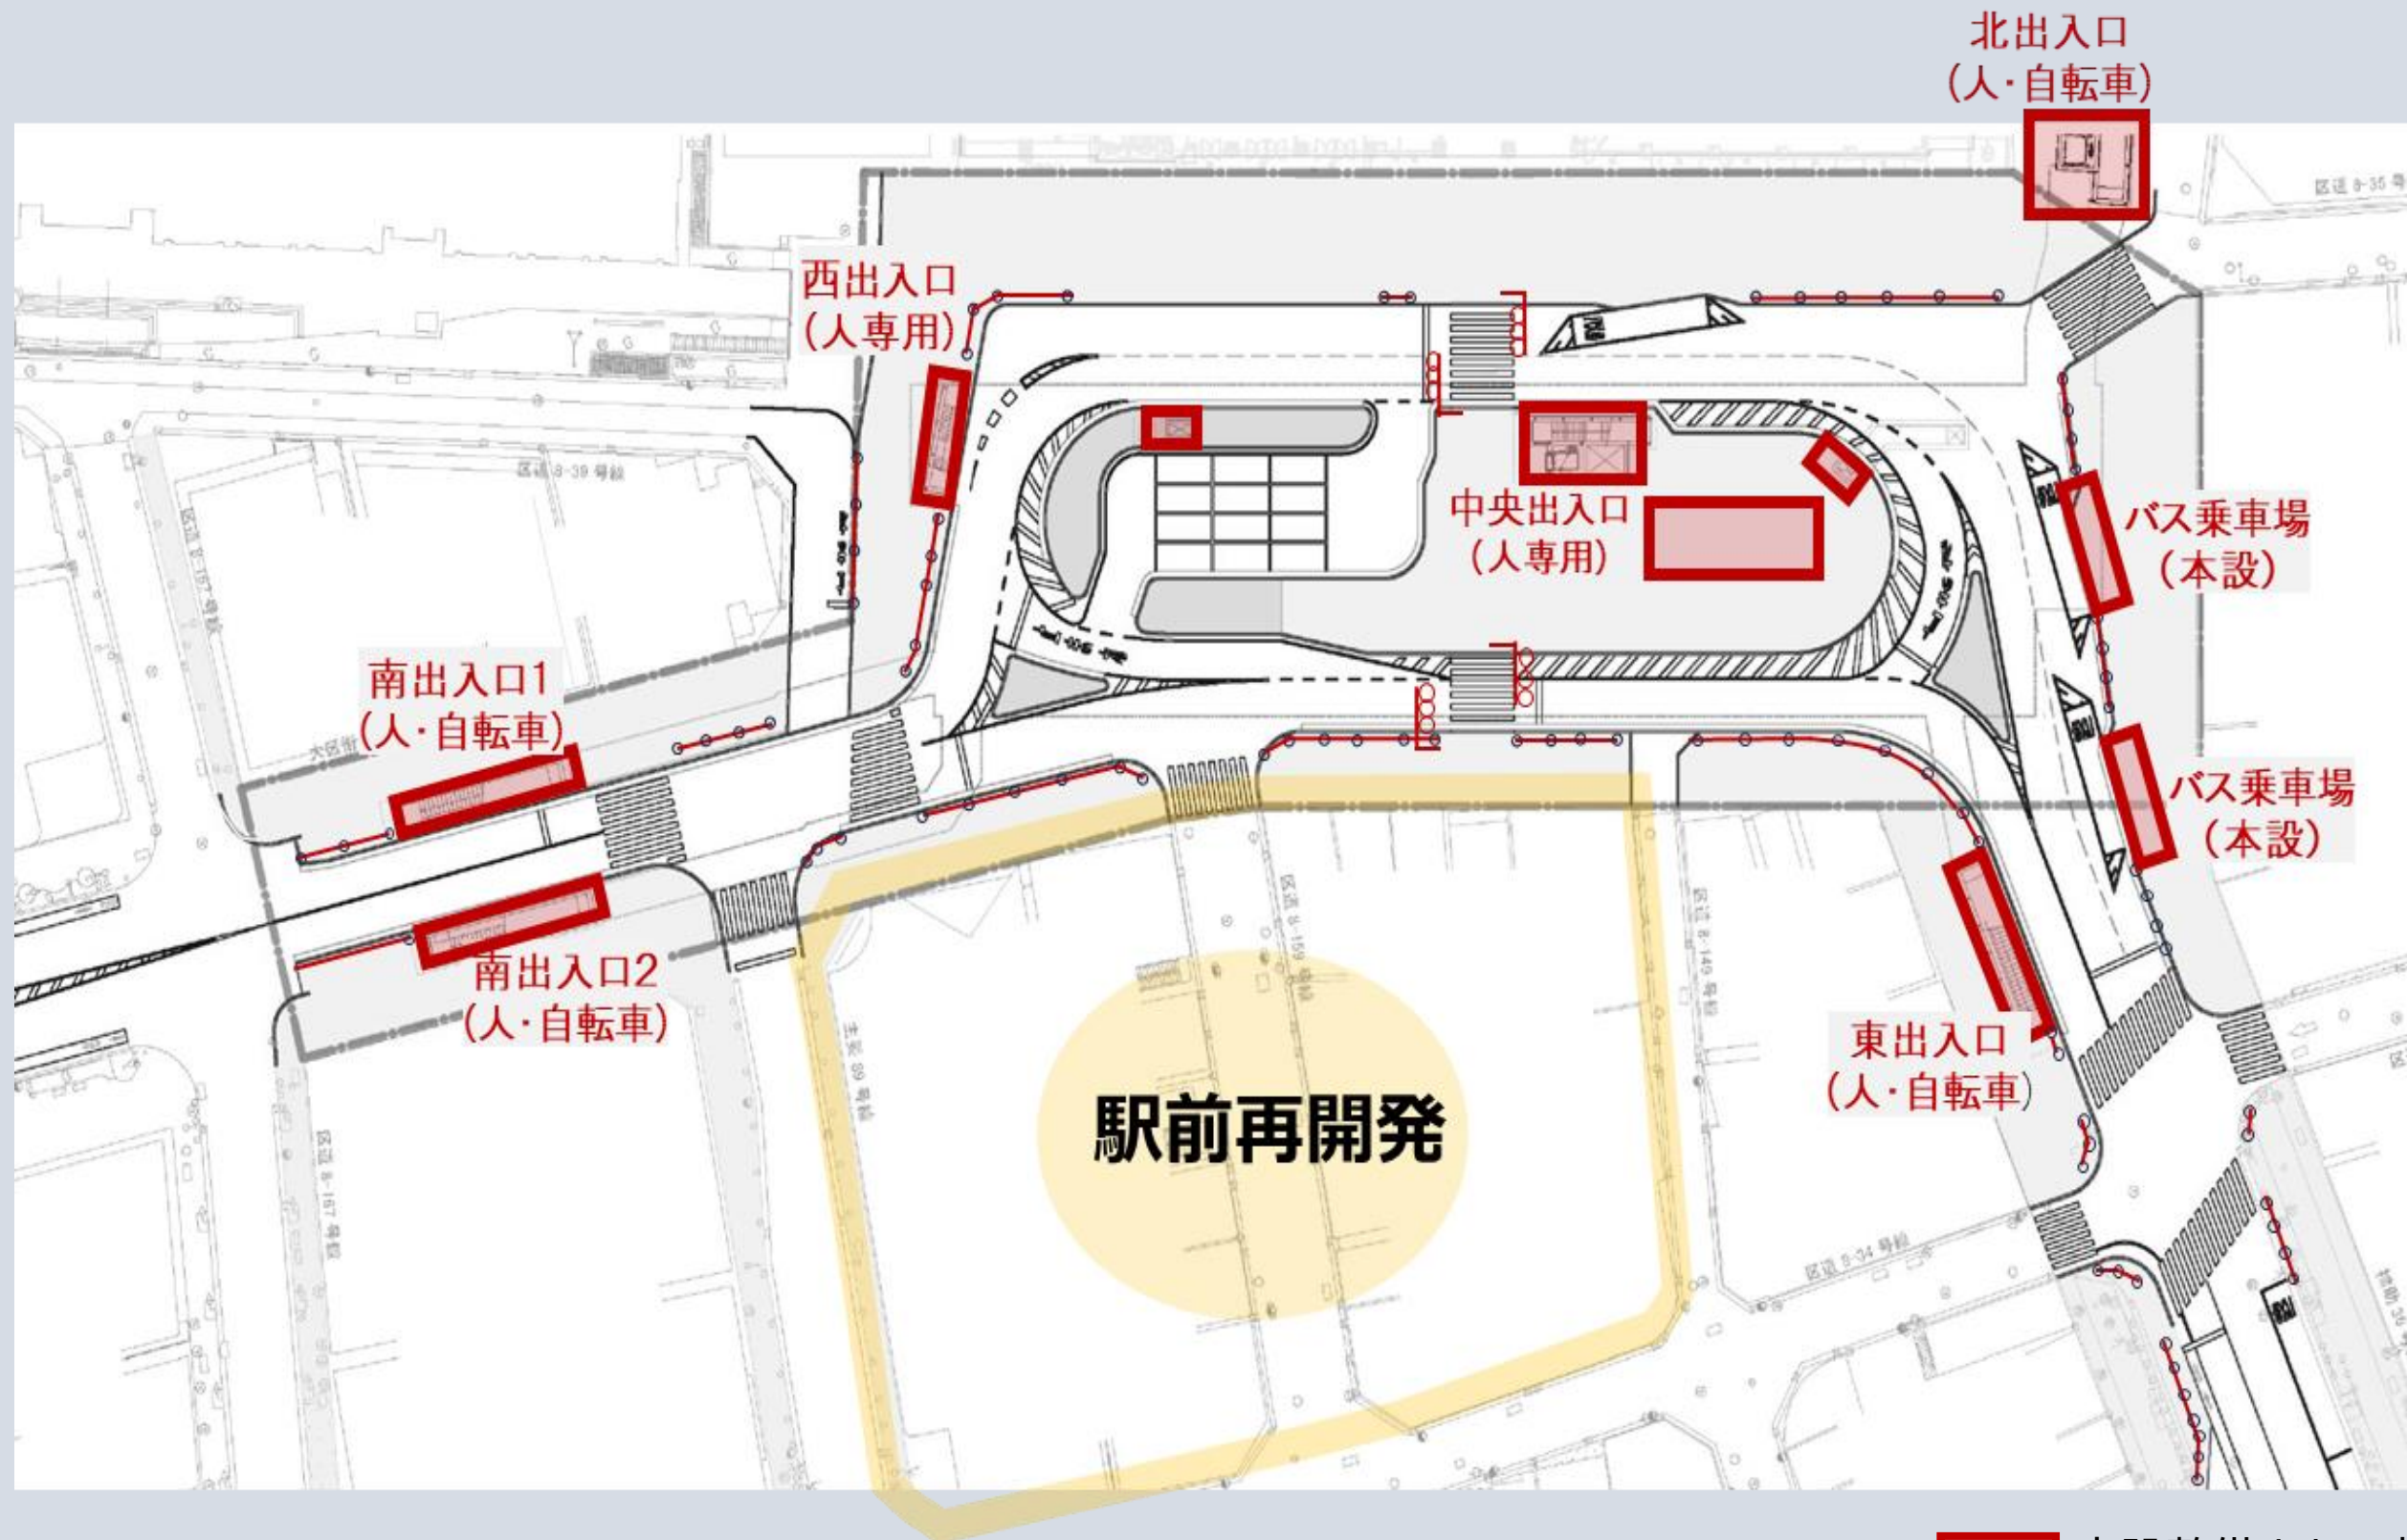

本設整備される施設

■初動期 蒲田駅東口駅前広場 初動期整備デザイン基本プラン(令和元年8月)

P14抜粋 東口駅前広場の整備計画 計画平面図

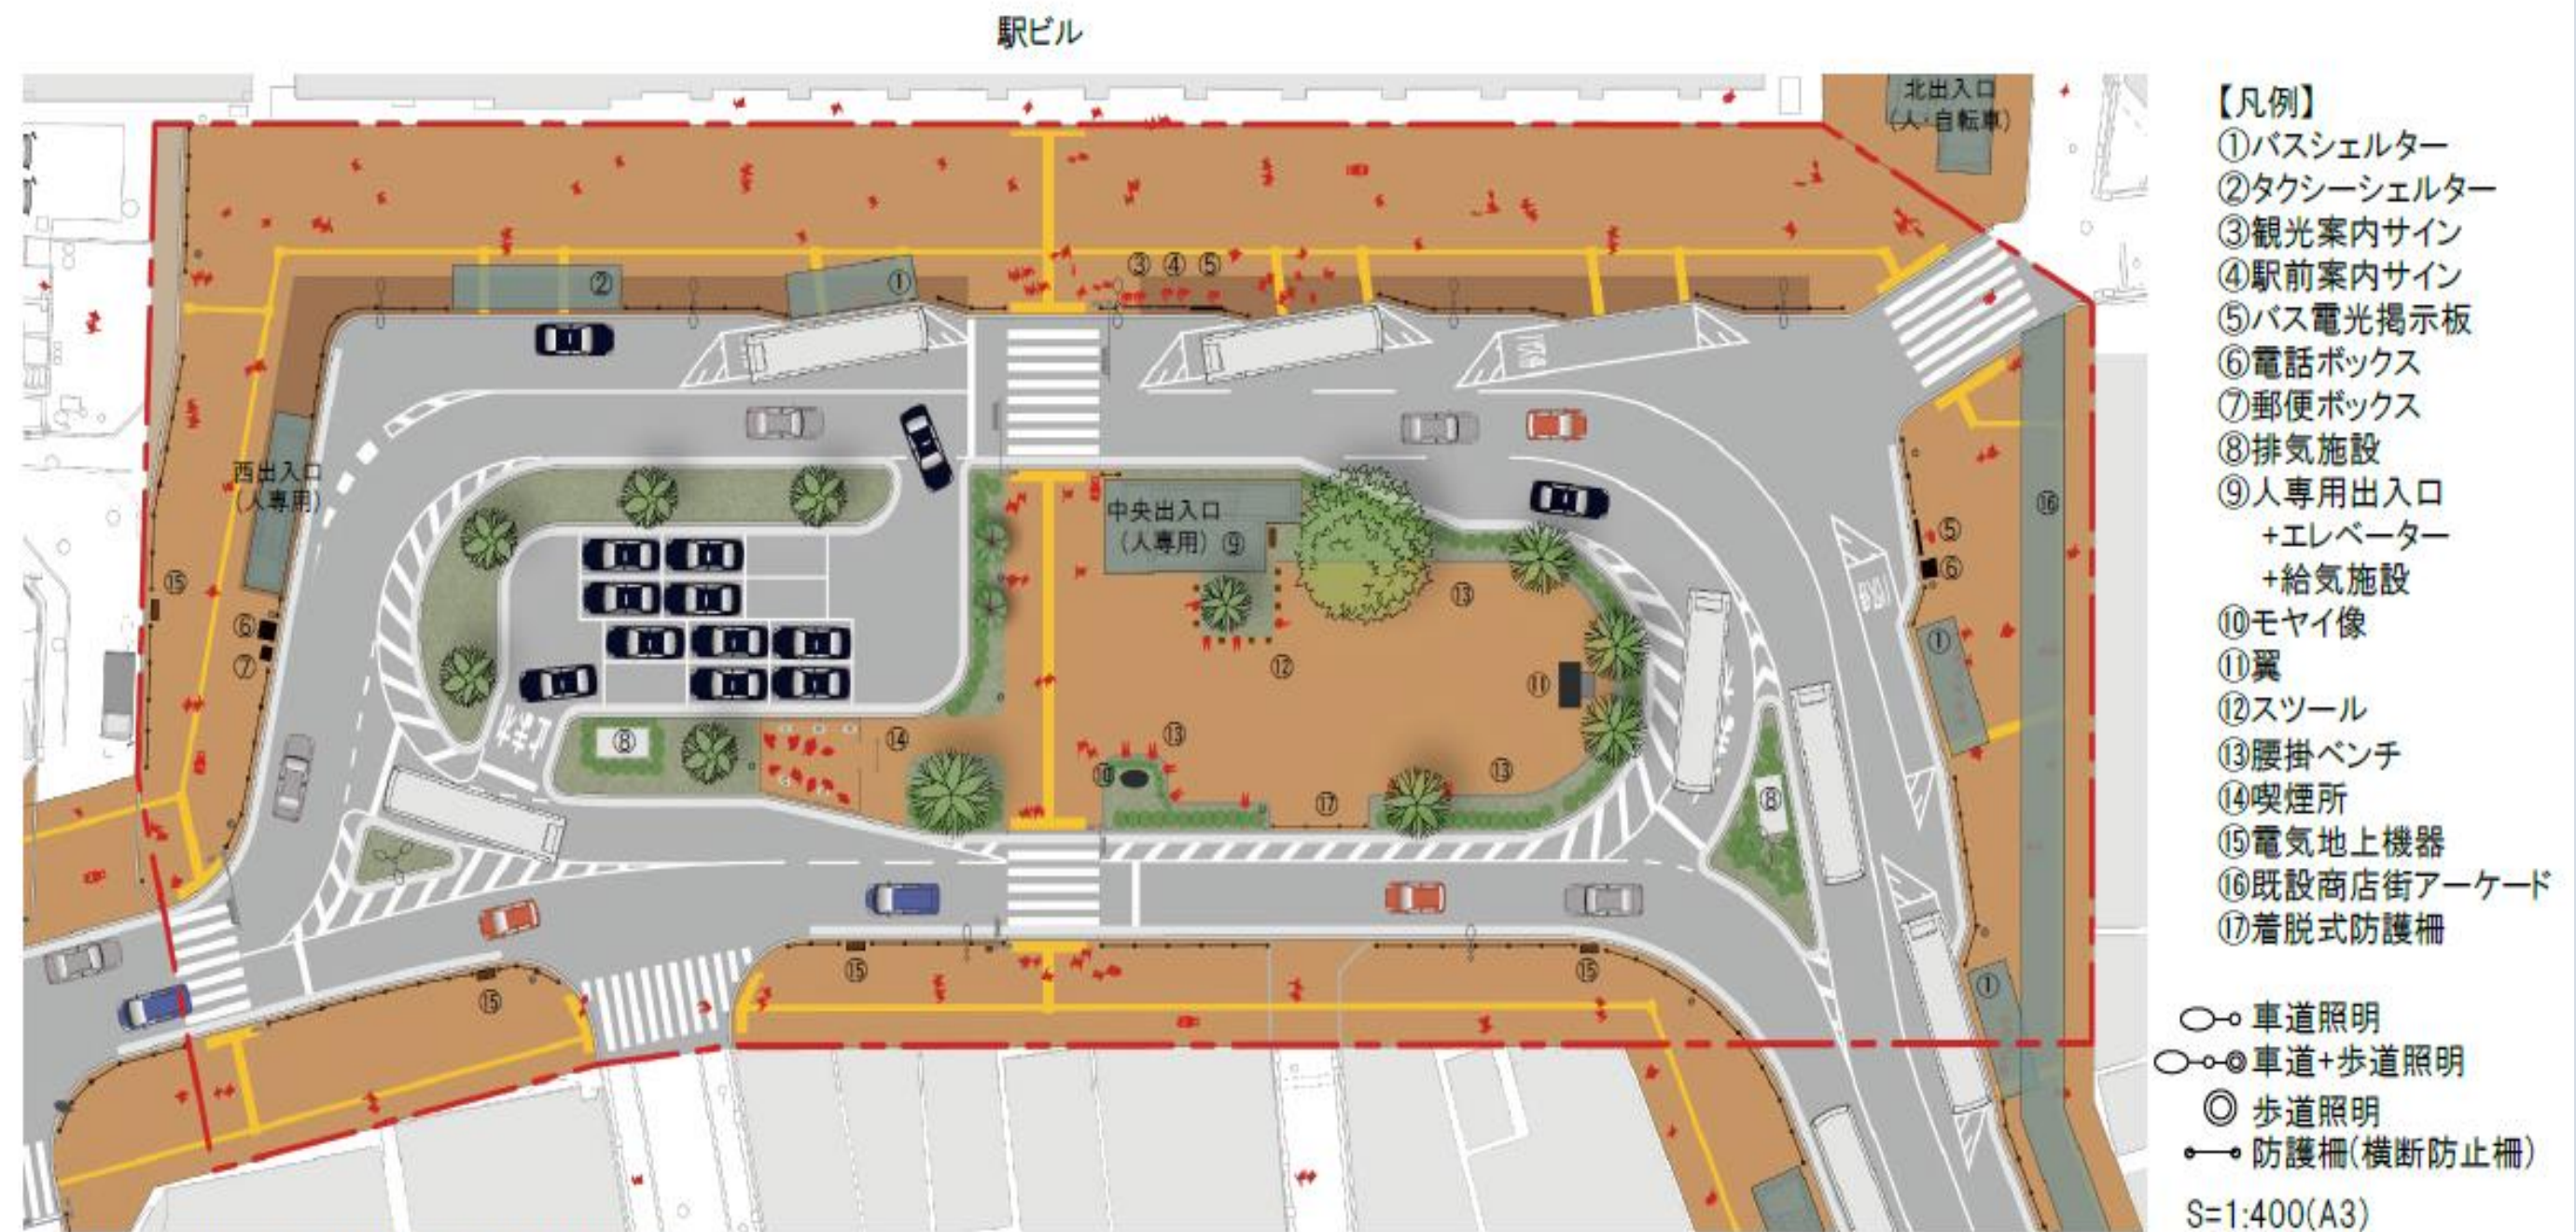

※今後レイアウトに変更が生じる可能性があります。
 ※時計機能は設計の中で検討します。

■中期 蒲田駅周辺再編プロジェクト(令和8年1月) 本編 駅前の整備方針 P34抜粋 東口駅前広場(中期)＜グランドレベル＞

- 東口駅前広場は、駅ビルの機能更新や東西自由通路及び北側連絡通路と一体となった整備を進めるとともに、駅前広場に接する道路の歩行者空間への検討や周辺開発との連携により、さらなる歩行者空間の拡充を図ります。

