


# 東京都市計画高度利用地区（京急蒲田センターエリア北地区）

計画図1（区域図）

[大田区決定]

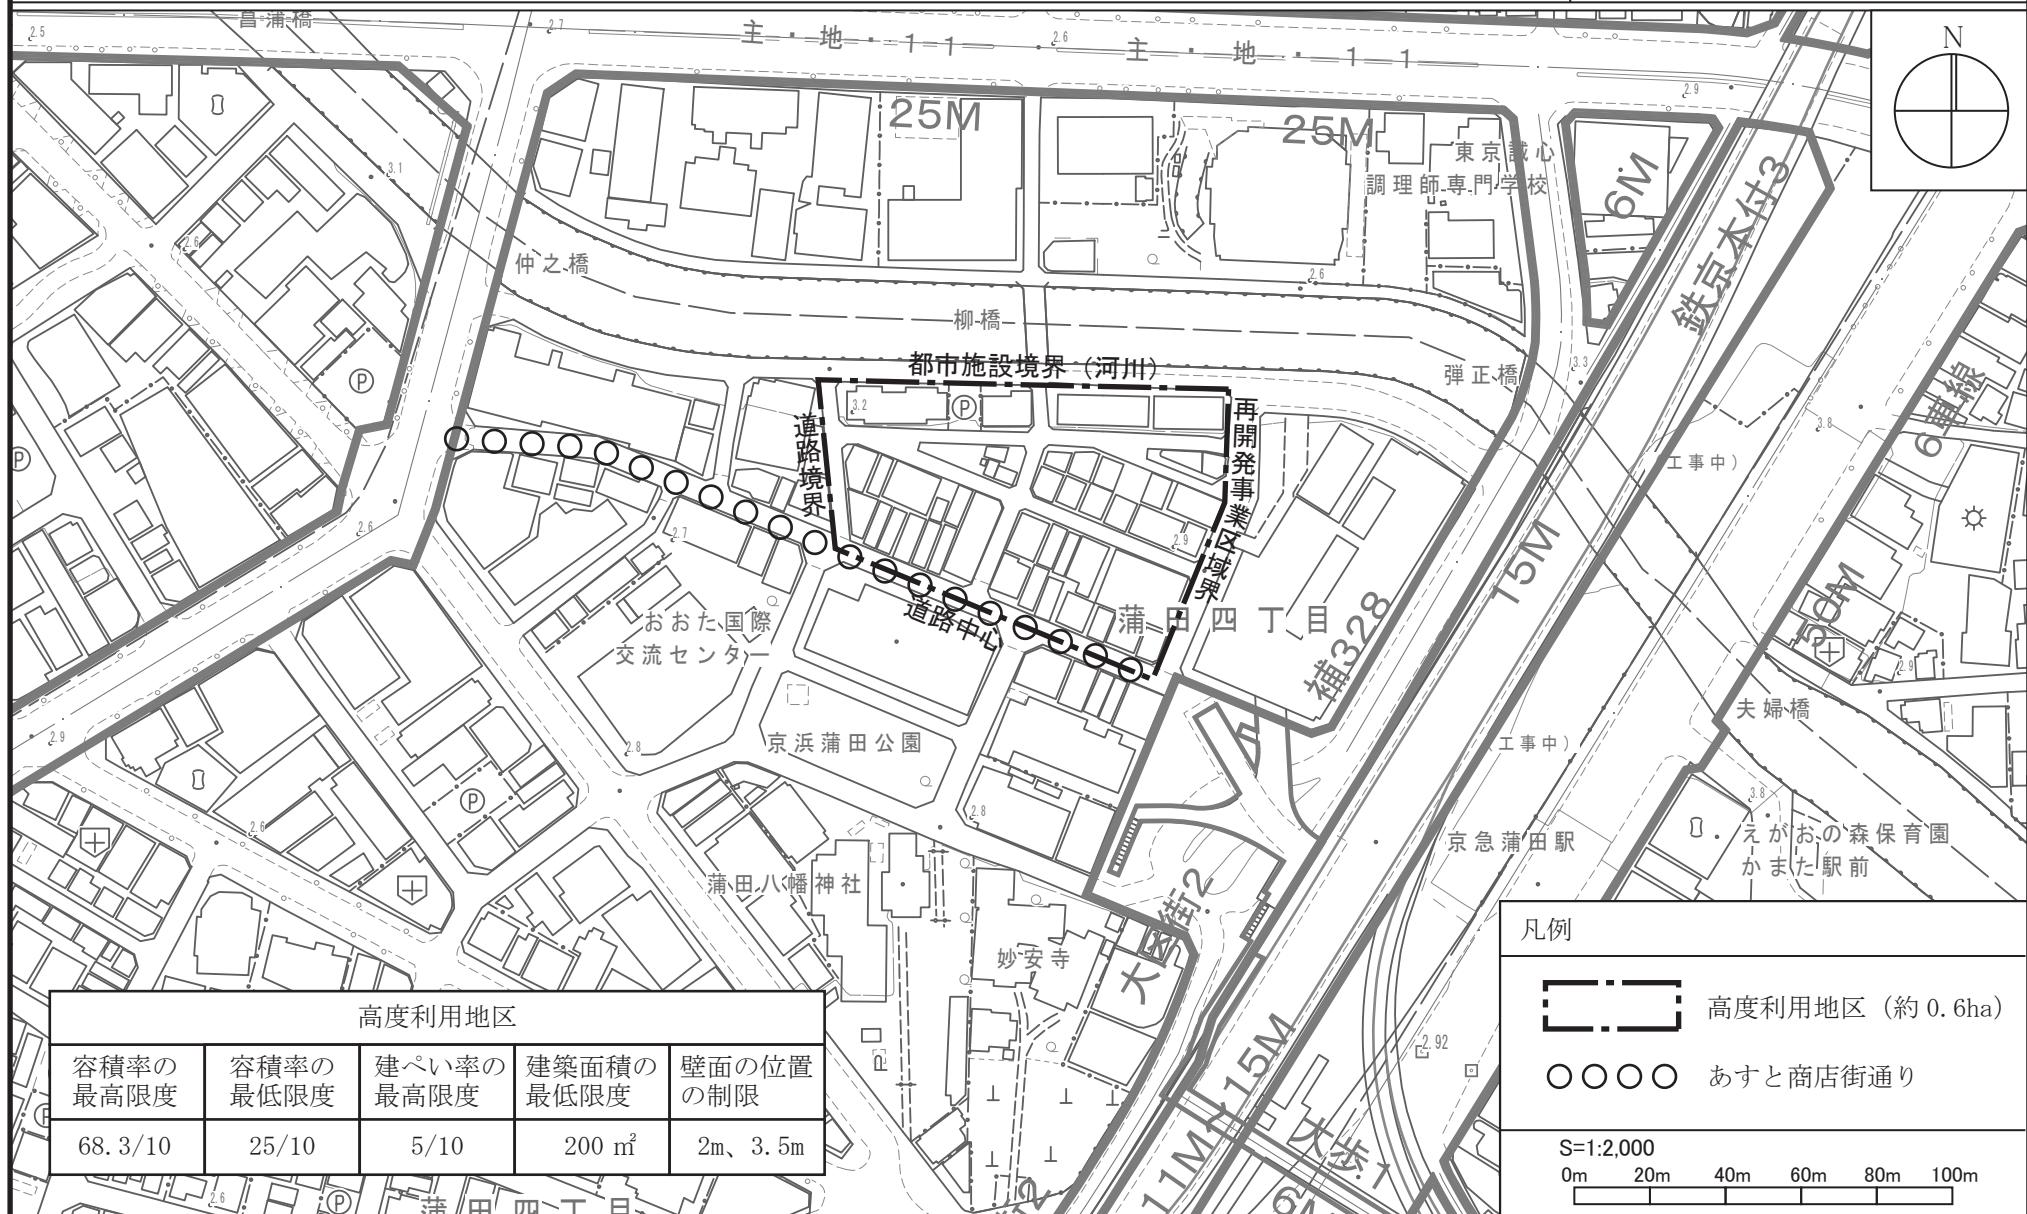


この地図は、東京都知事の承認を受けて、東京都縮尺 1/2,500 の地形図及び道路網図を利用して作成したものである。ただし、計画線は 1/2,500 都市計画道路の計画図から転記したものである。無断複製を禁ずる。（承認番号）(MMT 利許第 07-K111-2 号)、(承認番号) 7 都市基街都第 181 号、令和 7 年 8 月 27 日

# 東京都市計画高度利用地区（京急蒲田センターエリア北地区）

## 計画図2（壁面の位置の制限）

[大田区決定]

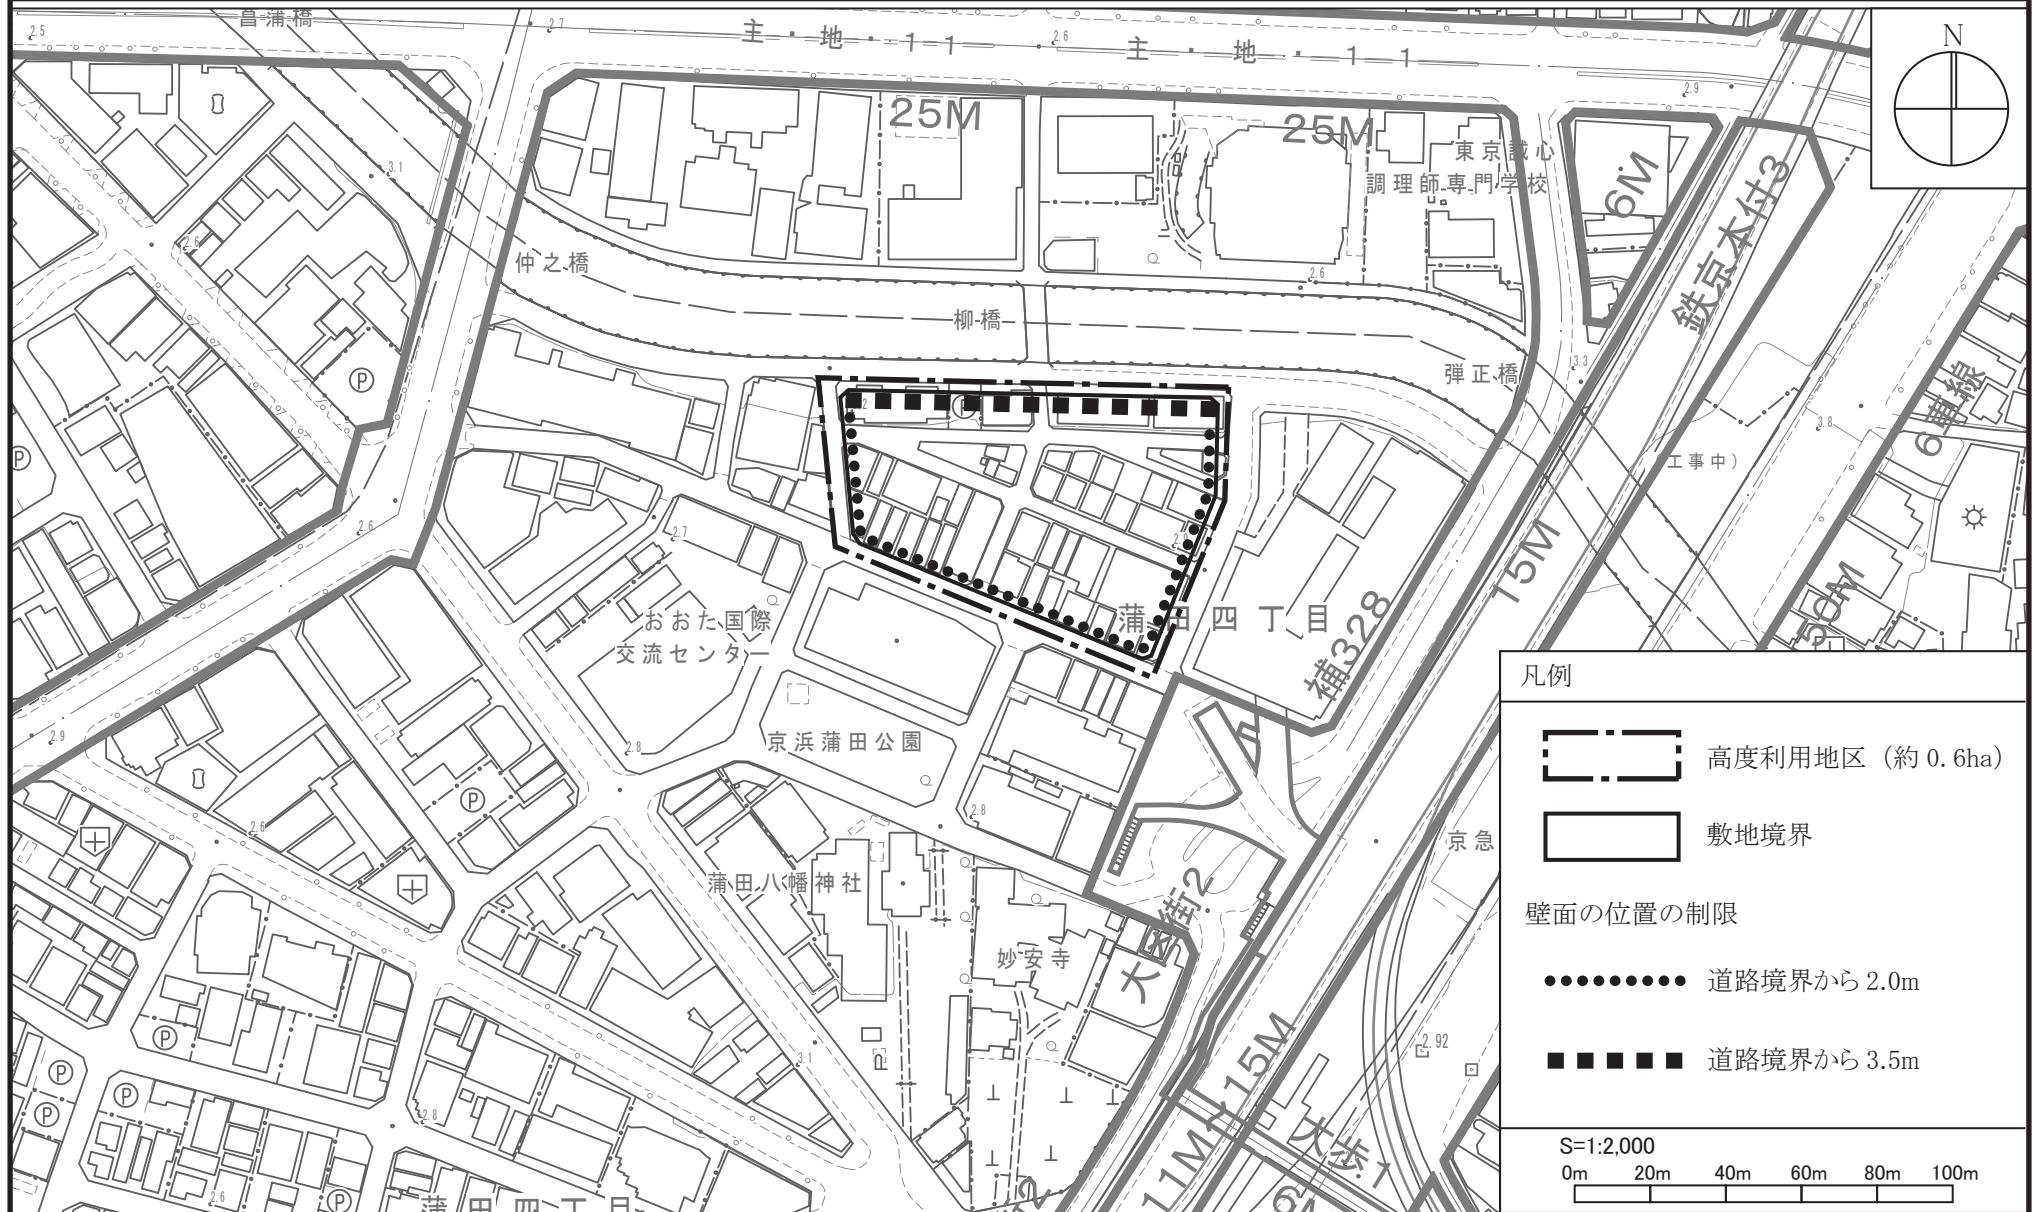

この地図は、東京都知事の承認を受けて、東京都縮尺 1/2,500 の地形図及び道路網図を利用して作成したものである。ただし、計画線は 1/2,500 都市計画道路の計画図から転記したものである。無断複製を禁ずる。（承認番号）（MMT 利許第 07-K111-2 号）、（承認番号）7 都市基街都第 181 号、令和 7 年 8 月 27 日