


東京都市計画第一種市街地再開発事業

京急蒲田センターエリア北地区第一種市街地再開発事業 計画図1（施行区域図）

[大田区決定]

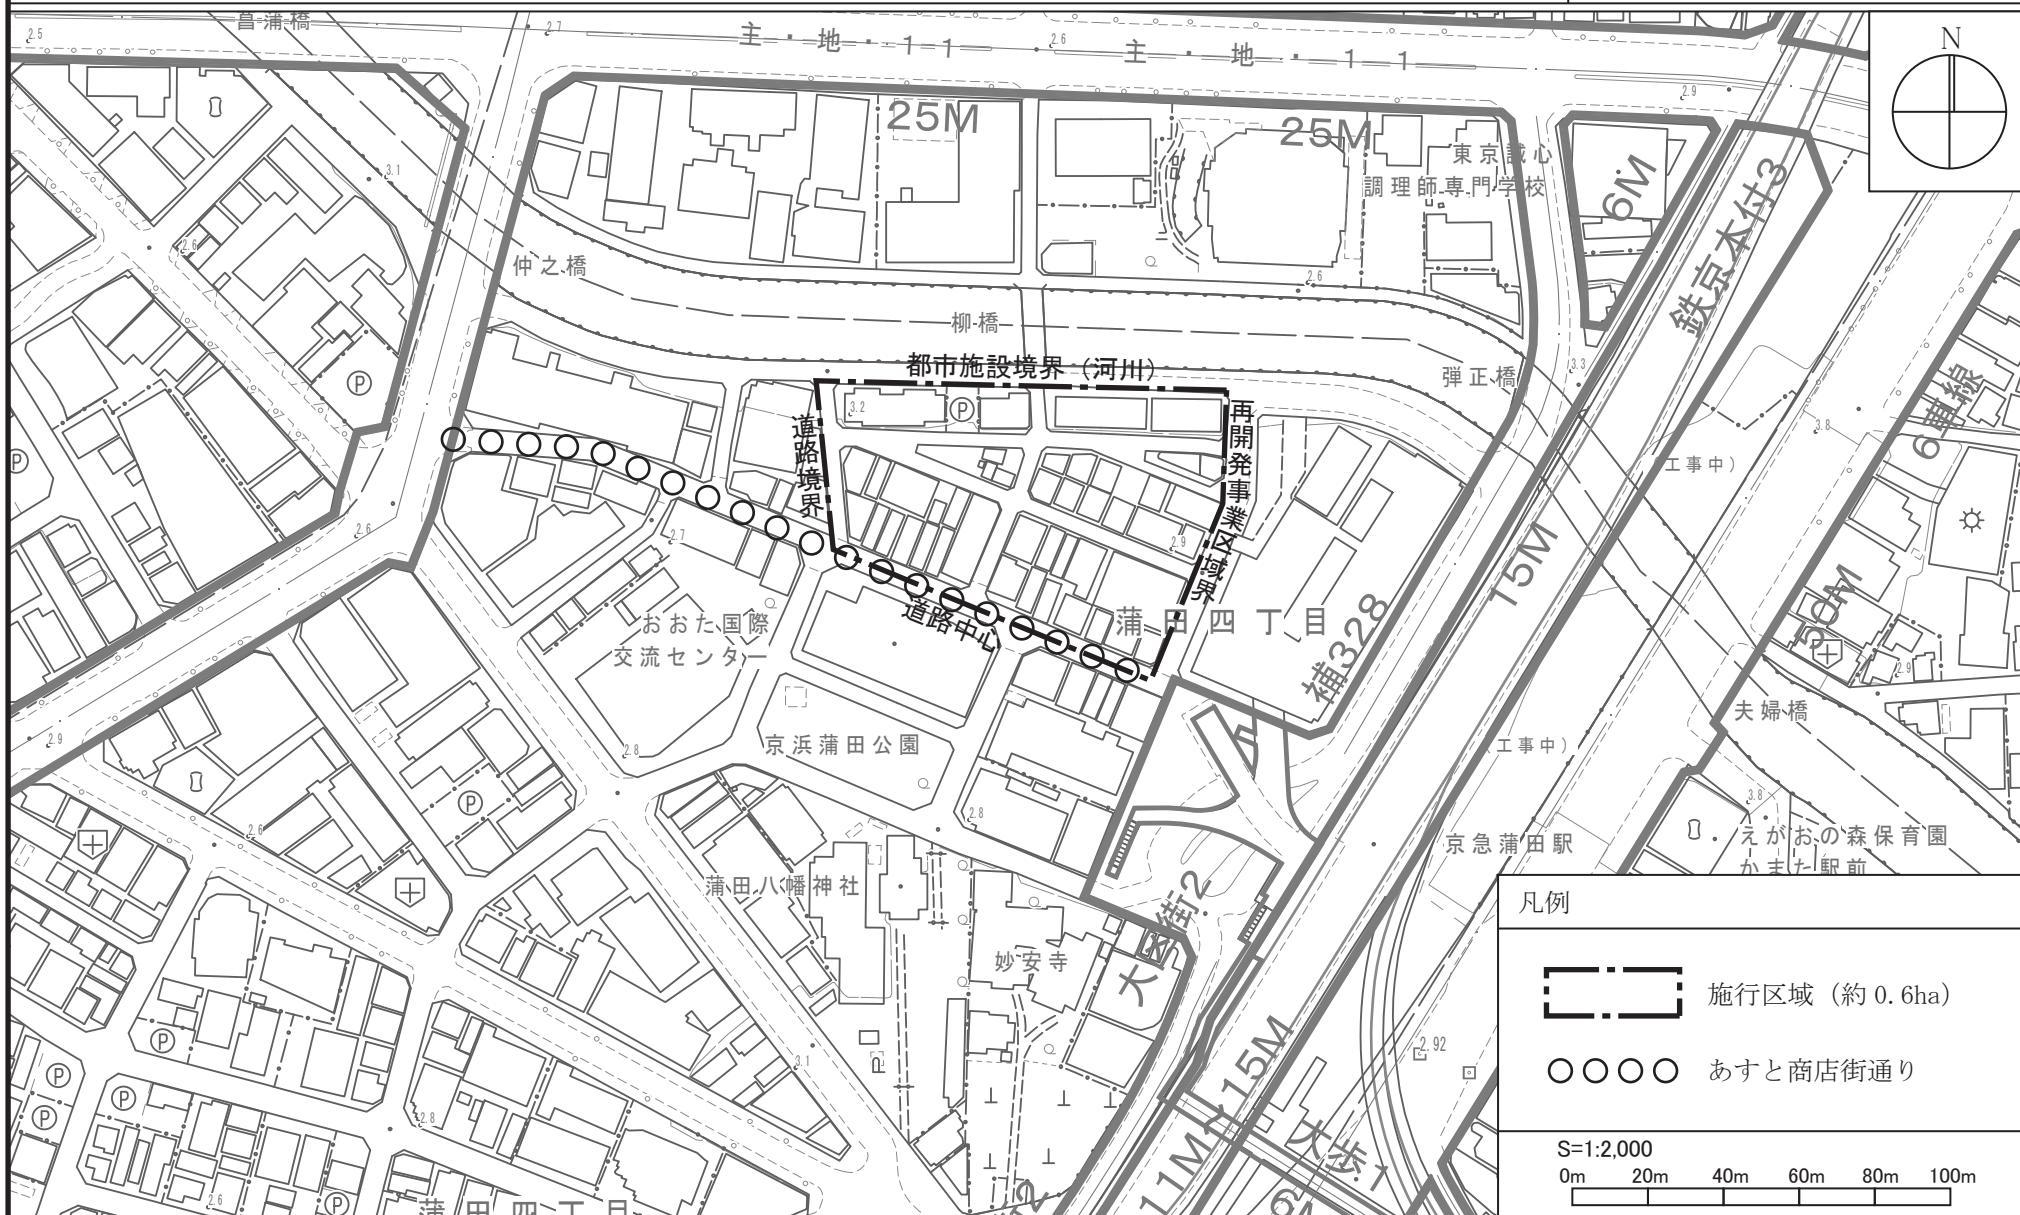

この地図は、東京都知事の承認を受けて、東京都縮尺1/2,500の地形図及び道路網図を利用して作成したものである。ただし、計画線は1/2,500都市計画道路の計画図から転記したものである。無断複製を禁ずる。（承認番号）（MMT利許第07-K111-2号）、（承認番号）7都市基街都第181号、令和7年8月27日