


東京都市計画公園 第3・3・133号

京浜島二丁目第二公園 優先整備区域を表示する図面

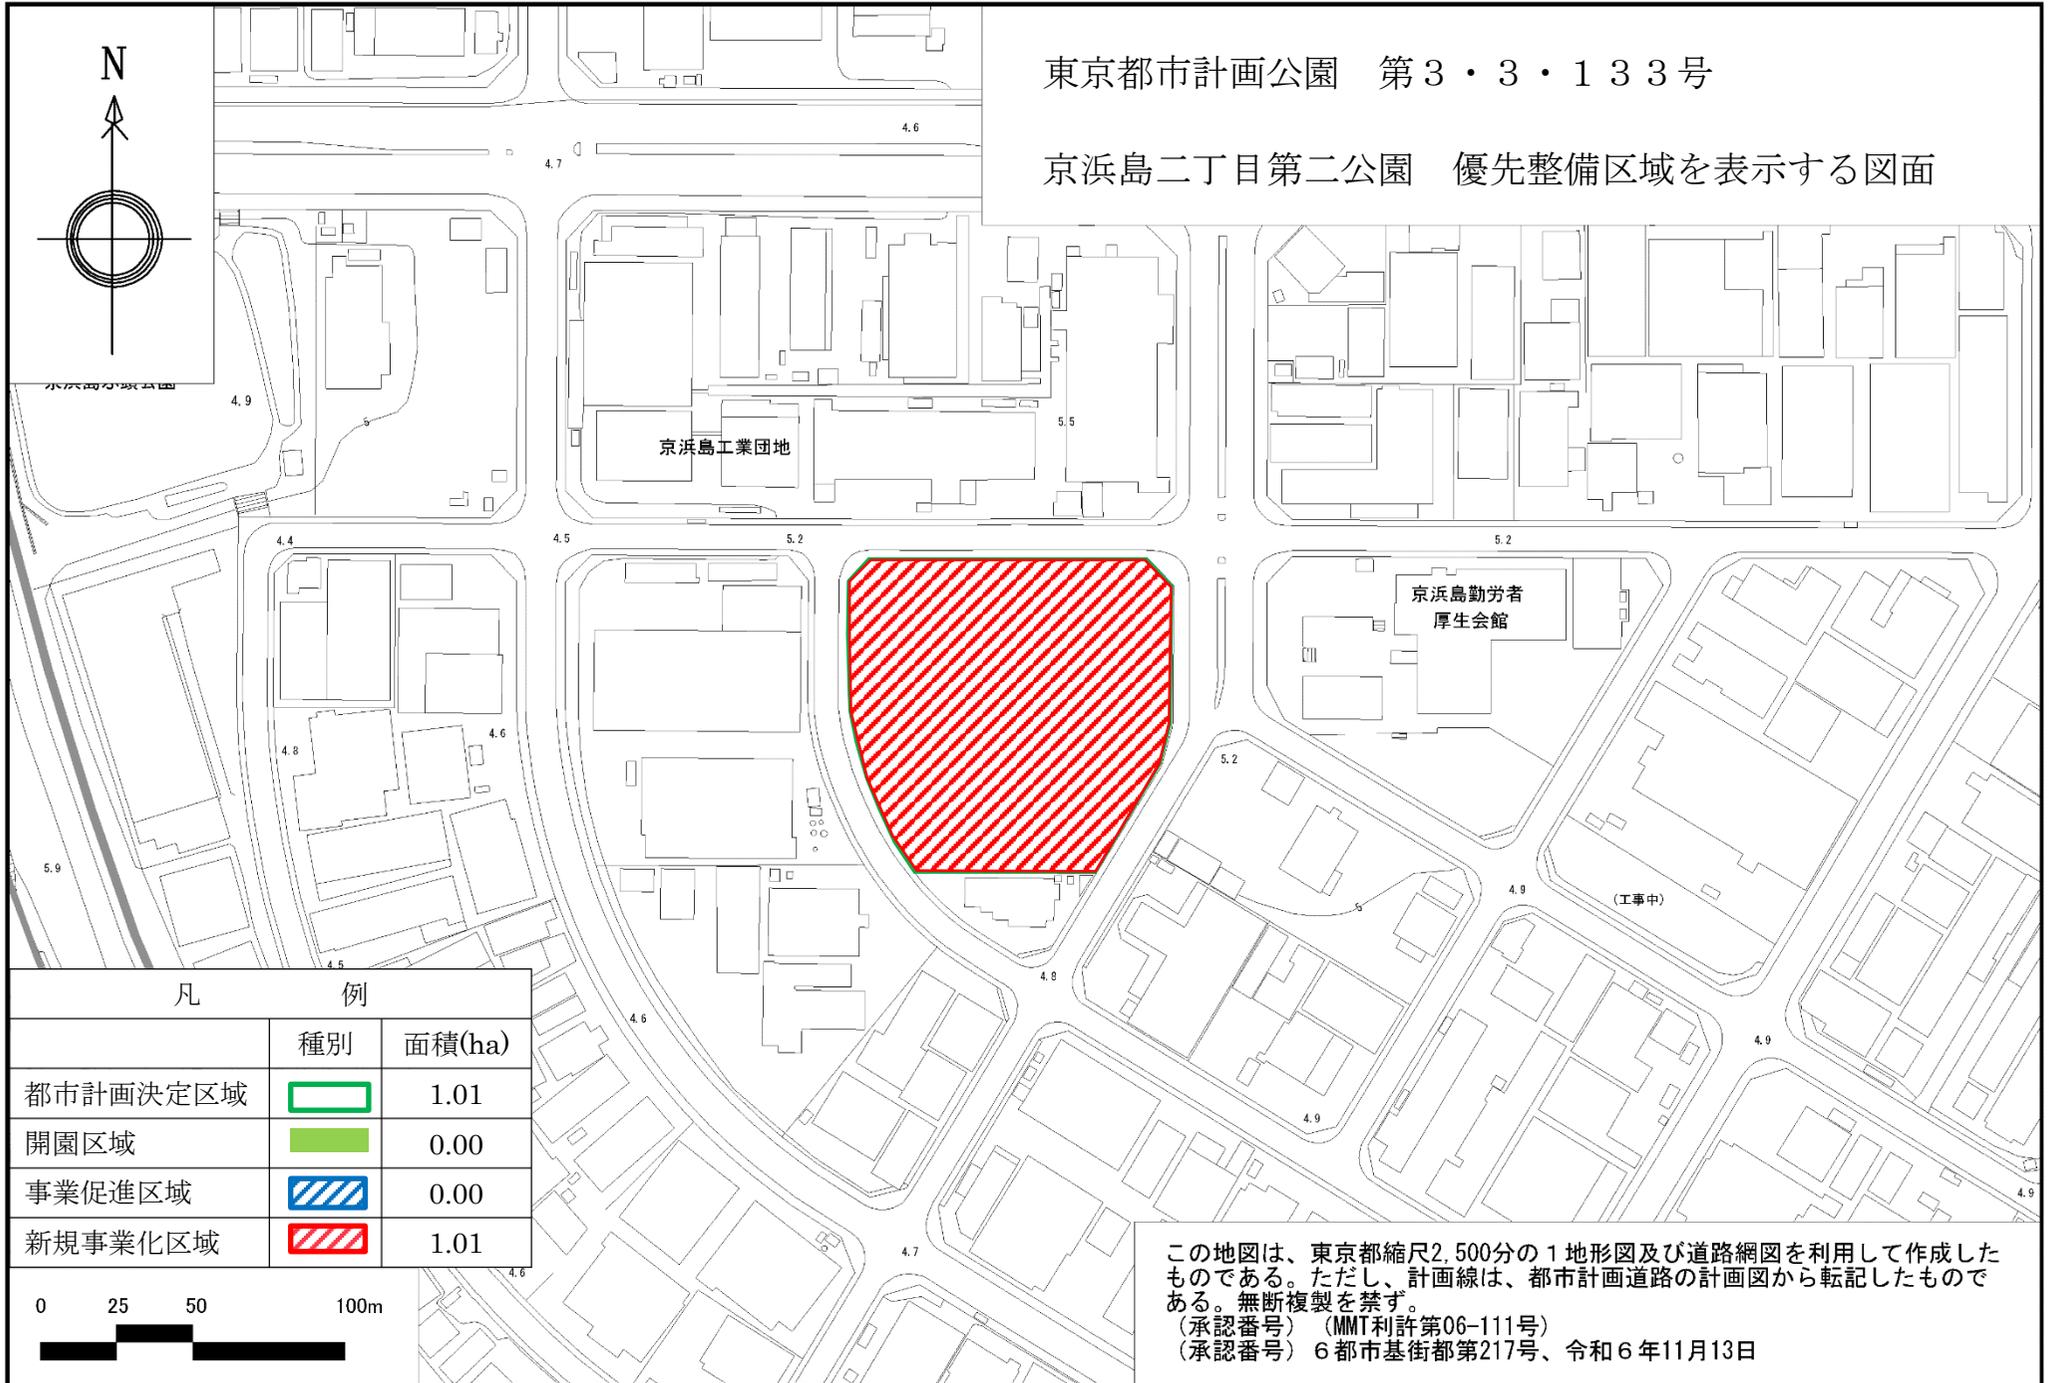

凡 例

	種別	面積(ha)
都市計画決定区域		1.01
開園区域		0.00
事業促進区域		0.00
新規事業化区域		1.01



この地図は、東京都縮尺2,500分の1地形図及び道路網図を利用して作成したものである。ただし、計画線は、都市計画道路の計画図から転記したものである。無断複製を禁ず。
(承認番号) (MMT利許第06-111号)
(承認番号) 6都市基街都第217号、令和6年11月13日