






東京都市計画公園 第5・4・4号 洗足公園 優先整備区域図面

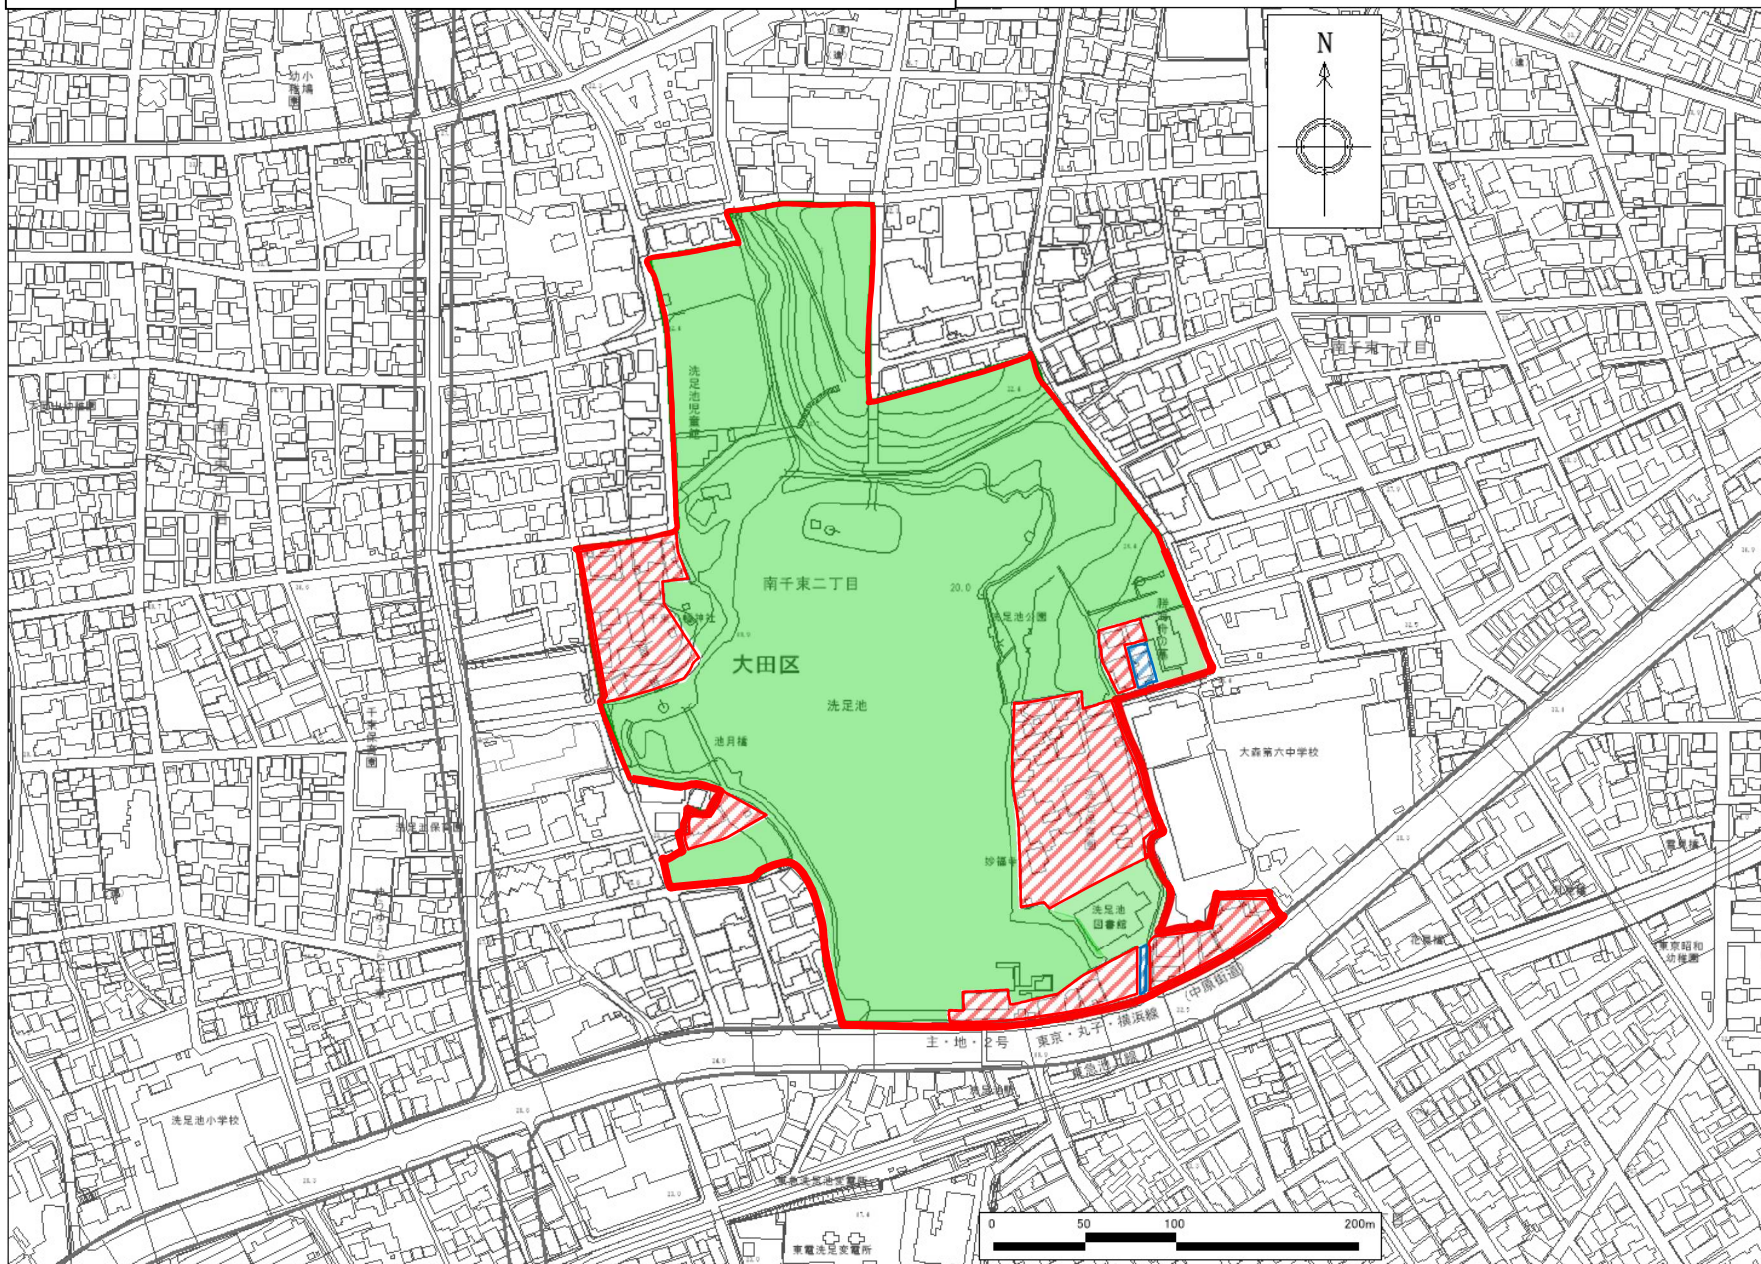

凡例

-  : 都市計画公園区域
-  : 開園区域
-  : 事業促進区域
-  : 新規事業化区域

この地図は、東京都知事の承認を受けて、東京都縮尺 1/2,500 の地形図及び道路網図を使用して作成したものである。ただし、計画線は、都市計画道路の計画図から転記したものである。無断複製を禁ず。

(承認番号) 31 都市基交著第 146 号、令和元年 9 月 11 日

(承認番号) 31 都市基街都第 146 号、令和元年 9 月 12 日