


# 第一号議案

## ●位置図




## ●現況写真

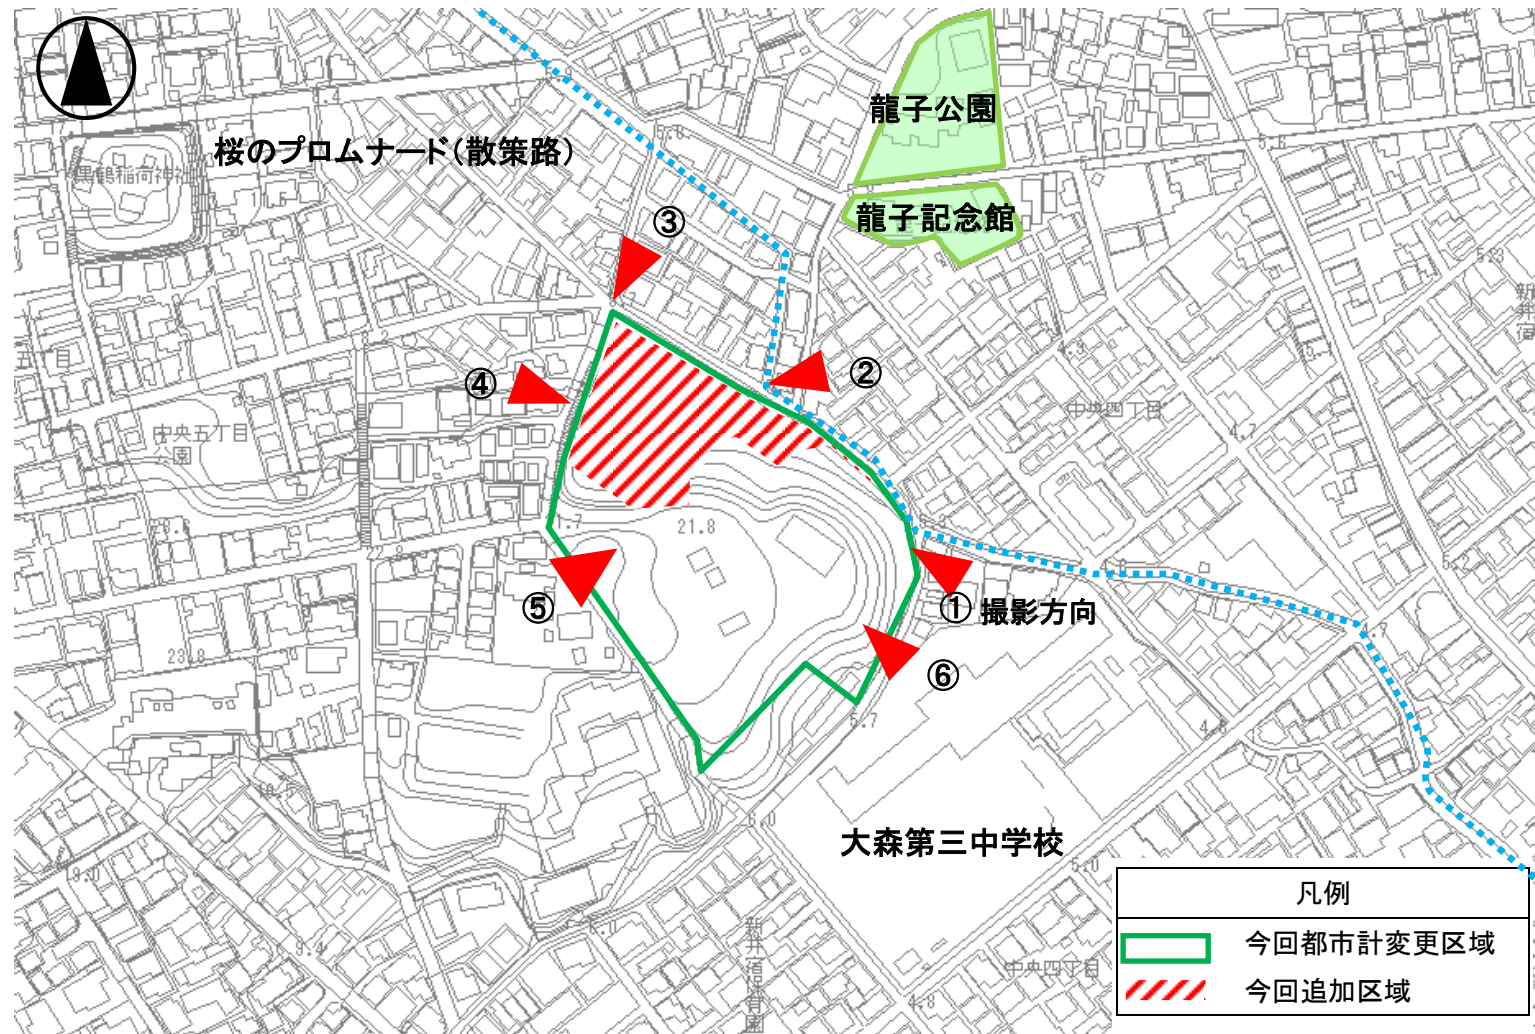

〈変更前（現況）〉

- 計画面積：約 1.1ha
- さまざまな植物が自生する自然環境豊かな緑地

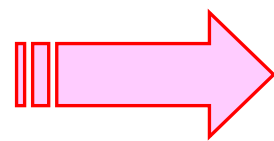

〈変更後〉

- 計画面積：約 1.5ha
- 自然豊かな緑地の保全及び平坦地を活かした緑の拠点

〈都市計画変更を行う目的〉

- ◆ 緑地の拡張整備により、現在の緑地と一体になった緑地機能の向上、区民の憩いや自然学習の場としての活用が期待できる。
- ◆ 旧馬込文士村一帯に位置しており、歴史や文化をたどる散策拠点としての活用が見込まれる。



空中写真撮影時期：平成 21 年 6 月