


東京都市計画道路区画街路大田区画街路第4号線  
 東京都市計画道路区画街路大田区画街路第5号線  
 東京都市計画道路区画街路大田区画街路第6号線 計画図 縮尺 二千五百分の一

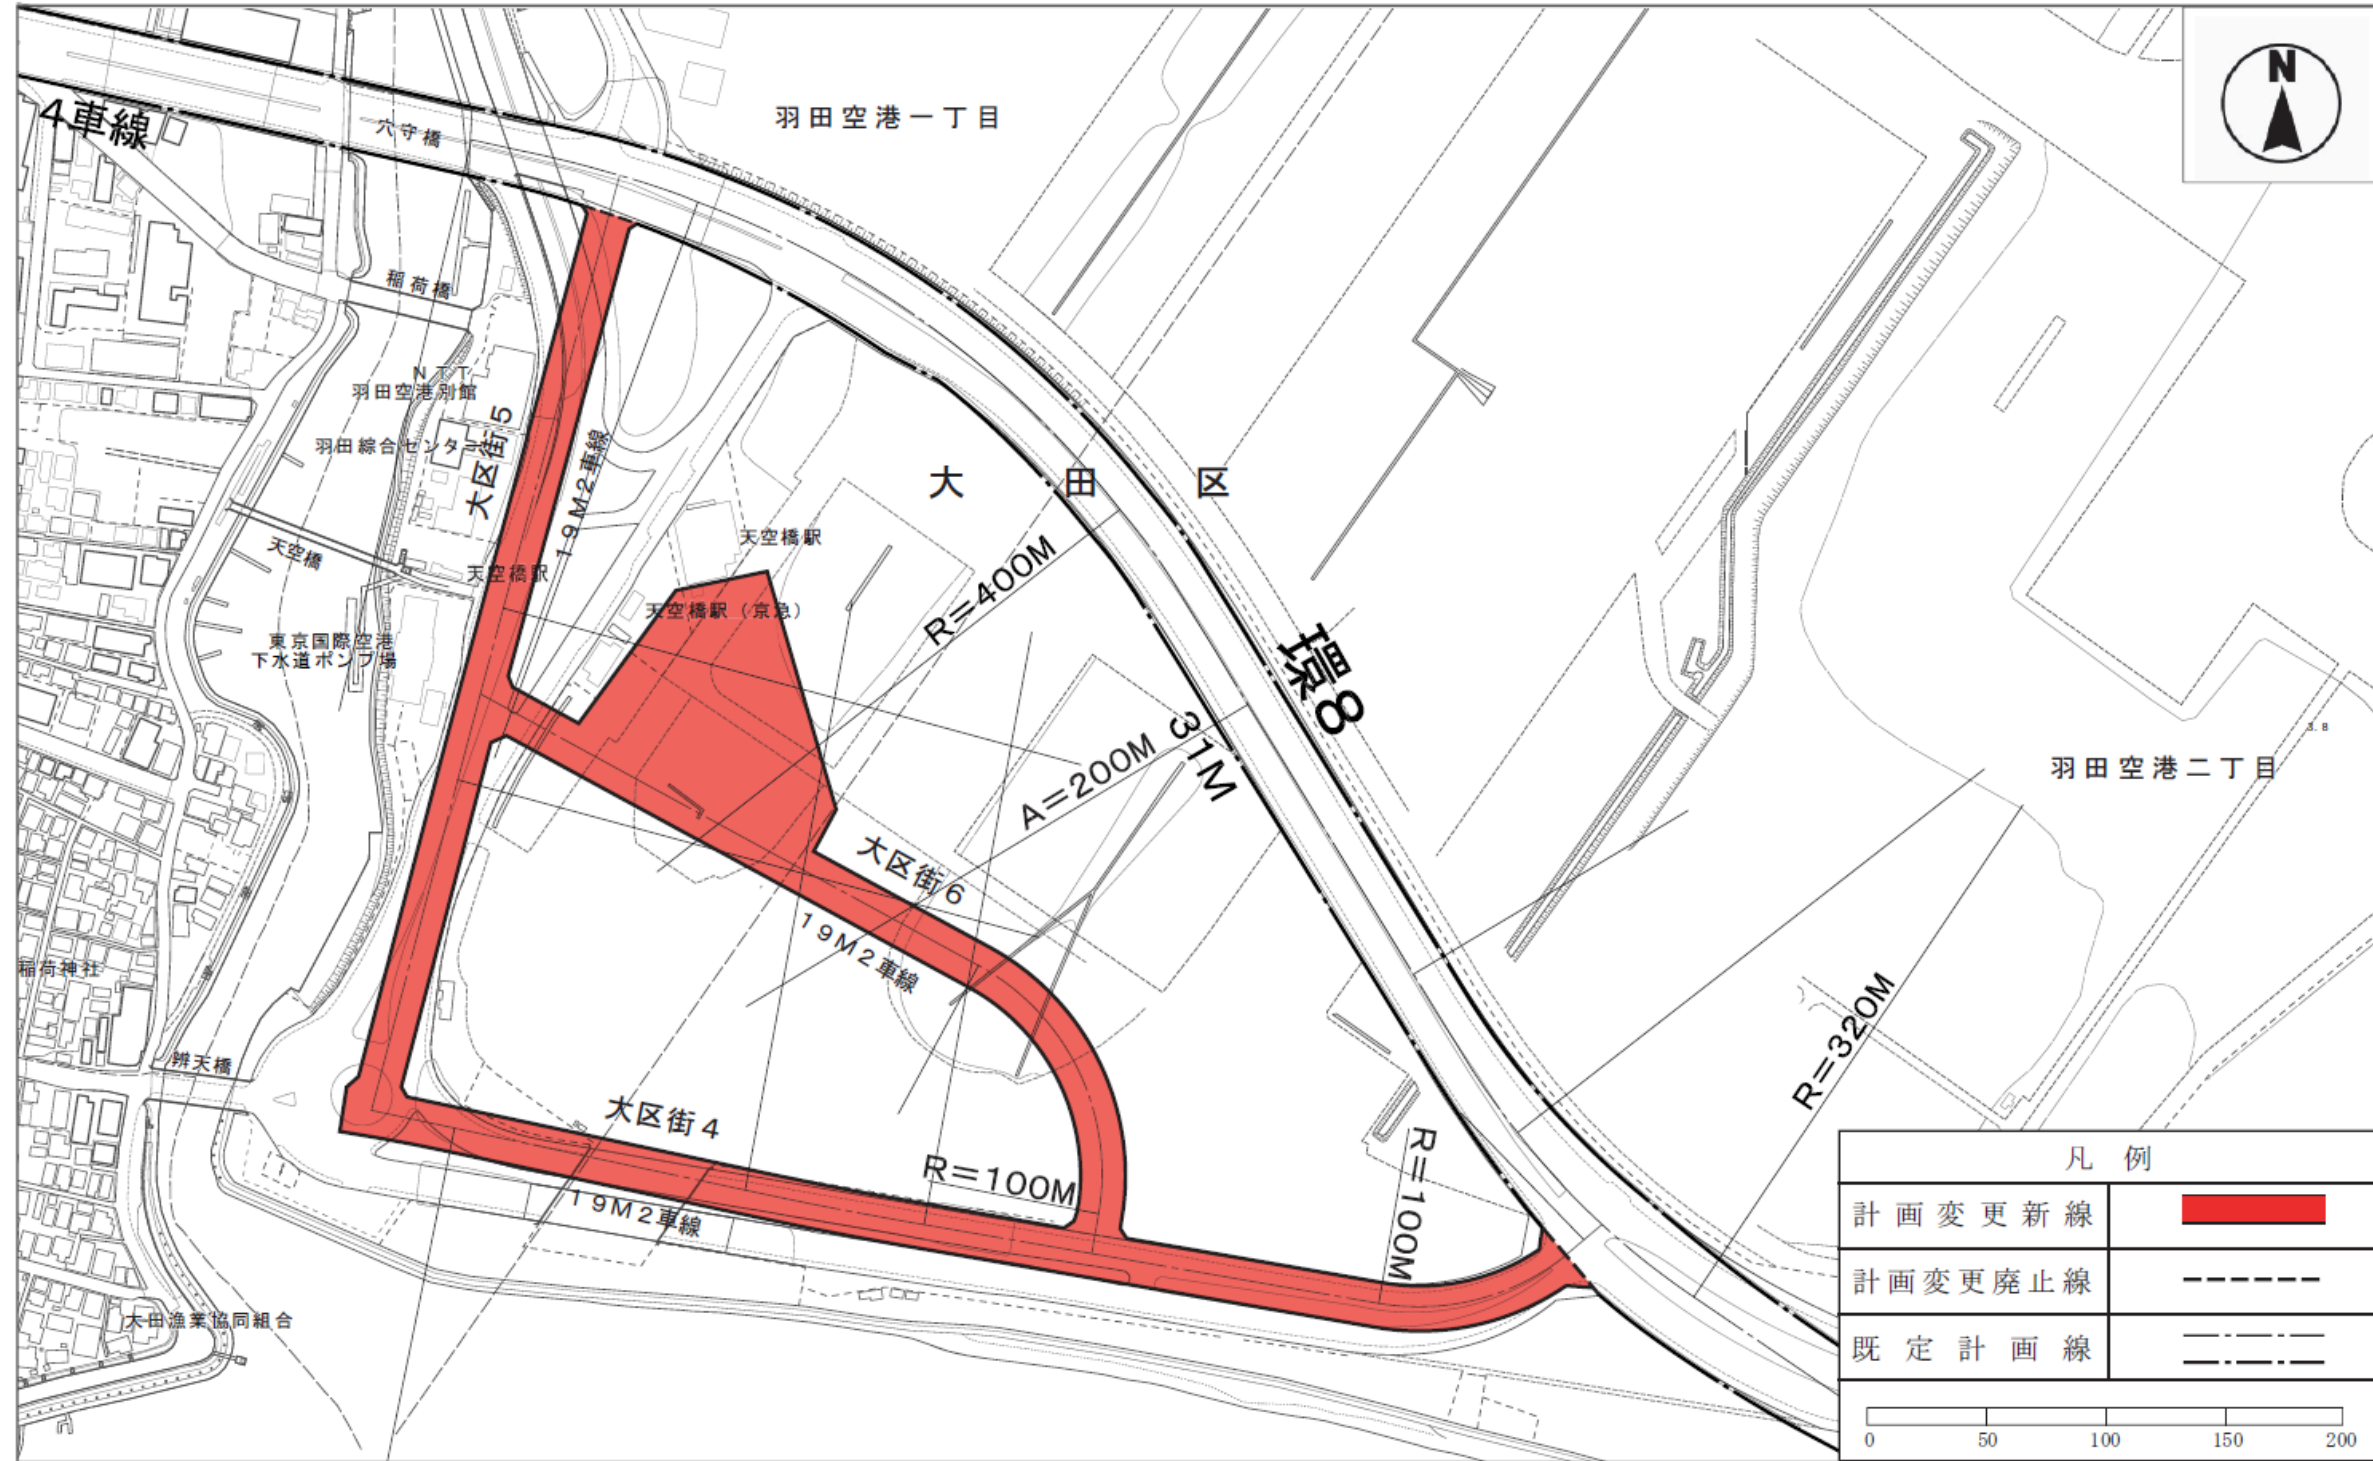

(利用許諾番号) MMT利許第27082号-35号、平成27年7月22日 (承認番号) 27都市基街都第116号、平成27年7月24日